



PLAN TAKETASJE

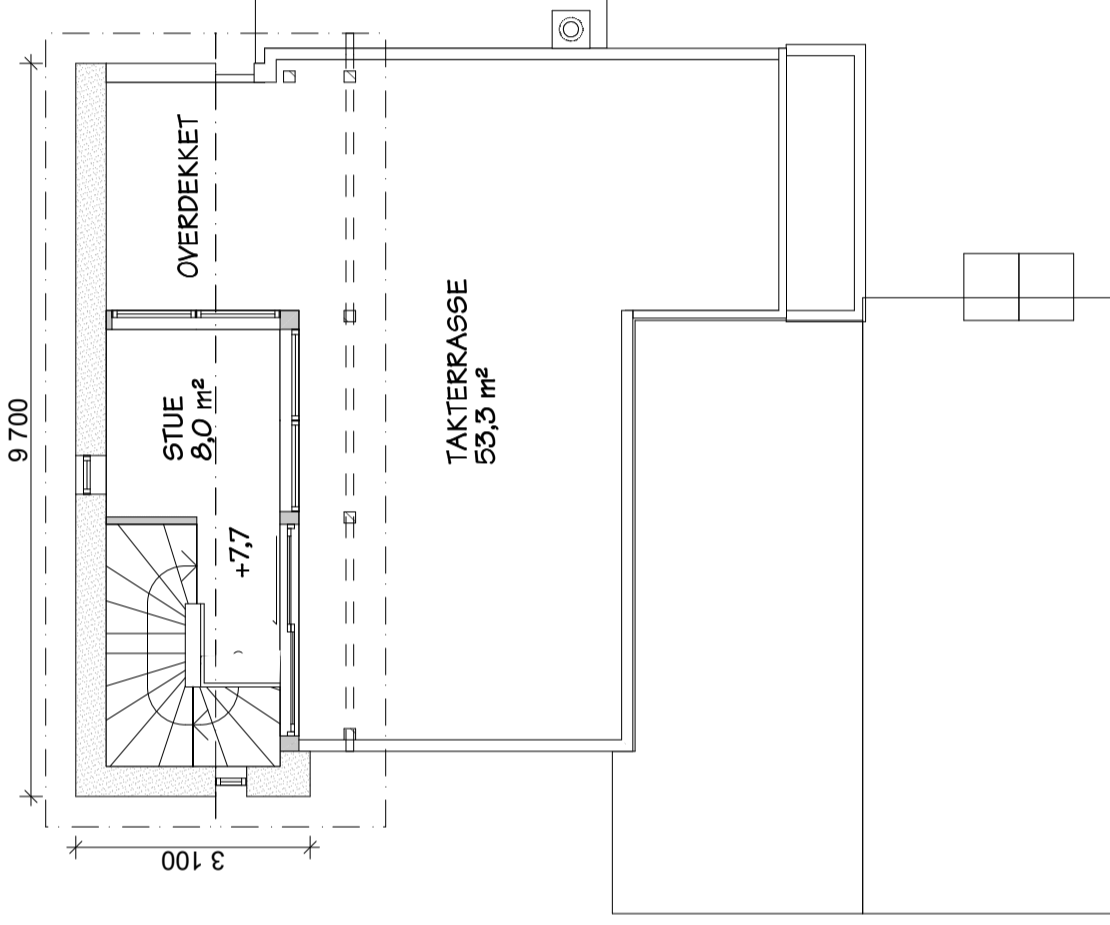

PLAN 2. ETASJE

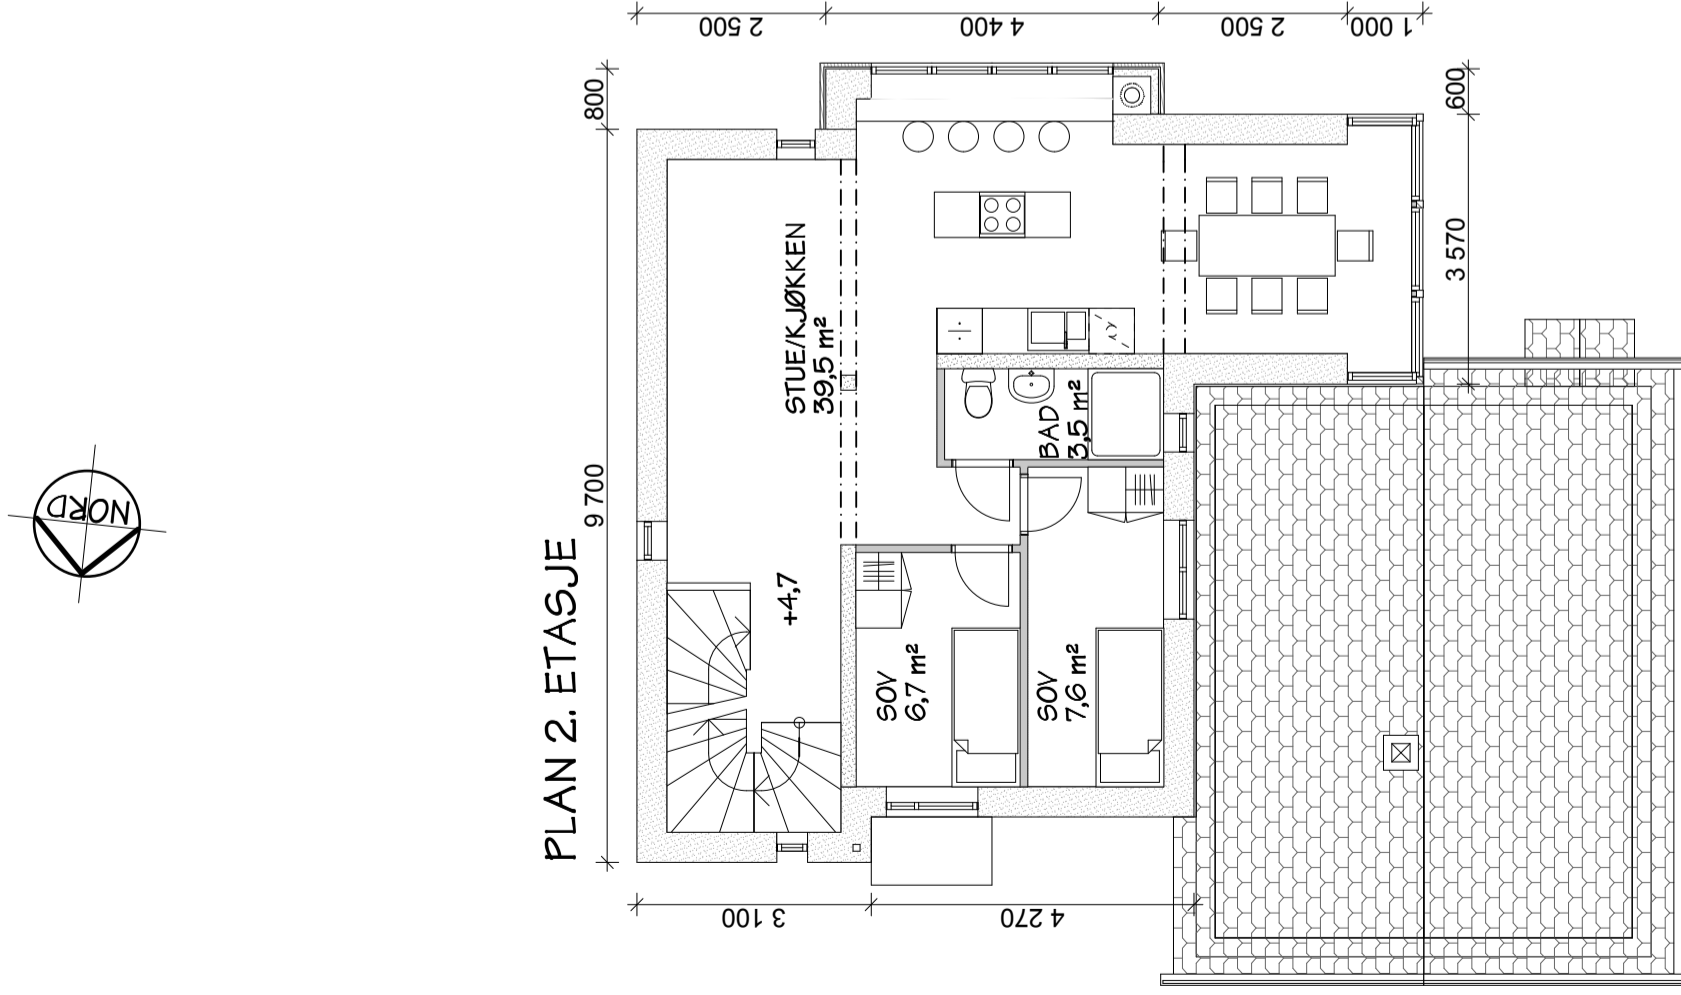

REV.

Dato

Endringer

BYGGEMELDING
PLAN 2. ETG+TAKETG

Dato:

05.05.2011

Mål:

1:100

Gnr. 132

Bnr. 302

Tegn. av:

KH/am

Tegn. nr.

11 004 - 22

OM- OG TILBYGG AV BOLIG
EIKELIVEIEN 15
1555 SON
Vestby kommune

Tiltakshaver:

Atle Hauge

Eikeliveien 15

1555 Son

Mob: 916 39 892



ARKITEKTKONTORET

KONRAD HALVORSEN AS

Sentral godkjenning kl 3

Sivilarkitekt MNAL NPA

TEL 69 25 67 00

FAX 69 25 67 05

www.akhas.no

KLOSTERGT 7, 1532 MOSS

e-mail: konrad@akhas.no

© Alle rettigheter tilhører utførende for prosjekteringen.
Kopiering eller bruk av disse tegningene er forbudt uten
skriftlig samtykke

Eikeliveien 15, Son