


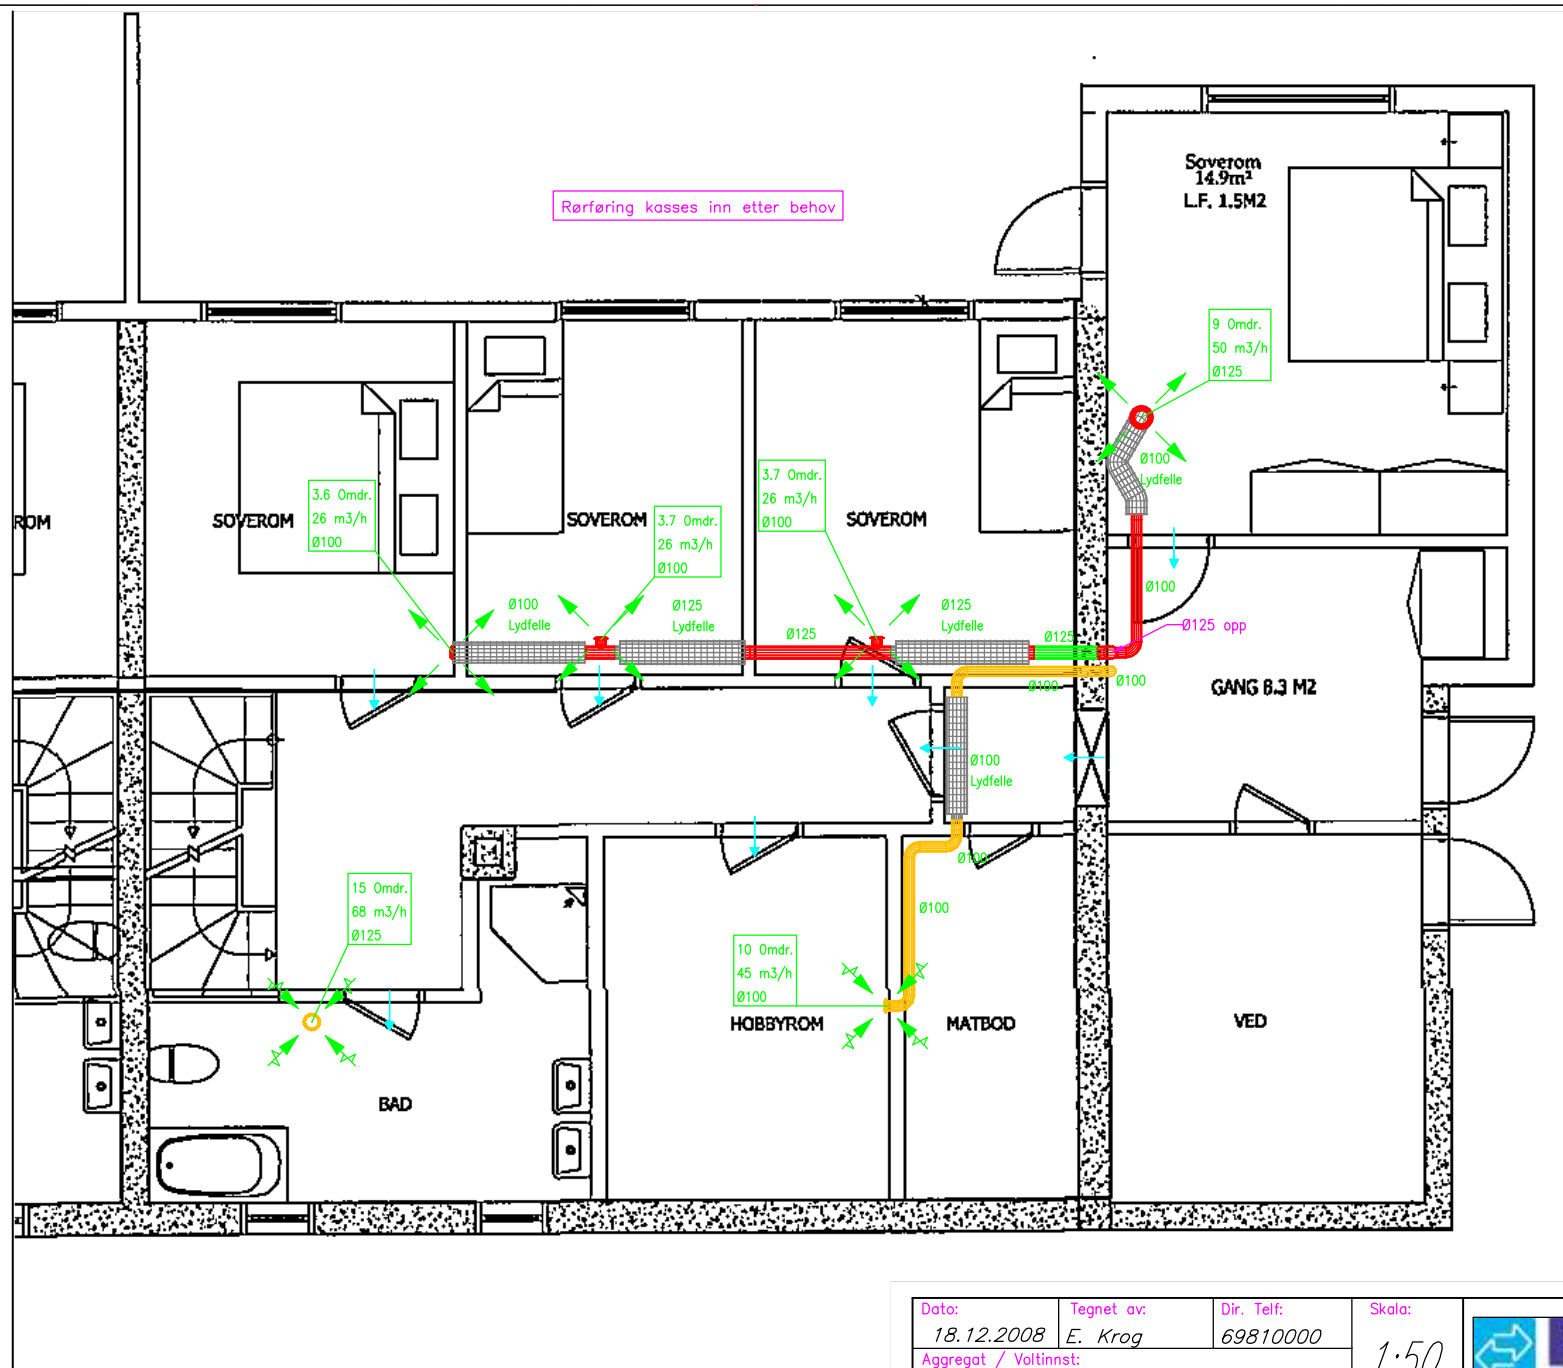

Dato: 18.12.2008 Tegnet av: E. Krog Dir. Telf: 69810000

Aggregat / Valtinnst: SL4R / Avtrekk 150V, Tilluft 150V


Skala: 1:50



Ventilasjonstegning 11009937
Byggkjøp Gunnar T. Strøm 12
Andreassen

Revidert Revidert av:

1ETG

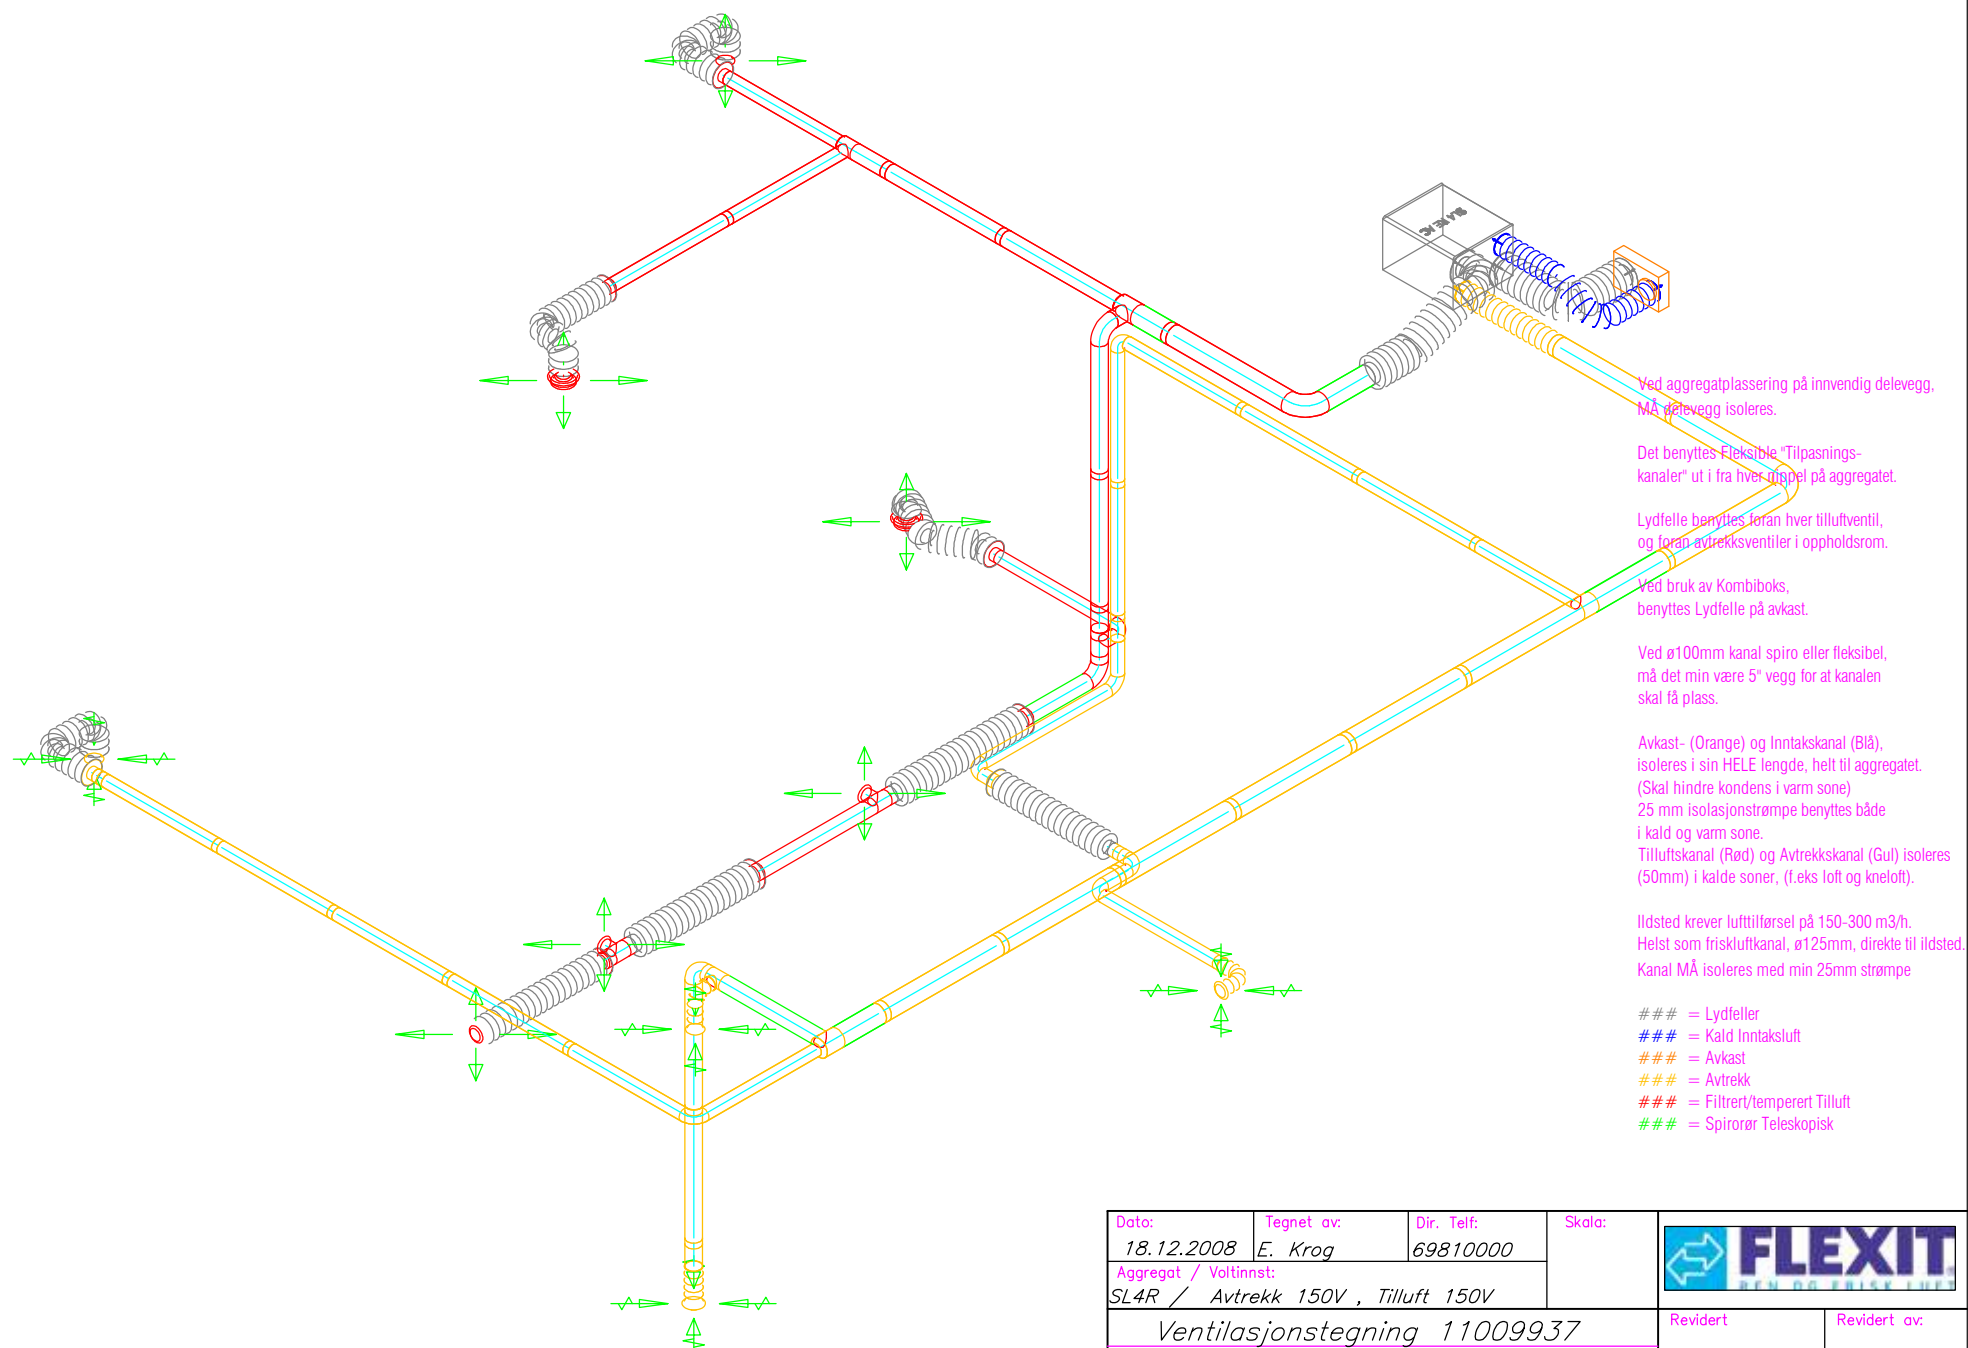

Ved aggregatplassering på innvendig delevegg, MÅ veggvegg isoleres.

Det benyttes Fleksible "Tilpasningskanaler" ut i fra hver utløp på aggregatet.

Lydfelle benyttes foran hver tilluftventil, og foran avtrekksventiler i oppholdsrom.

Ved bruk av Kombiboks, benyttes Lydfelle på avkast.

Ved ø100mm kanal spiro eller fleksibel, må det min være 5" vegg for at kanalen skal få plass.

Avkast- (Orange) og Inntakskanal (Blå), isoleres i sin HELE lengde, helt til aggregatet. (Skal hindre kondens i varm sone)
25 mm isolasjonstrømpe benyttes både i kald og varm sone.

Tilluftskanal (Rød) og Avtrekkskanal (Gul) isoleres (50mm) i kalde soner, (f.eks loft og kneeloft).

Ildsted krever lufttilførsel på 150-300 m³/h. Helst som friskluftkanal, ø125mm, direkte til ildsted. Kanal MÅ isoleres med min 25mm strømpe

= Lydfeller
= Kald Inntaksluft
= Avkast
= Avtrekk
= Filtret/temperert Tilluft
= Spirorør Teleskopisk

Dato: 18.12.2008	Tegnet av: E. Krog	Dir. Telf: 69810000	Skala:	
Aggregat / Voltinnst: SL4R / Avtrekk 150V, Tilluft 150V				
Ventilasjonstegning 11009937				Revidert
Byggkjøp Gunnar T. Strøm 12				Revidert av:
Andreassen				3D