

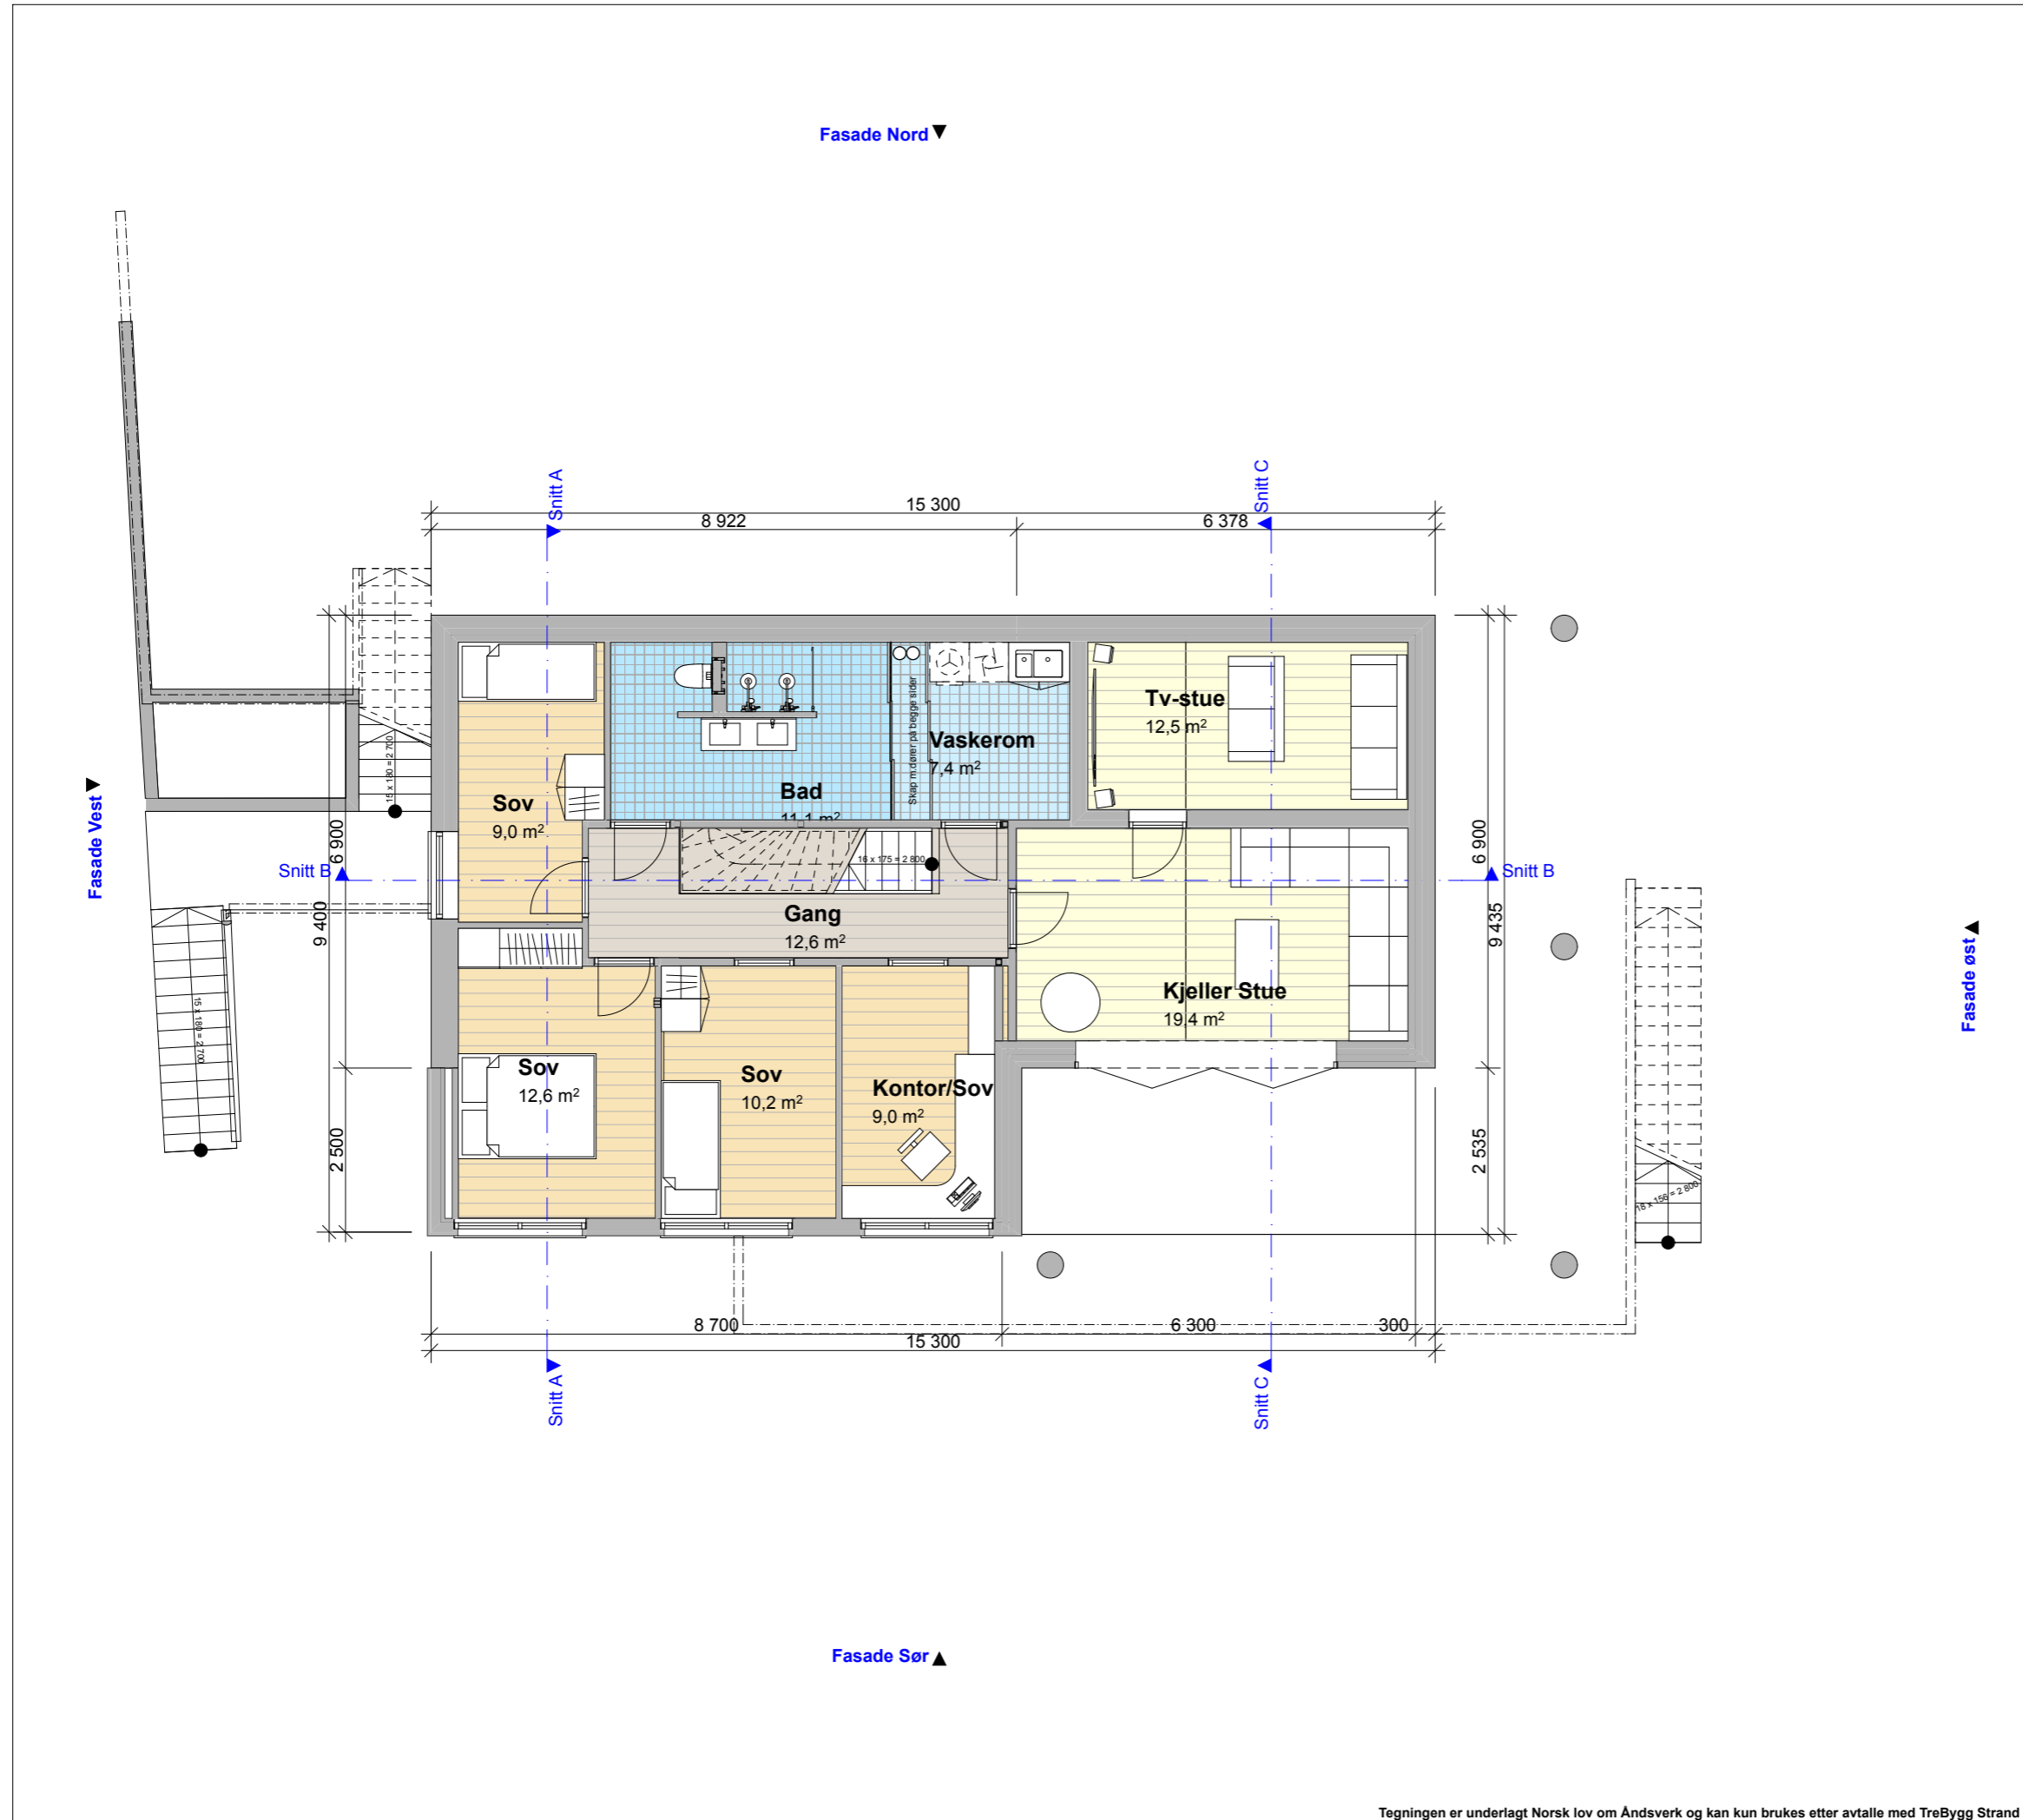


Tegningsnr.: A20-01		Revisjon nr.: 4
Type tegning: 4		
Index		
Dato		
Beskrivelse		
Sign		
Kontr.		
Lokalisering:		
Prosjekteringsgruppen:		
<input checked="" type="radio"/>	ARK :	
<input type="radio"/>	RIB :	
<input type="radio"/>	RIE :	
<input type="radio"/>	RIV :	
Fase: Prosjektfase		
Tittel: Enebolig Tau		Papir: A3
Kontroll prosjekt		
Sign.:	Kontroll:	
Filnavn: Startfil.pln		
Dato: 14.03.14		
Målestokk: 1:100		
Kontroll utførende		
Sign.:	Kontroll:	
Prosjektnr.:	Tegningsnr.:	Prosjektnr. for prosjekterende/lev
Projektnr.	A20-01	
Type tegning:	2. 3 ETG	

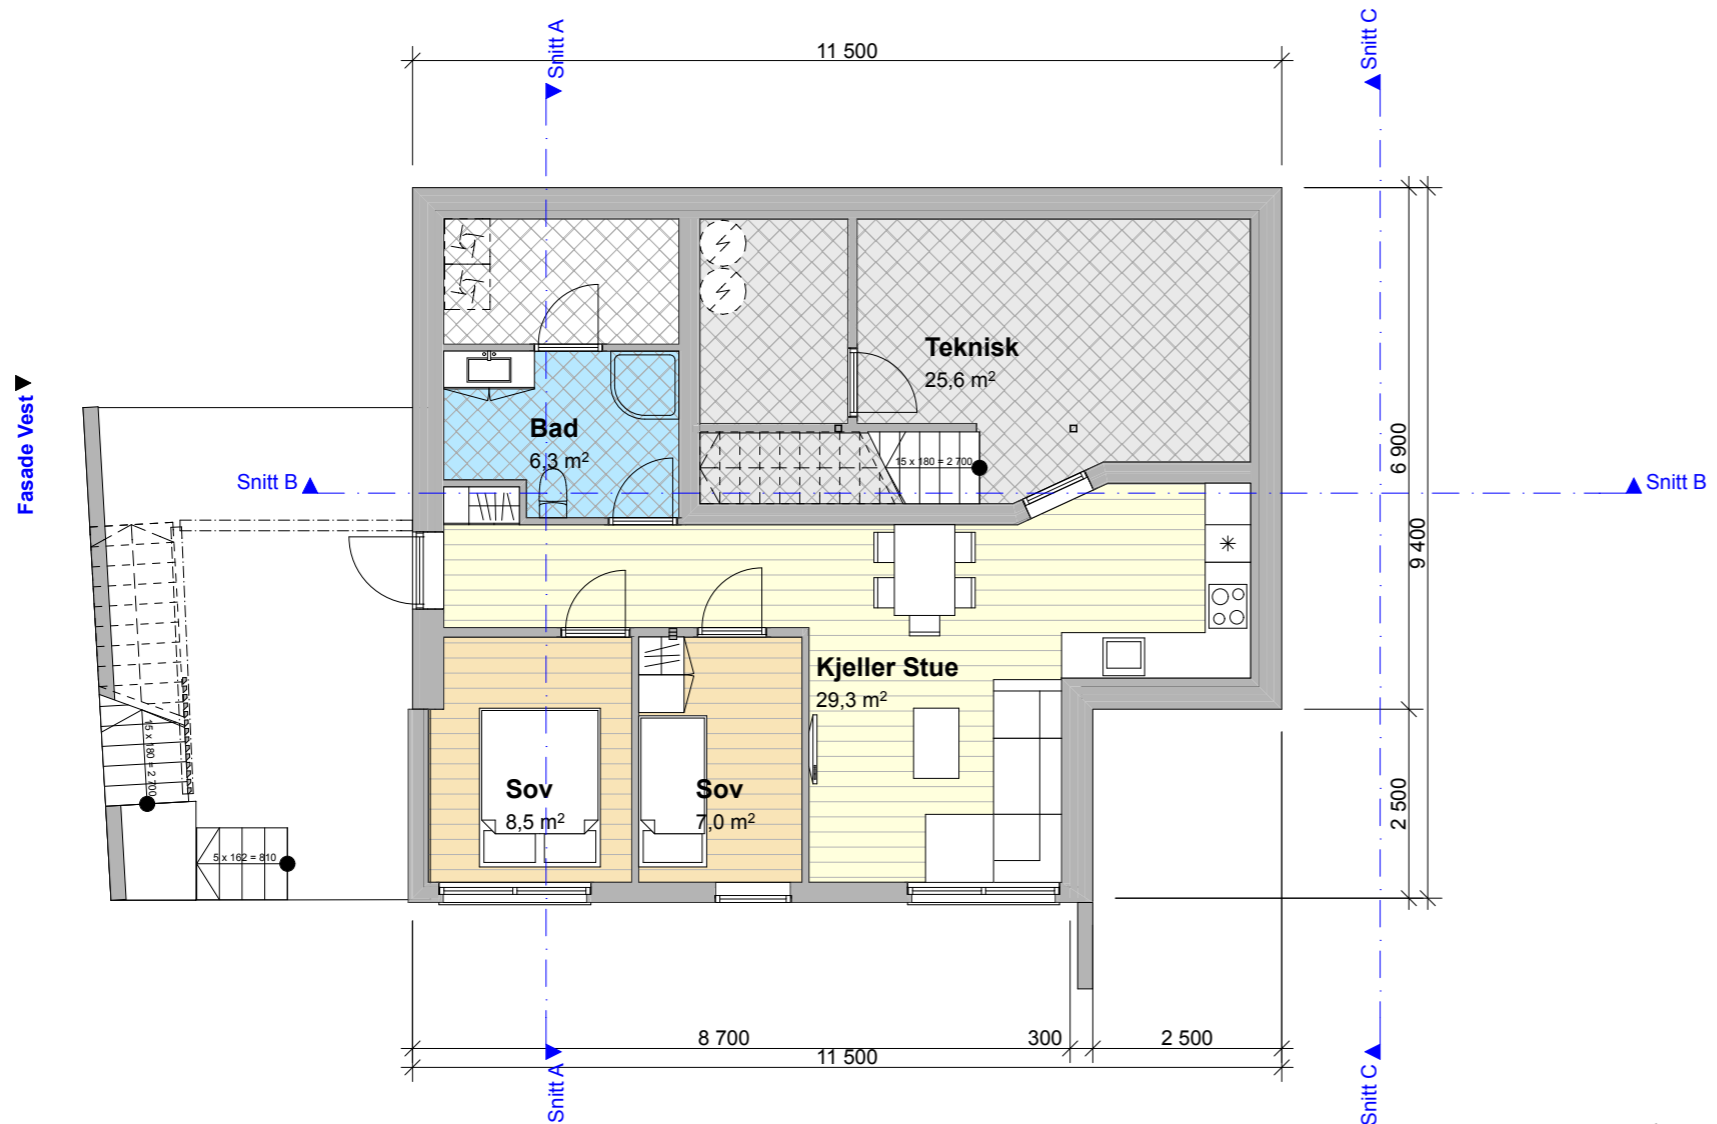

Tegningsnr.: A20-02		Revisjon nr.: 4	
Type tegning: 4			
Index	Dato	Beskrivelse	Sign. Kontr.
Lokalisering:			
Prosjekteringsgruppen:			
Fase: Prosjektfase			
Tittel:		Papir: A3	
		Kontroll prosjekt	
		Sign.:	Kontroll:
		Filnavn: Startfil.pln	
		Dato: 14.03.14	
		Målestokk: 1:100	
		Kontroll utførende	
		Sign.:	Kontroll:
Prosjektnr.:	Tegningsnr.:	Prosjektnr. for prosjekterende/lev	
Projektnr.	A20-02		
Type tegning:	2 ETG		

Tegningen er underlagt Norsk lov om Åndsverk og kan kun brukes etter avtale med TreBygg Strand

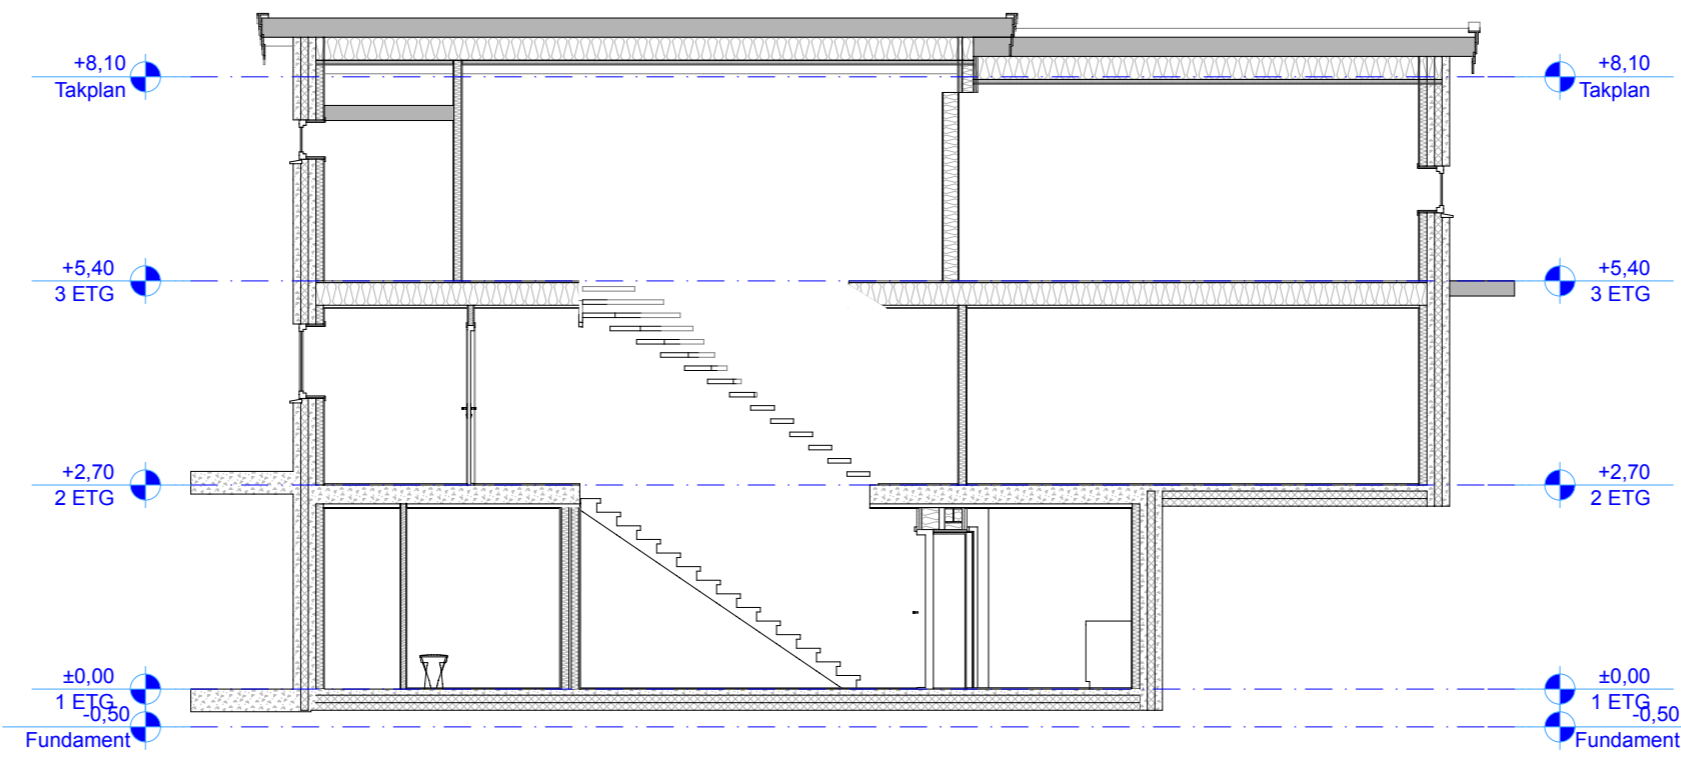

Tegningen er underlagt Norsk lov om Åndsverk og kan kun brukes etter avtale med TreBygg Strand

Tegningsnr.: A20-03		Revisjon nr.: 4	
Type tegning: 4	
<table border="1"> <thead> <tr> <th>Index</th> <th>Dato</th> <th>Beskrivelse</th> <th>Sign</th> <th>Kontr.</th> </tr> </thead> <tbody> <tr> <td> </td> <td> </td> <td> </td> <td> </td> <td> </td> </tr> </tbody> </table>			Index	Dato	Beskrivelse	Sign	Kontr.	
Index	Dato	Beskrivelse	Sign	Kontr.	
Lokalisering:	
Prosjekteringsgruppen:	
Fase: Prosjektfase	
Tittel:		Papir: A3	
		Kontroll prosjekt	
		Sign.: Kontroll:	
		Filnavn: Startfil.pln	
		Dato: 14.03.14	
		Målestokk: 1:100	
		Kontroll utførende	
		Sign.: Kontroll:	
Prosjektnr.:	Tegningsnr.:	Prosjektnr. for	
Prosjektnr.	A20-03	prosjekterende/lev	
Type tegning:	
-1. 1 ETG	