ARCHICAD EDUCATION VERSION
GRAPHISOFT

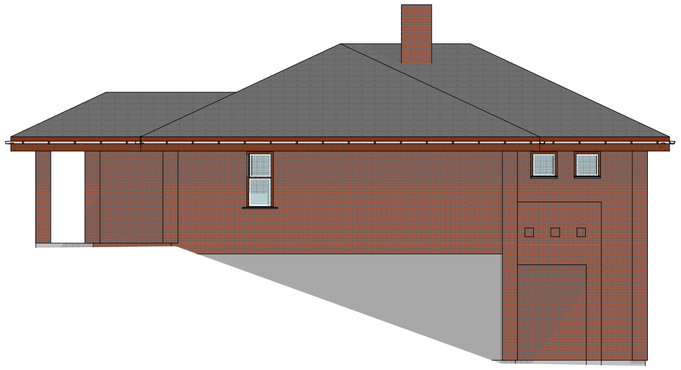

Nord

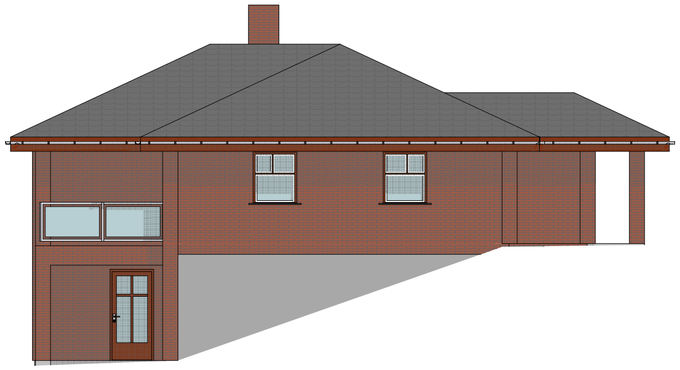

Syd

Vest

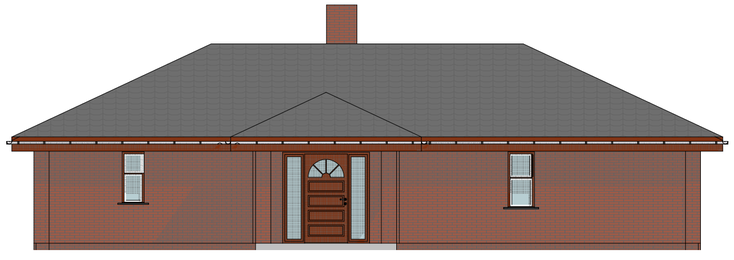

Øst

Tegningsnr.: 02
Revisjon:

Type tegning: **Fasader**

Index	Dato	Beskrivelse	Sign	Kontr.

Lokalisering:

N

Prosjekteringsgruppen:

●	ARK :	Arkitekt
○	RIB :	Rådg. ing. Bygg
○	RIE :	Rådg. ing. Elektro
○	RIV :	Rådg. ing. Vent.

Siv.Ark. Knut Kjos As
Briskevn. 16
3320 Vestfossen

Fase: **Byggemelding**

SIV. ARK. KNUT KJOS AS
BRISKEVEIEN 16, 3320 VESTFOSSEN
Tlf. 32 75 77 05 Mobil 92 44 89 14

Tittel:

Enebolig Jordfallveien

Godkjent:

Kontroll prosjekt

Sign.: Kontroll:

Filnavn: Strand-3d.pln

Dato: 04.04.11

Målestokk: 1 : 100

Kontroll utførende

Sign.: Kontroll:

Prosjektnr.: 04/11

Tegningsnr.: 02

Prosjektnr. for prosjekterende/lev

Type tegning: **Fasader**