



SOKKEL

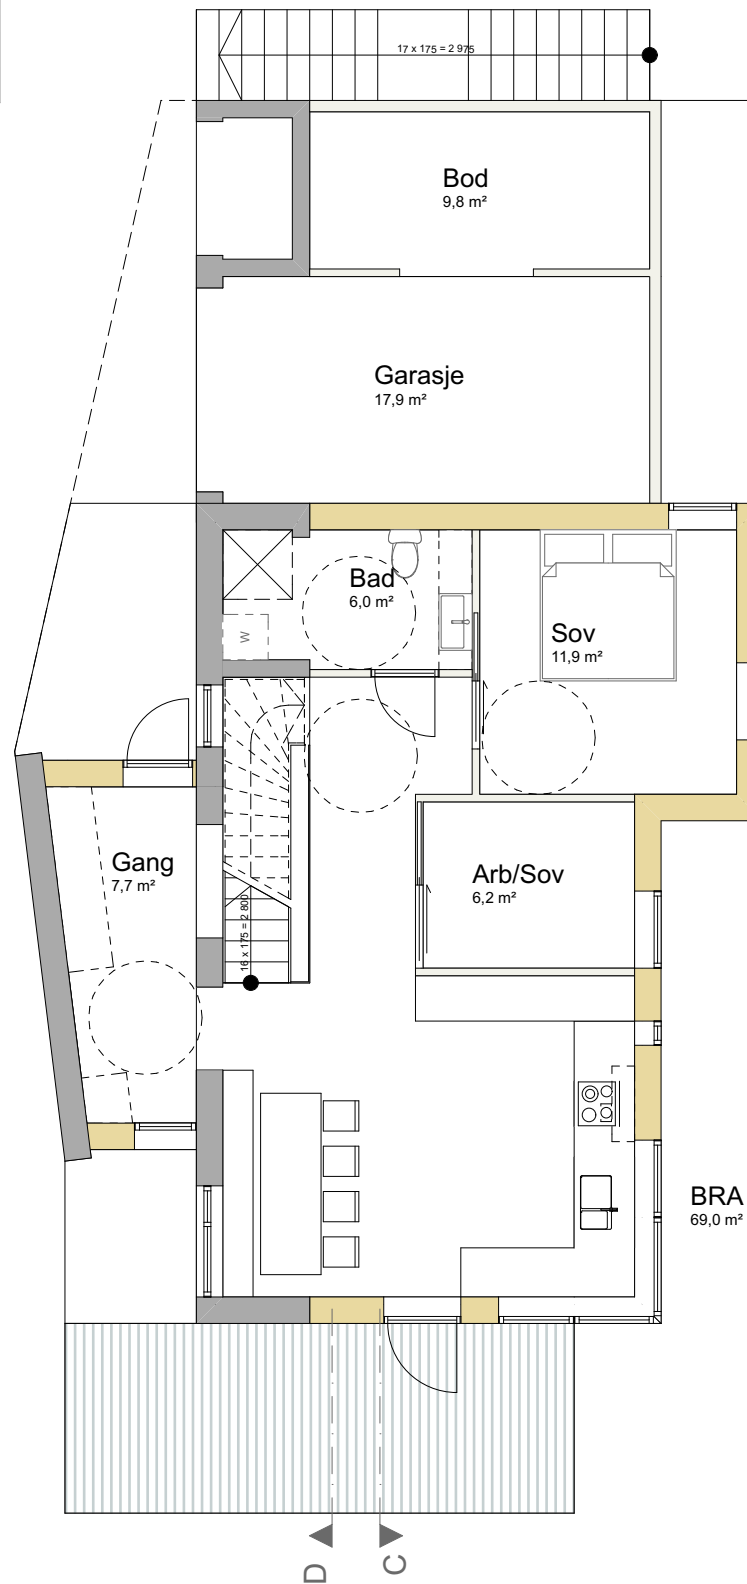

1.ETASJE

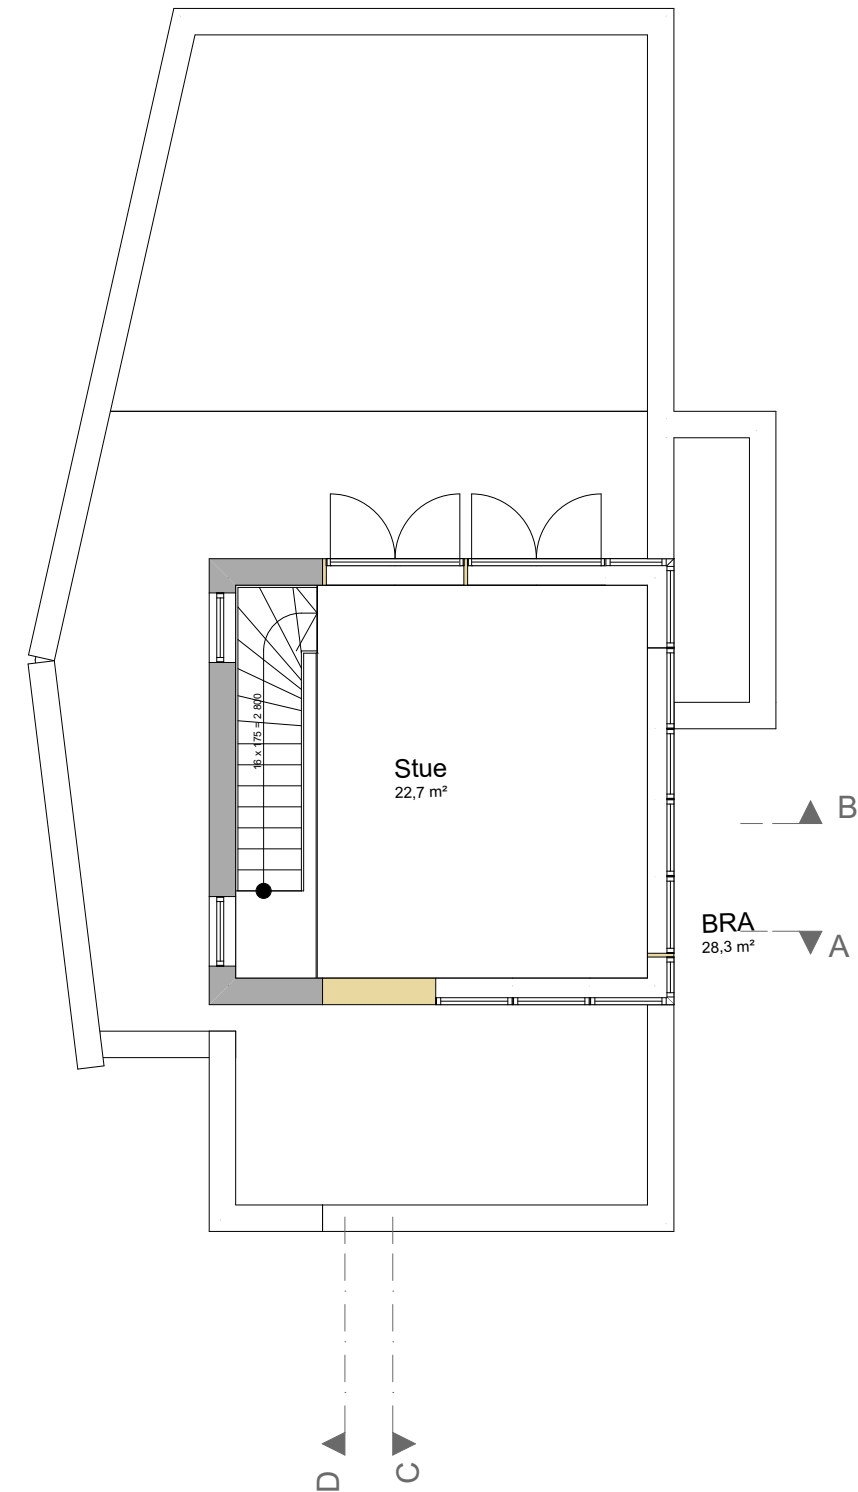

2.ETASJE

	Prosjektnr. 1404	Prosjekteringsgruppe ● ARK : Agraff AS ○ RIB : Firma RIB ○ RIE : Firma RIE ○ RIV : Firma RIV	Nedre Ila 39 7018 Trondheim Tlf. 47 48 35 05 firmapost@agraff.noveien 0 0000 Stedet Tlf. 00 00 00 00 Fax. 00 00 00 00veien 0 0000 Stedet Tlf. 00 00 00 00 Fax. 00 00 00 00veien 0 0000 Stedet Tlf. 00 00 00 00 Fax. 00 00 00 00	Fase Skisse-/forprosjekt	Prosjekt Martin Stokkensvei 95	Godkjent Kontroll prosjekt Sign. Dato Tegning Sign. Dato Dato Målestokk 1:100 (A3)	Rev. Dato Beskrivelse Tegning tittel Planer	Sign. Tegningsnummer A20-00 Revisjon
	Filnavn Martin Stokkens v_silje_05.pln			Lokaliseringsfigur 	Oppdragsgiver Stig Asklund Adresse Postnr. Sted	FORELØPIG PR. 29.10.2014		

© Alle rettigheter tilhører utførende for prosjektering, Agraff AS. Kopiering eller bruk av disse tegningene er forbudt uten skriftlig samtykke