




MOT SÖR-ÖST

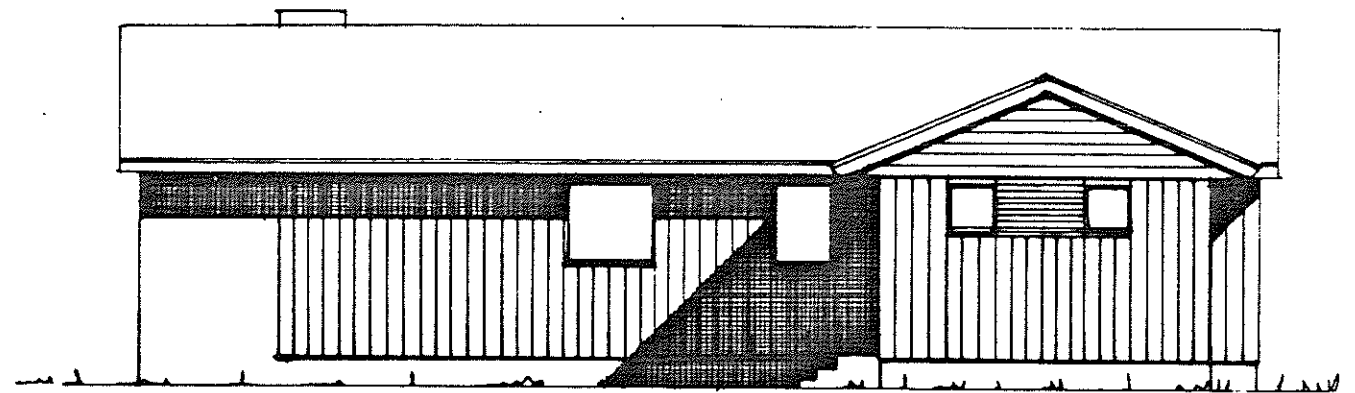

MOT NORD-ÖST

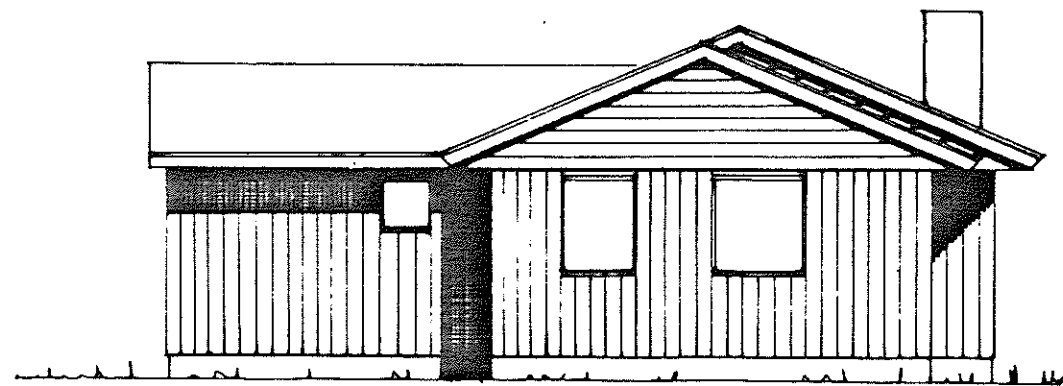

MOT NORD-ÖST

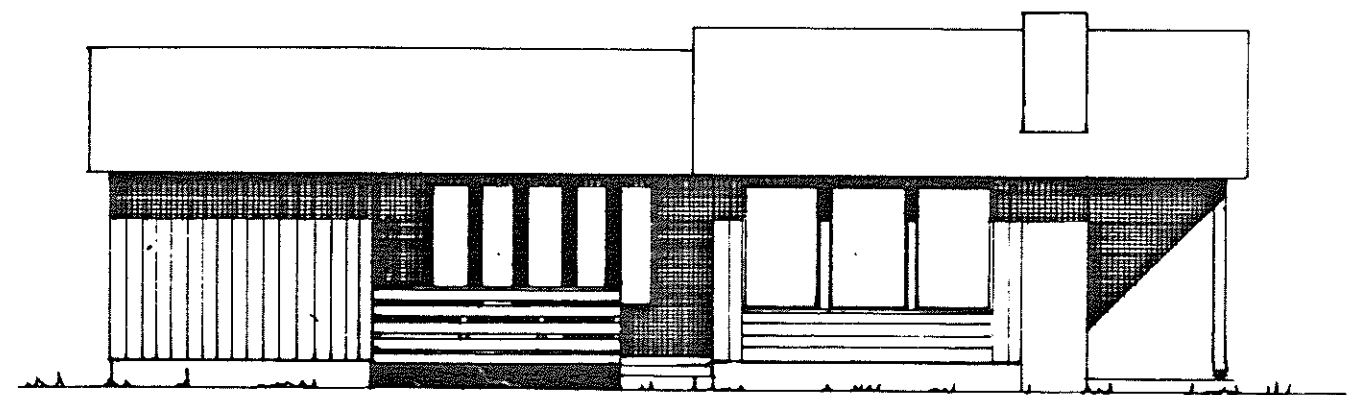


MOT SÖR-VEST


Askøy Byutvalgsråd
Godkjent på vilkår
i sak nr. 33 / 82

ASKØY TEKN. ETATER
0 6 OKT. 1981
A. nr. *EM*

SMÅHUS A.S. FLORVAAG BRUK - 5001 BERGEN POSTB. 171 - VALCKEND.GT. 4 - TELF. 23 16 20	TEGN. NR.	2
	DATE	11.9.79
BYGGHERRE MAGGY HAGEN	MÅL	1:100
	BYGGFL.	90,44 m ²
FASADER	NETTFL.	67,7 m ²
	SIGN	RJ
Den som bygger etter denne tegning forplikter seg til å kjøpe byggevarerne hos A.s Florvaag Bruk, Bergen. Tegningene må ikke kopieres eller brukes uten tillatelse.		PROJ. BT 29.9.81

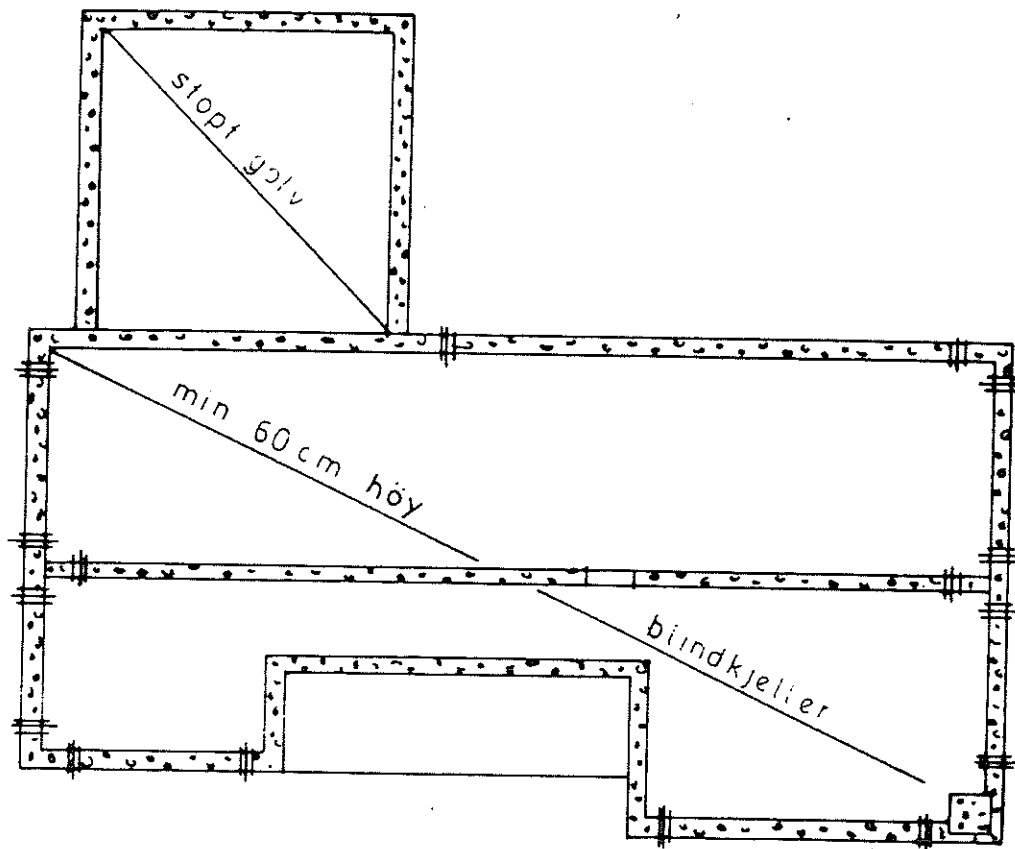

FUNDAMENTPLAN

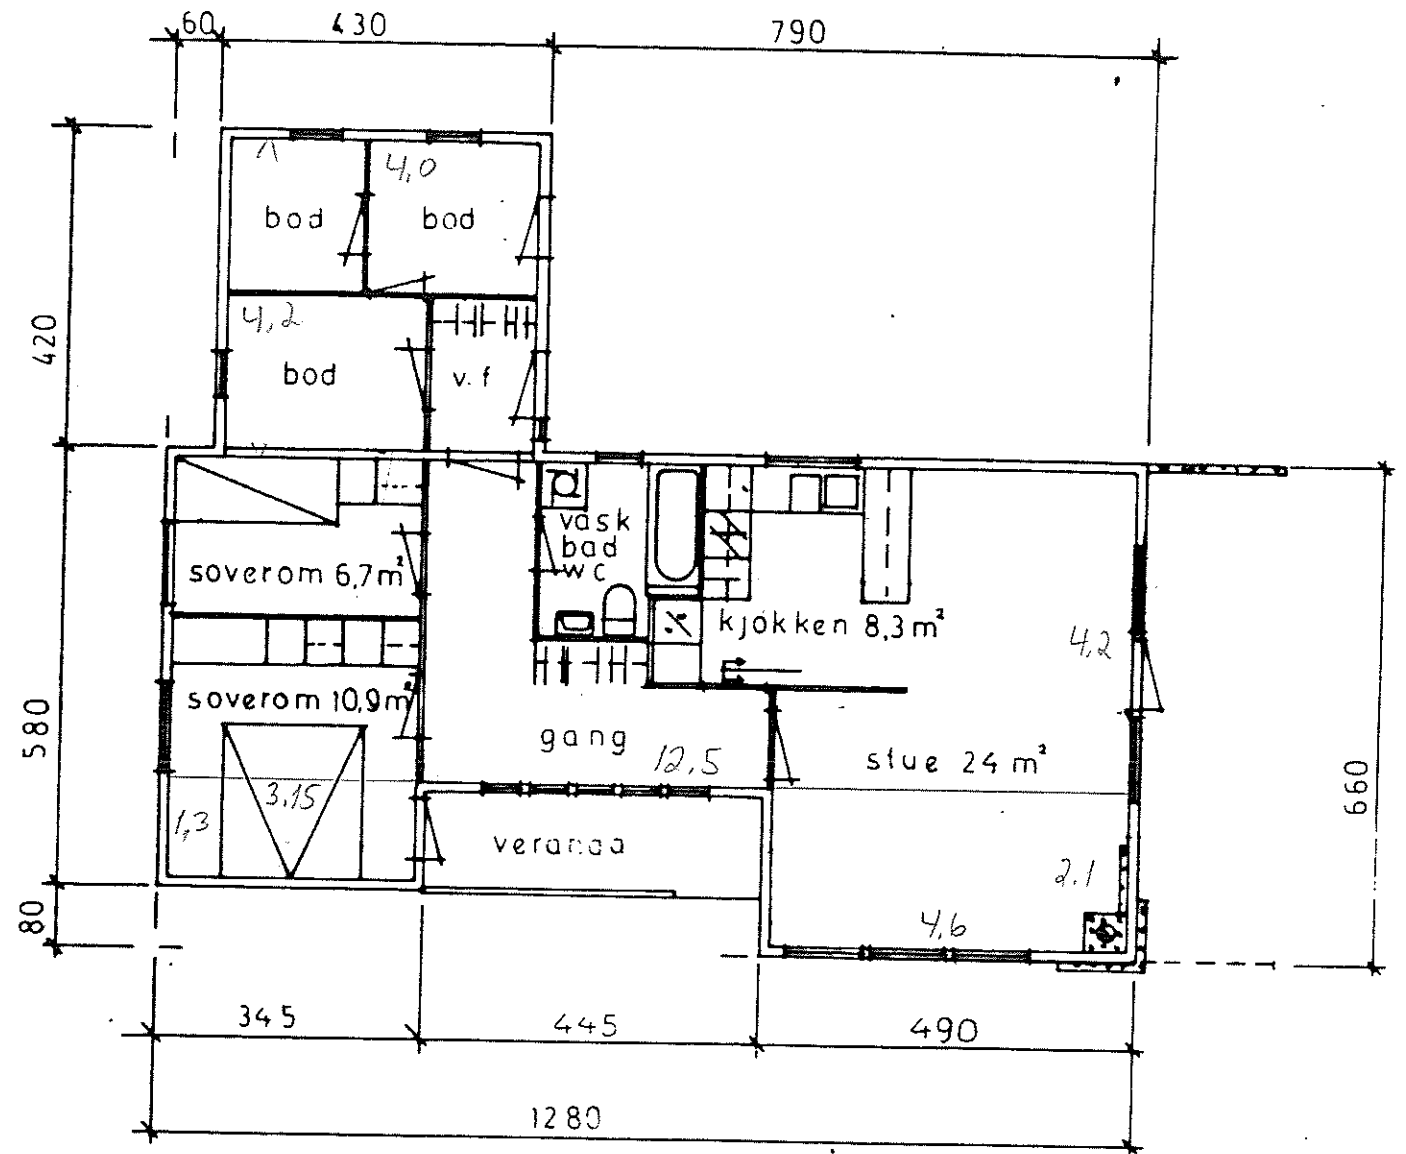


PLAN AV 1. ETG

BRÅ : $12,5 \times 4,2 = 52,5$
 $+ 4,0 \times 4,2 = 16,8$
 $+ 4,6 \times 2,1 = 9,66$
 $+ 3,15 \times 1,3 = 4,095$
 $83,055 \approx 83m^2$

Askøy Bygningsråd
 Godkjent på vilkår
 i sak nr. 33/82

ASKØY TEKN. ETATER
 06 OKT. 1981
 A. nr. 511

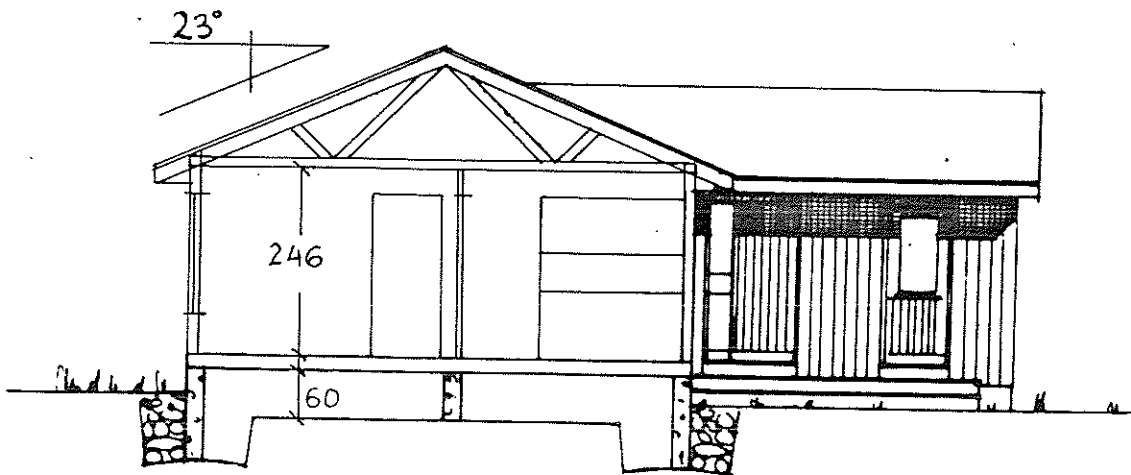

SNITT

	TEGN NR.	1.
	DATE	1979
SMÅHUS A.S. FLORVAAG BRUK - 5001 BERGEN POSTB. 171 - VALCKEND.GT. 4 - TELF. 231620	MÅL	1:100
	BR. OG FL.	90,44m ²
BYGGERE	NT. LEHAR.	67,7m ²
MAGGY HAGEN	SIGN	RJ
PLANER OG SNITT	RETTET	29.9.81. BT.
<small>Den som bygger etter denne tegning forplikter seg til å kjøpe byggevarer hos A.S. Florvaag Bruk, Bergen. Tegningene må ikke kopieres eller brukes uten tillatelse.</small>		