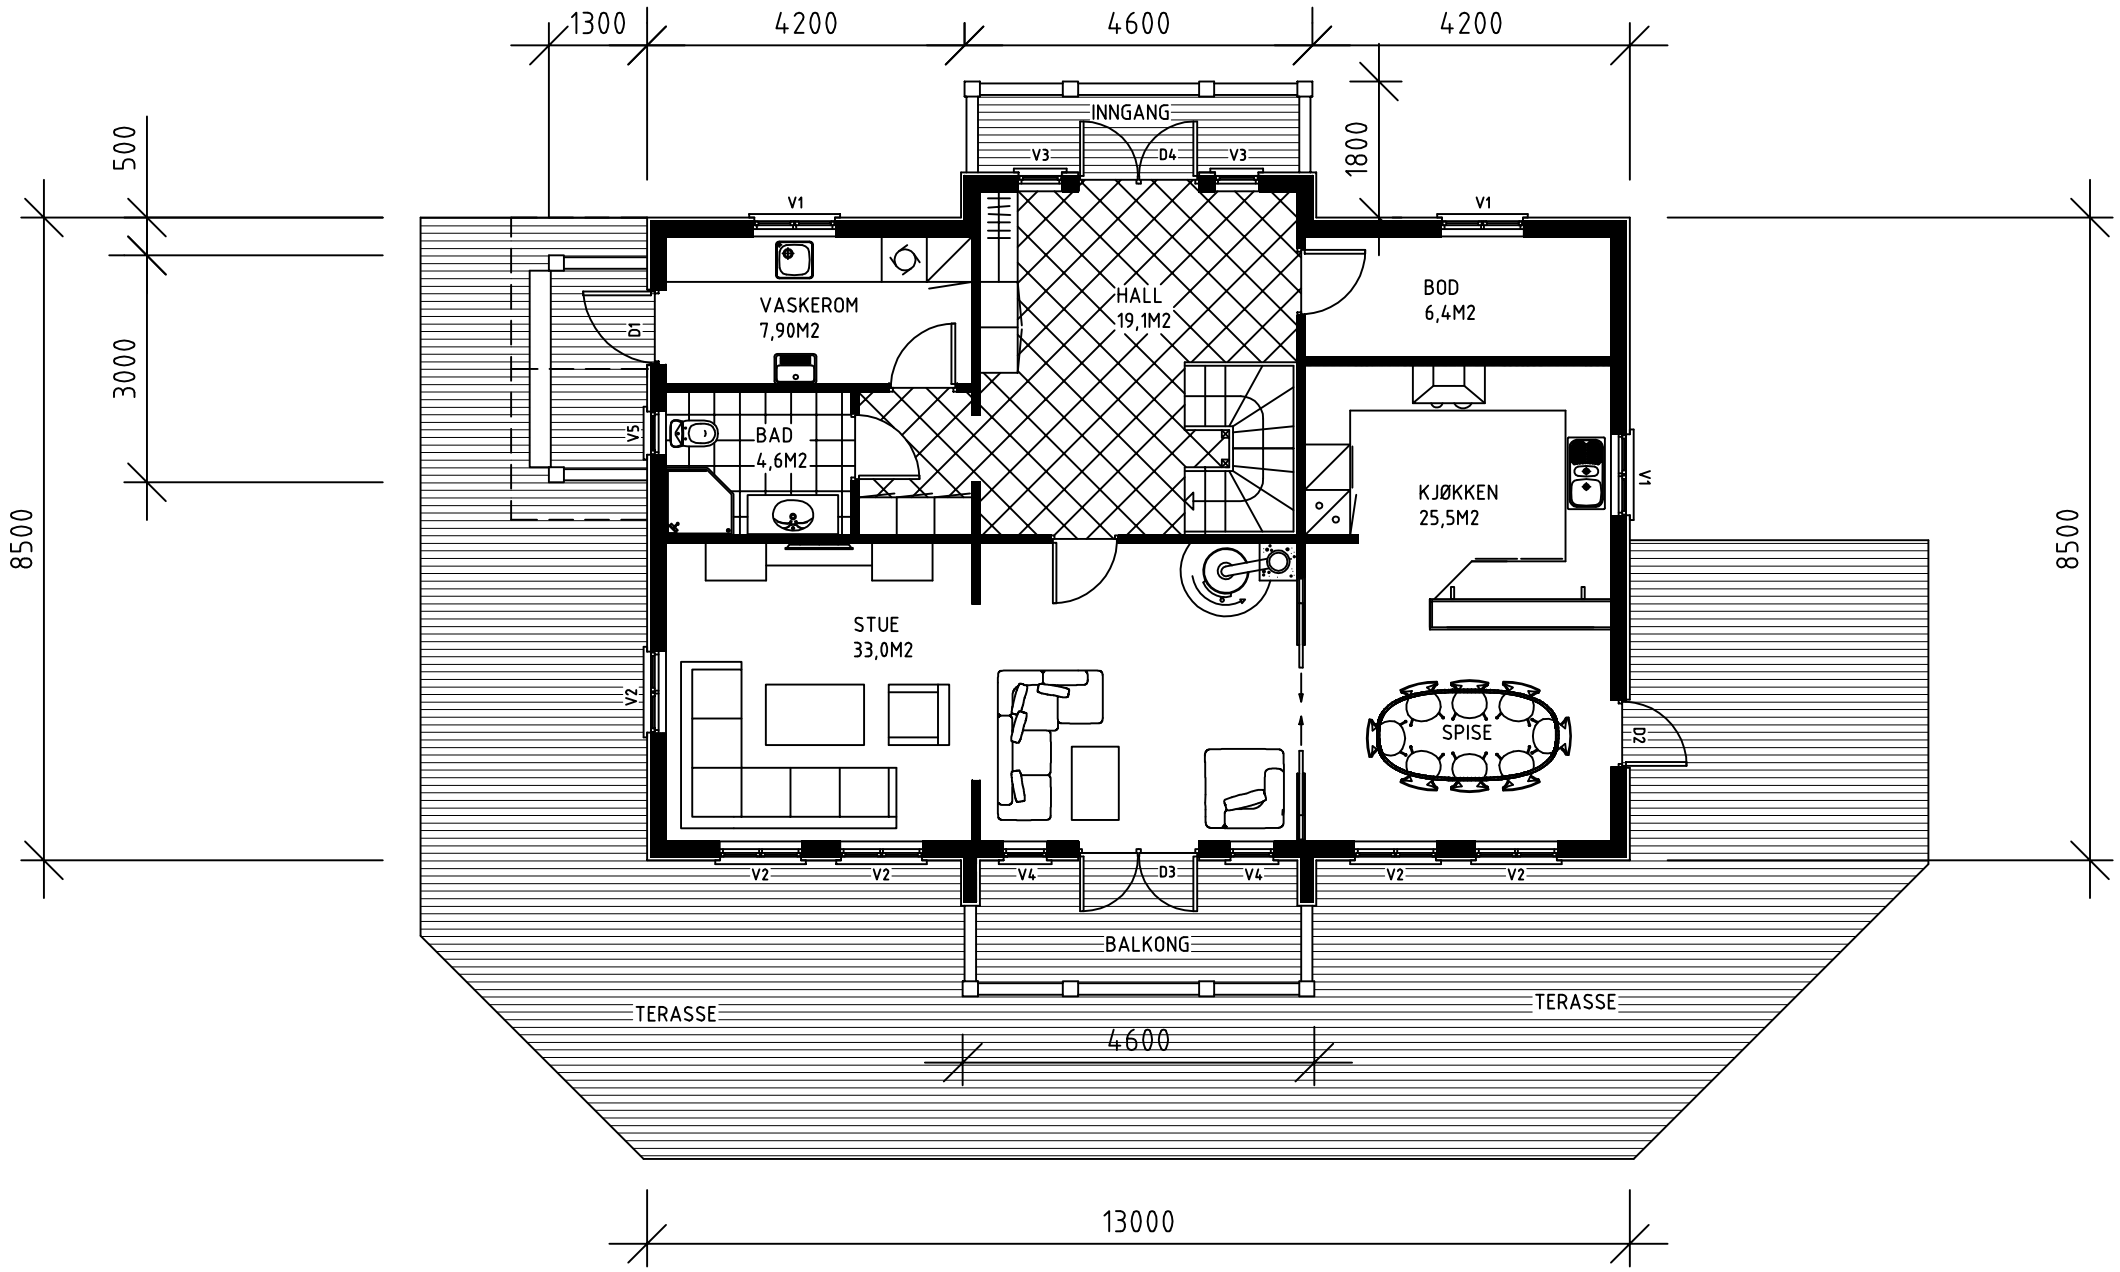

PLAN HOVEDETASJE

REV.	ANT.	REVISJONEN GJELDER	DATO	SIGN.

DATO:	KONSTR./TEGNET	GODKJENT:	MÅLESTOKK:	
01.05.2011	BNi		1:100	PLAN HOVEDETASJE

Enebolig - Nybygg
Byggherre: Thomas Bjørndal

ERSTATNING FOR:	ERSTATTET AV:

100

HENVIST:	BEREGNING:	FILNAVN TEGNING:

- DOKUMENTASJONSTEGNING
- ARBEIDSTEGNING
- ANBUDSTEGNING
- ANMELDELSESTEGNING
- FORELØPIG TEGNING

BOFORM AS
v. Bo Nielsen
Storgata 2, 3660 Rjukan
Tlf: + 47 91 77 37 67