




Snitt

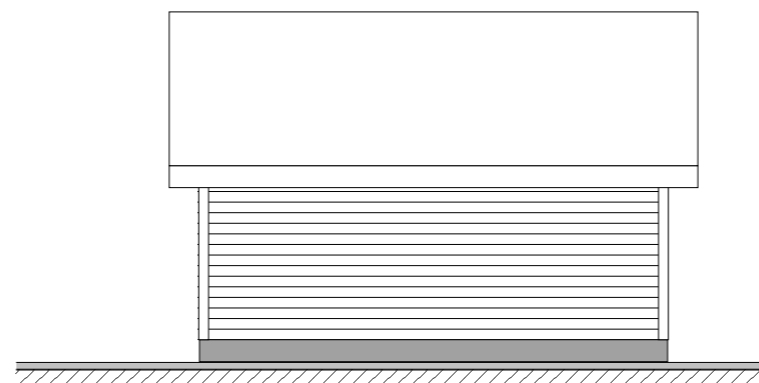


Fasade mot nord

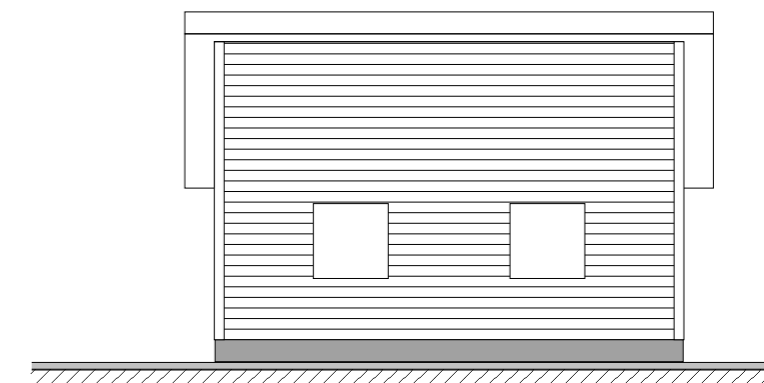

Fasade mot sør

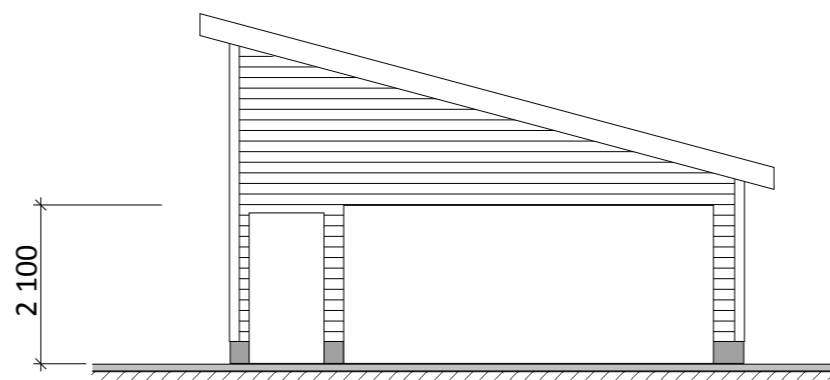

Fasade mot øst

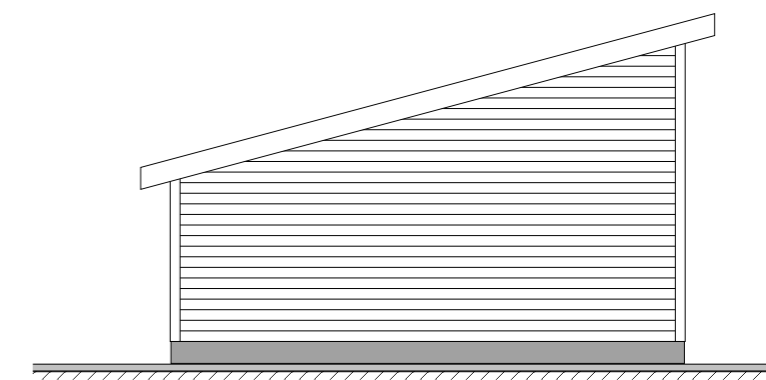

Fasade mot vest

Byggemeldingstegning A3  
Målestokk: 1:100

Navn Navnesen  
Garasje

Gnr. 1 Bnr. 1

Plan, snitt og fasade