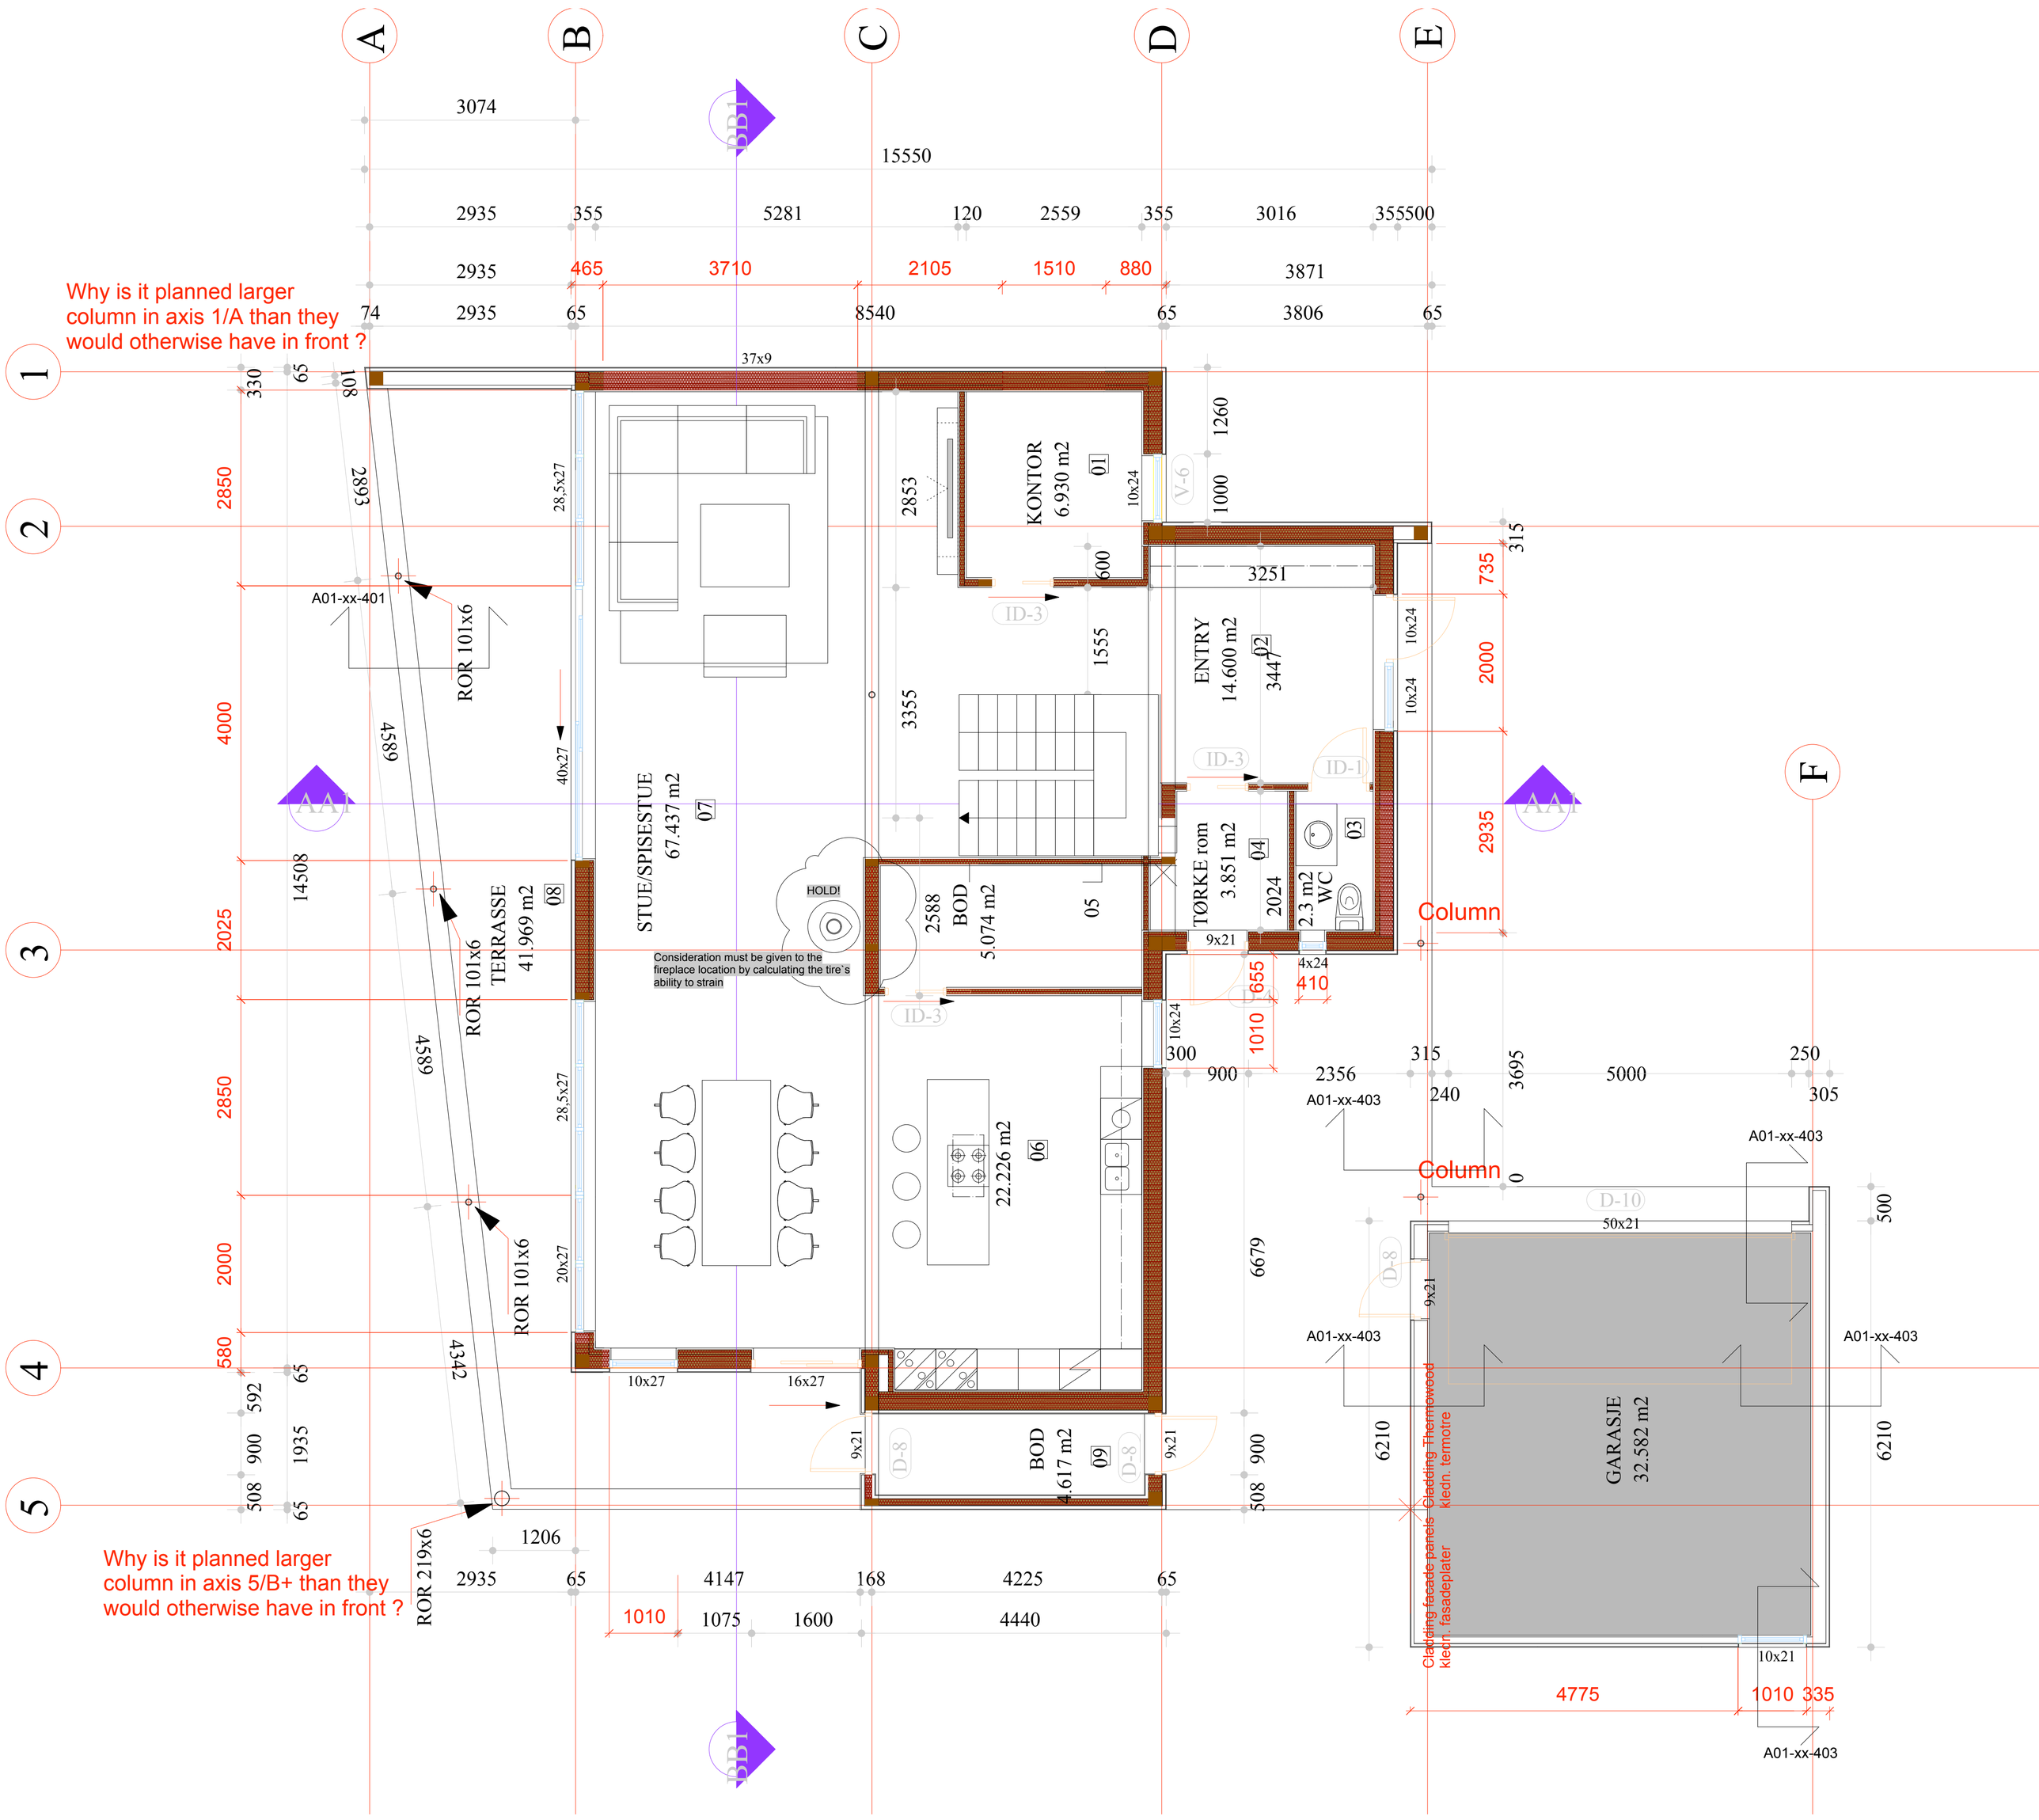

Plan 1. etasje - Forslag fra Arkitekt

First Floor plan - The proposed solution from Architect

Changed the location an dimension of the window areas
Plan matches now with facade.
Endret plassering og dimensjon på vindusfelt.
Planen samsvarer nå med fasadene.

201004 PROSJEKT
PLAN 1. ETASJE
Tegn. nr.: A01-01-101
Målestokk: 1:50
Dato: 27.08.12 Rev: 11.09.12.

alle rettigheter reservert © sha as

sha arkitektkontor