




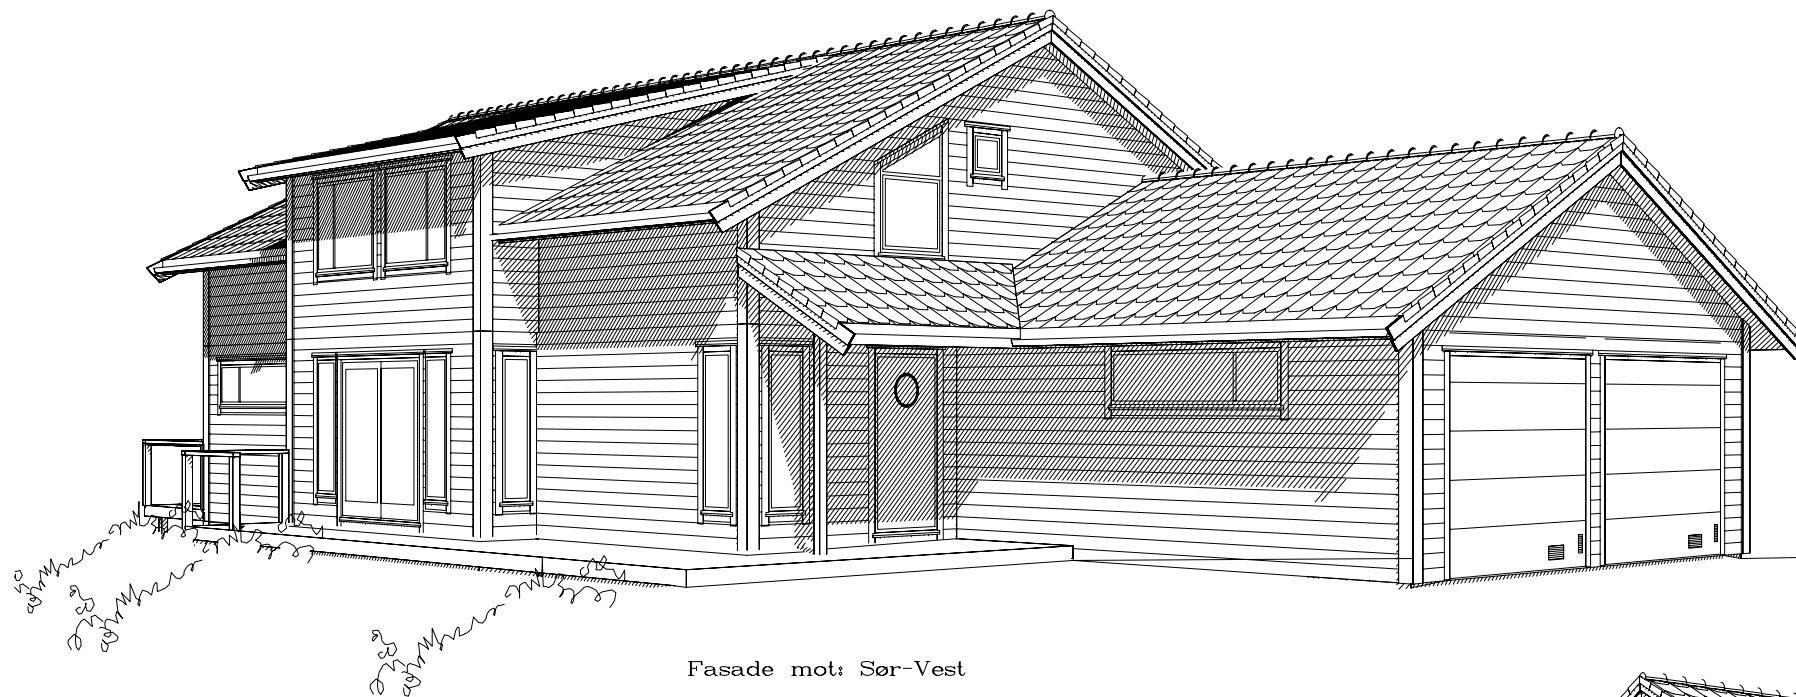

Fasade mot: Sør-Vest

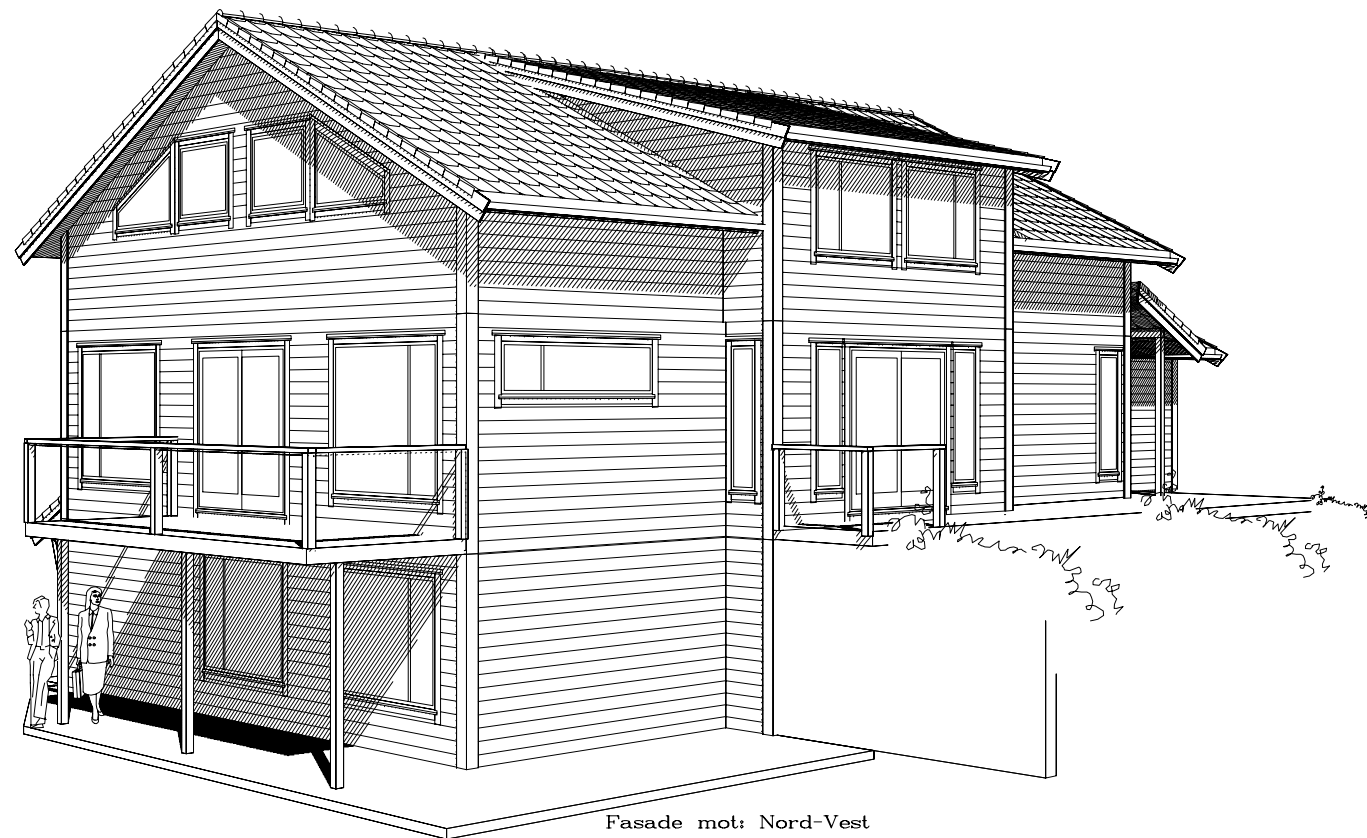

Fasade mot: Nord-Vest

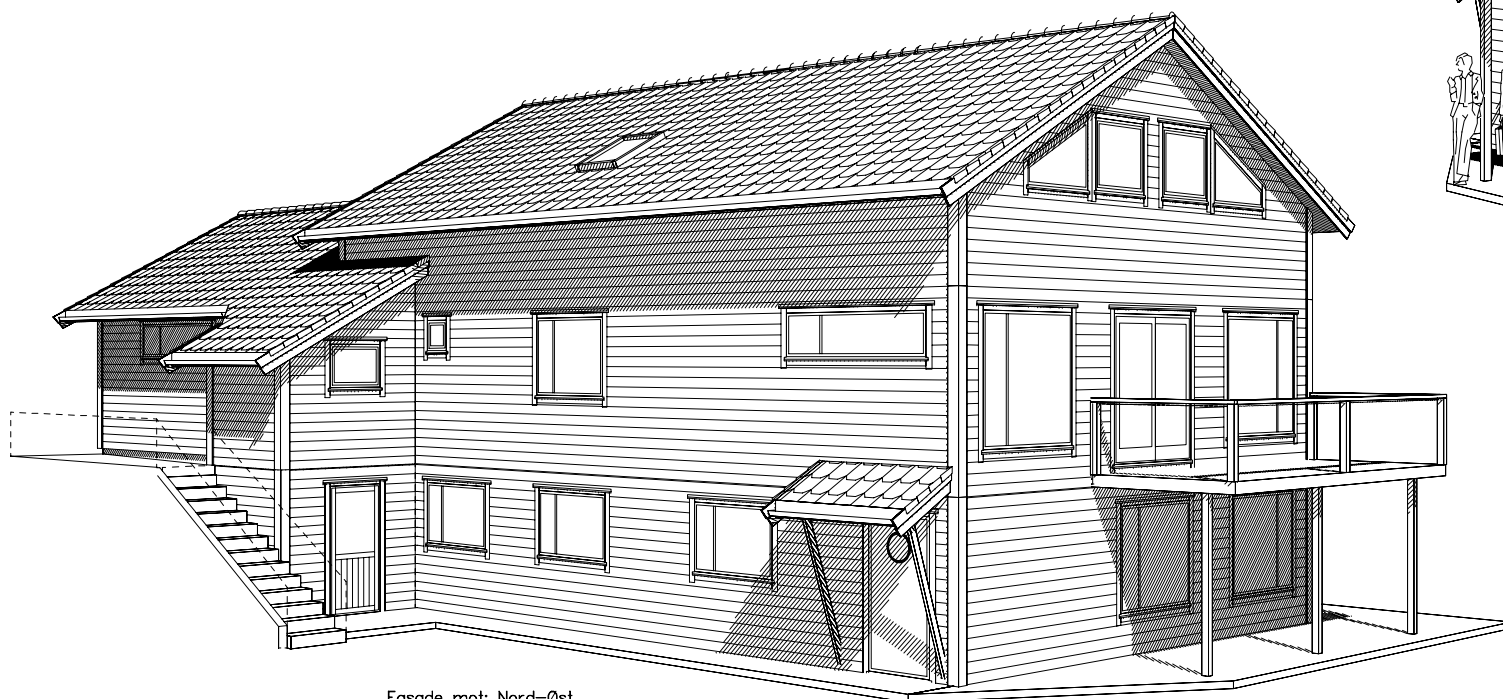

Fasade mot: Nord-Øst

Bolig m.Garasje

Maria Aareskjold
Tegneservice

Nordsjøv. 2951, Pb110,4368 VARHAUG
Tlf 51 430559 Fax 51 437005
Email : amaria@online.no

Tiltakshaver: Tom Haugstad & Stine Egeland

Byggeplass: Kolheivegen 9, 4340 Bryne

Kommune: Time

Gnr: 3 Bnr: 655 Mål:

Perspektiv

18.02.11 Igangsetting
DATA DESIGN SYSTEM

Dato: 22.06.2010

Tegn: Maria

Prosjekt: HauToSti

Tegn.nr: 505

© Tegningen er beskyttet i.h.t. lov om opphavsrett.