



Anmerkninger

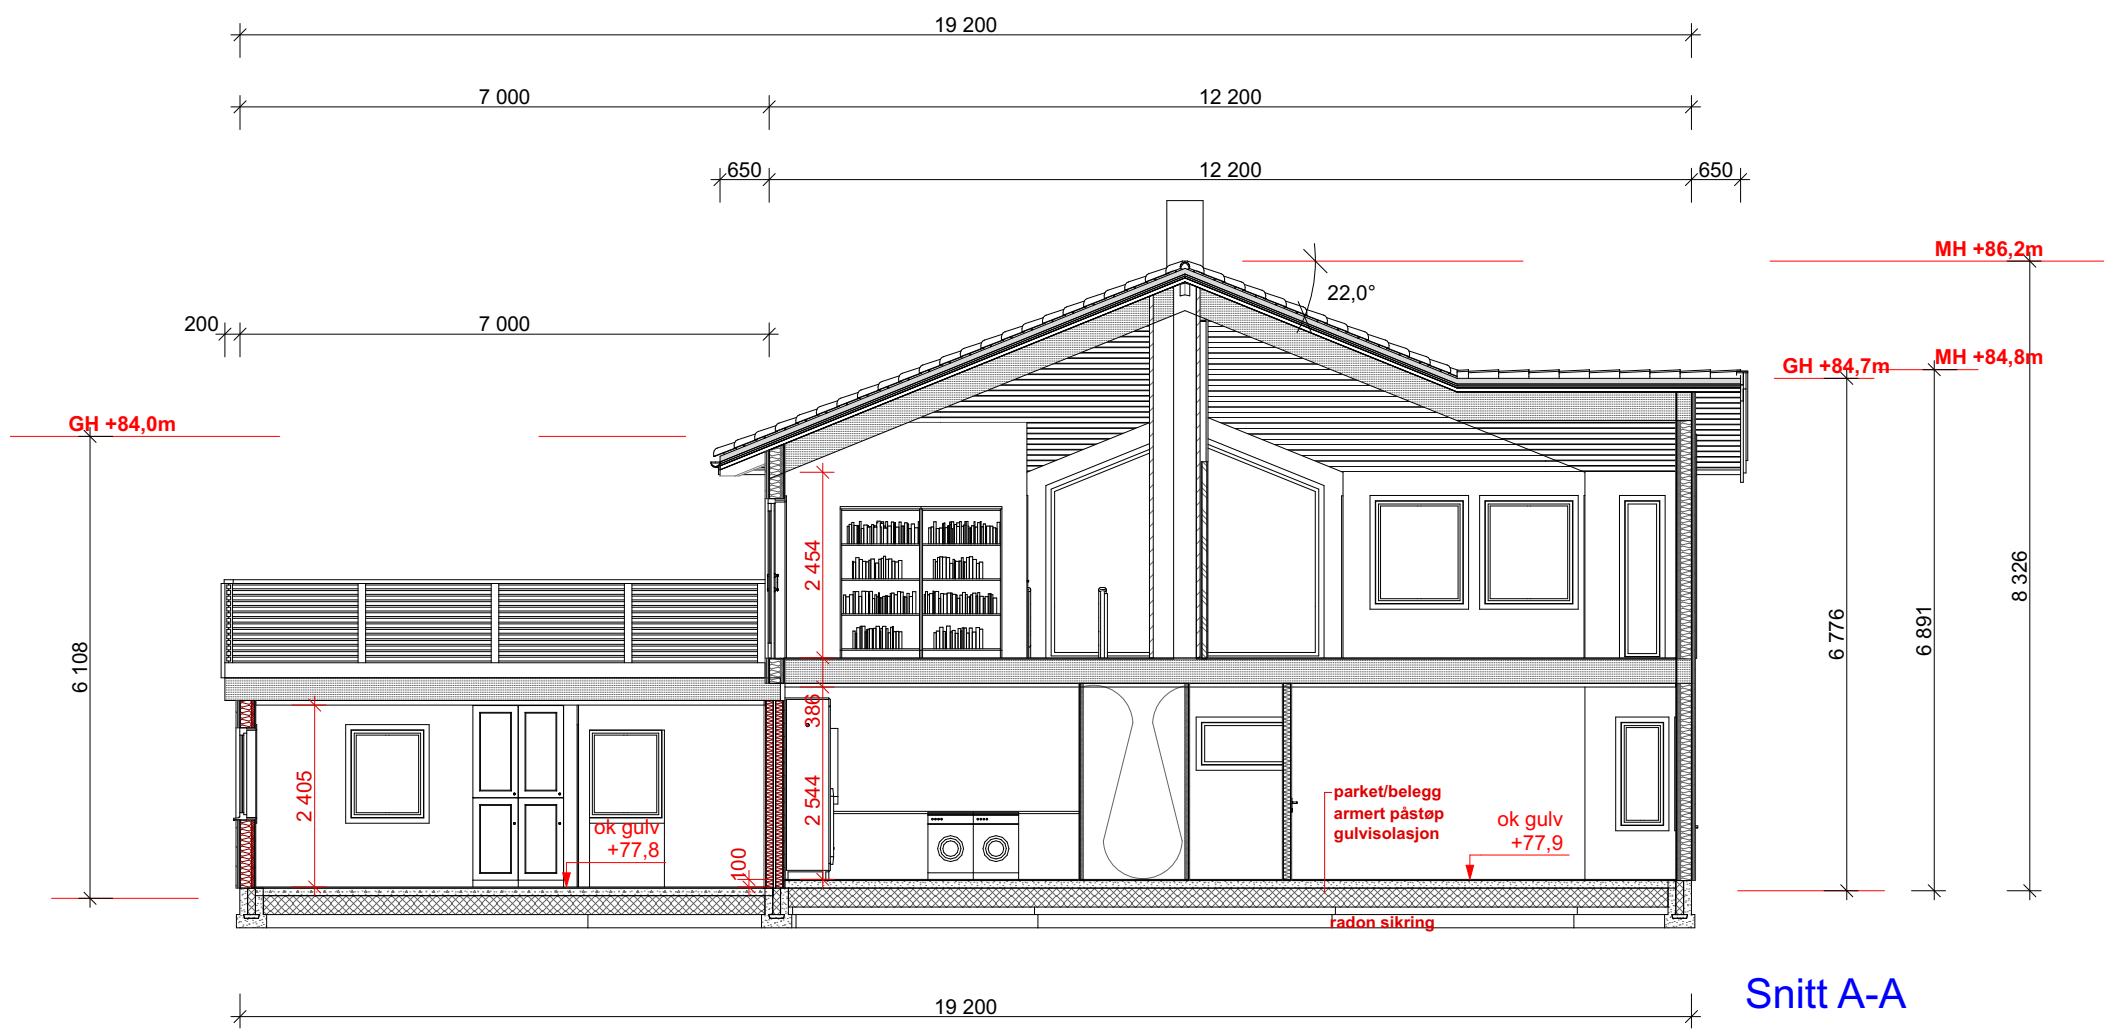

Snitt A-A

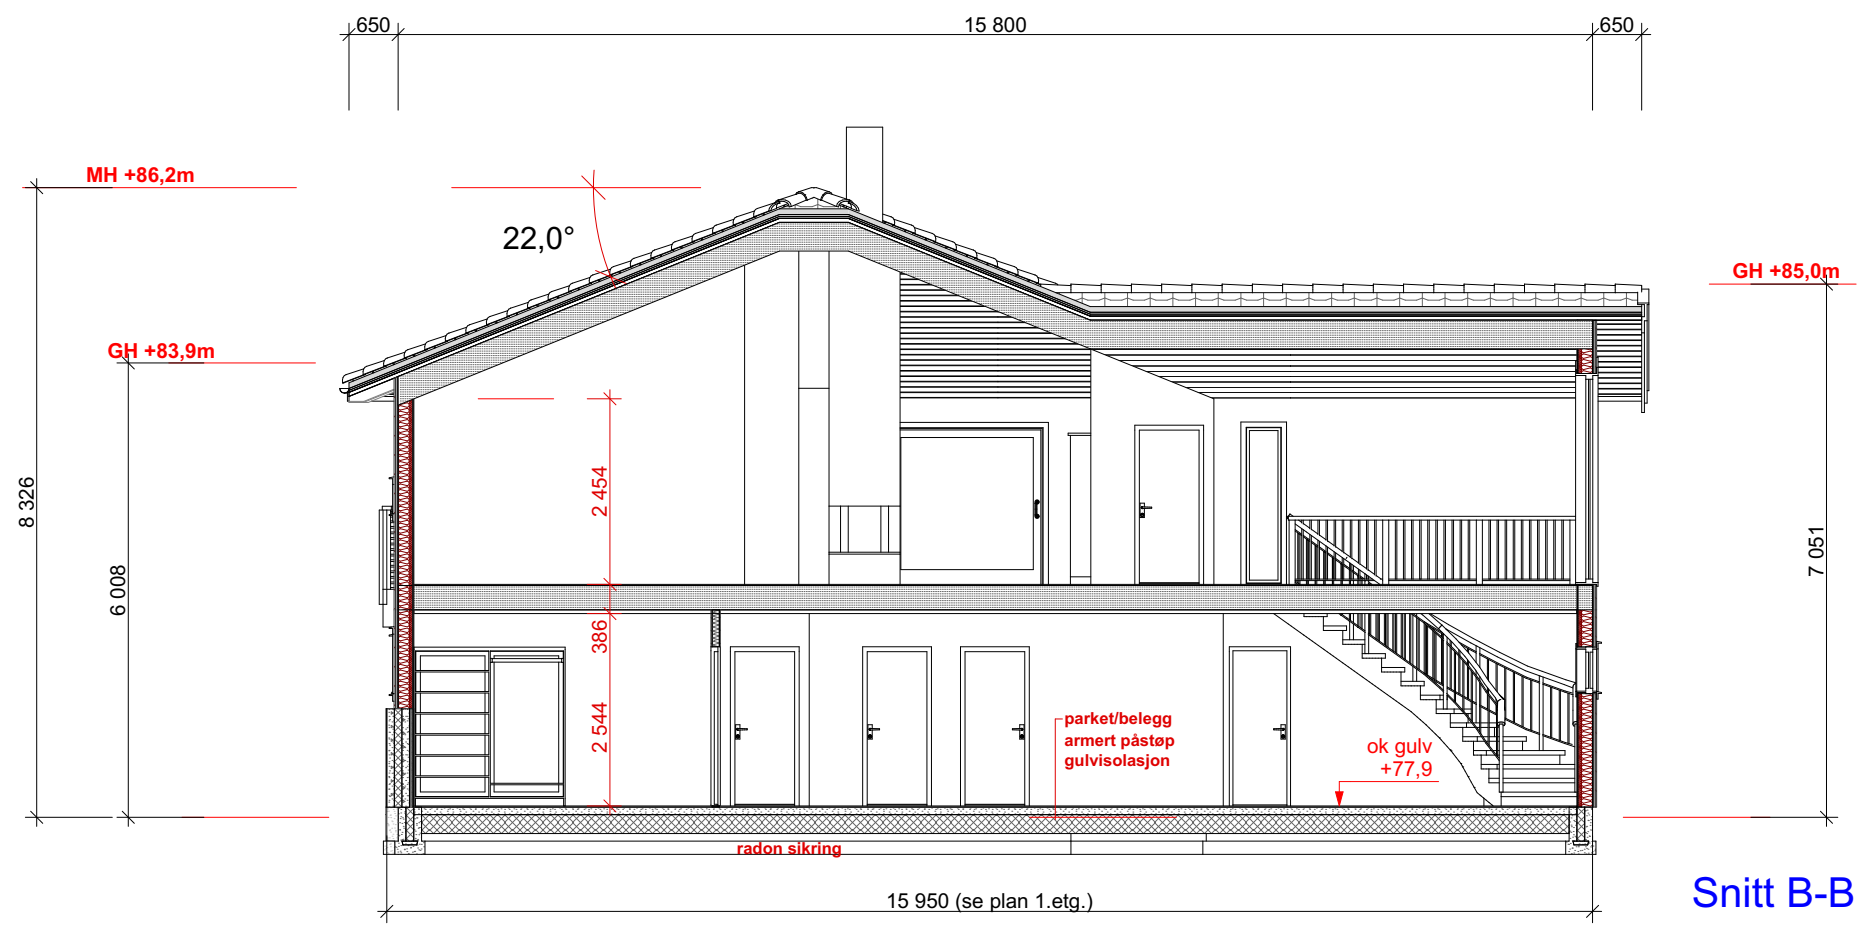

Snitt B-B

07.09.2015	Justeringer etter E-post dat. 02.09.2015.	DP
30.06.2015	BTA areal.	DP
22.06.2015	Diverse.	DP
09.06.2015	Kortet ned sydebygget, grå panelkledd terreng.	DP
26.05.2015	Diverse.	DP
18.05.2015	Justeringer etter E-post dat. 13. og 15.05.2015.	DP
Rev. dato		Sign.



Snitt

PROSJEKTNR.: 2015110	HUSTYPE.: Jotunheim B		
TILTAKSHAVER Aleksander Knoff	G.NR. 47	B.NR. 164	BRA.U-ETG. -m ²
BYGGEDRESSSE Skomakerveien 34	FESTENUMMER --		BTA 1.etg. 206,5m ²
POSTNUMMER 3185	POSTSTED Skoppum	BTA 2.etg. 150,7m ²	
KOMMUNE Horten			BRA HYBEL 48,1m ²
DATO 12.05.2015	MALESTOKK 1:100	TEGNET DP	BYA 225,3m ²
			BTA.TOT. 357,2m ²
<small>KOPIERING ELLER ULOVLIG BRUK AV TEGNINGEN MEDFØRER ERSTATNINGSANSVAR</small>			