Bilag nr. 3.
Sak. 507/72

O.K. 14/9-72.
A. Lund

ENEBOLIG I TRE ETASJER
FOR SYNNØVE ENGEBRETSEN
GRØNSTUBBEN I, GNR. 56, BNR. 32
I SVELGEMO KOMMUNE

PLAN KJELLER MÅL 1:50
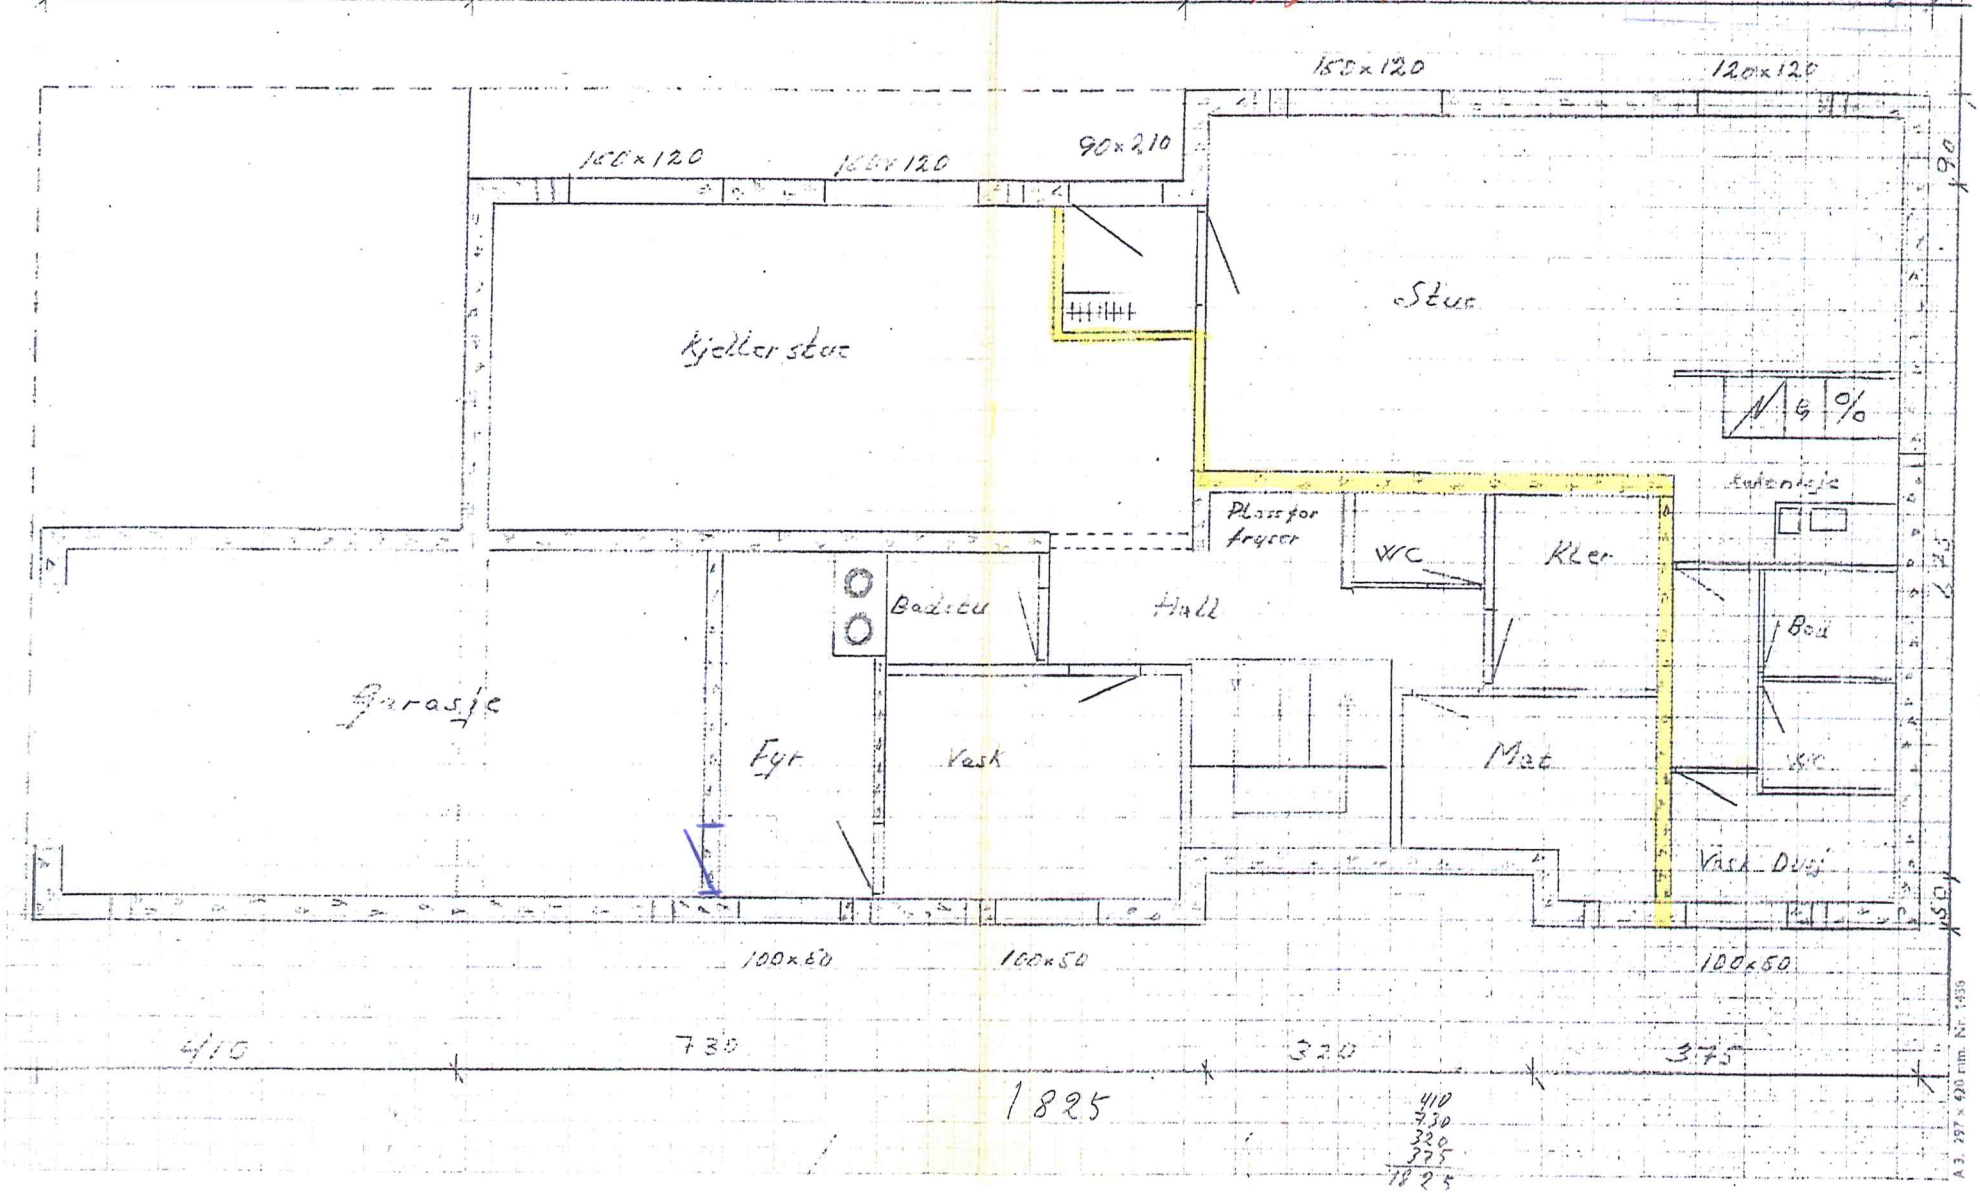
Bilag nr. 3 til Sak nr. 507