


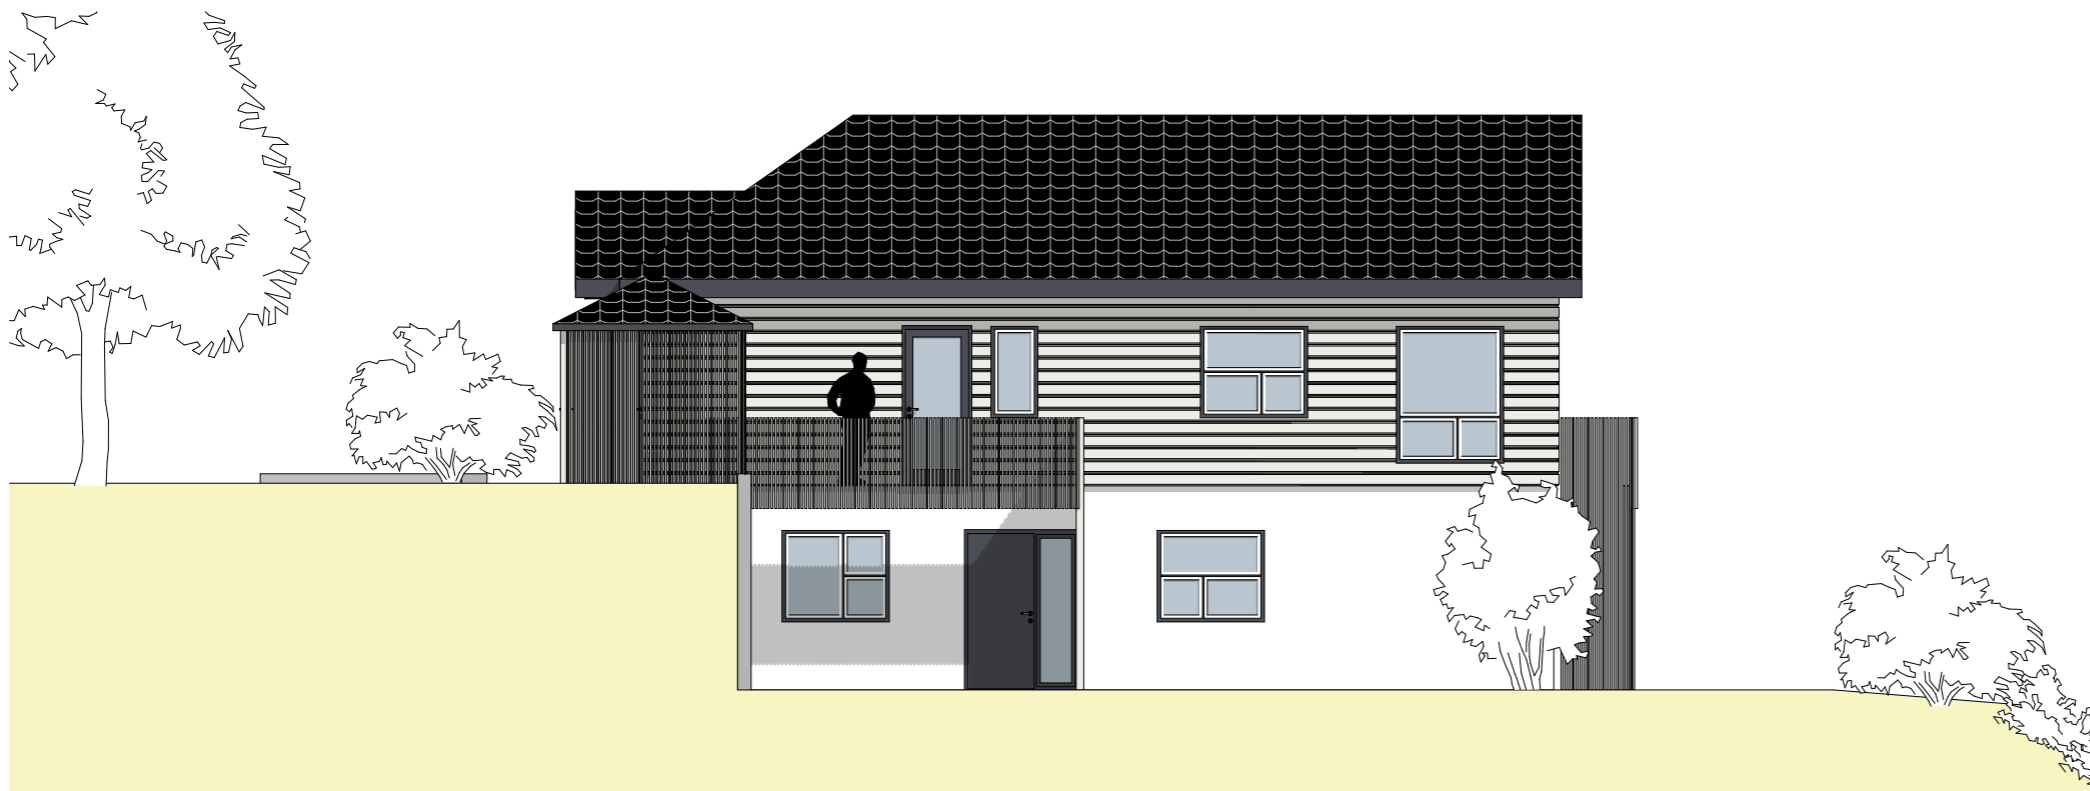

FASADE MOT VEST



FASADE MOT NORD

REV	DATE	REVISION/GJELDER	SIGN
PROSJEKT		<b>SEIMSHEIA</b>	
BYGGHERR		<b>THERESE HEGGEM</b>	
PROSJEKTERENDE		<b>TIPPETUE</b> ARKITEKTER AS	
Fantoftveien 44 5072 Bergen Tlf. 55563301 post@tippetue.no		DATE	
		29.11.11	
TEGNING		MALESTOKK	
<b>FASADER MOT VEST &amp; NORD</b>		1:100 - A3	
		PROSJEKTNR.	
		542	
		TEGNINGSNR.	
		A2-42	
		REVISJON	