



A 01.12.2011 HG
 Rev. Dato: Sign.

**SKISSE
 FASADE 1 OG 2**

TILTAKSHAVER:
 LIV HAGSET

LEVERANDØR:
 BLØ BYGG AS

BYGGMANN®

MÅL:	1:100	PROSJEKT BG AS:	
DATE:	24.10.2011	INT. PROSJEKT:	
TEGNER:	HG	Org. nr.:	
	www.byggmann.no	ARK:	501

TILTAK:	ENEBOILIG MIDSUND	G.NR. B.NR.:	
ANSVALLIG PROSJEKTERENDE:			

TEGNINGEN MÅ IKKE KOPIERES ELLER BENYTTES VED UTFØRELSE AV ARBEIDET UTEN MEDVIRKNING FRA
 TEGNINGEN ER IKKE GYLDIG UTEN KVALITETSSIKRINGSYSTEMET TIL





A 01.12.2011 HG

Rev. Dato: Sign. Beskrivelse:

**SKISSE
FASADE 3 OG 4**

TILTAKSHAVER:
LIV HAGSET

TILTAK:
ENEBOLIG
MIDSUND

G.NR: B.NR:

LEVERANDØR:
BLØ BYGG AS

ANSVNLIG PROSJEKTERENDE:

BYGGMANN®

MÅL: PROSJEKT
BG AS:

11:00

DATE: 24.10.2011

INT. PROSJEKT:

TEGNER: HG

Org. nr.:


www.byggmann.no

ARK:

502

TEGNINGEN MÅ IKKE KOPIERES ELLER BENYTTES VED UTFØRELSE AV ARBEIDET UTEN MEDVIRKNING FRA
TEGNINGEN ER IKKE GYLDIG UTEN KVALITETSSIKRINGSYSTEMET TIL



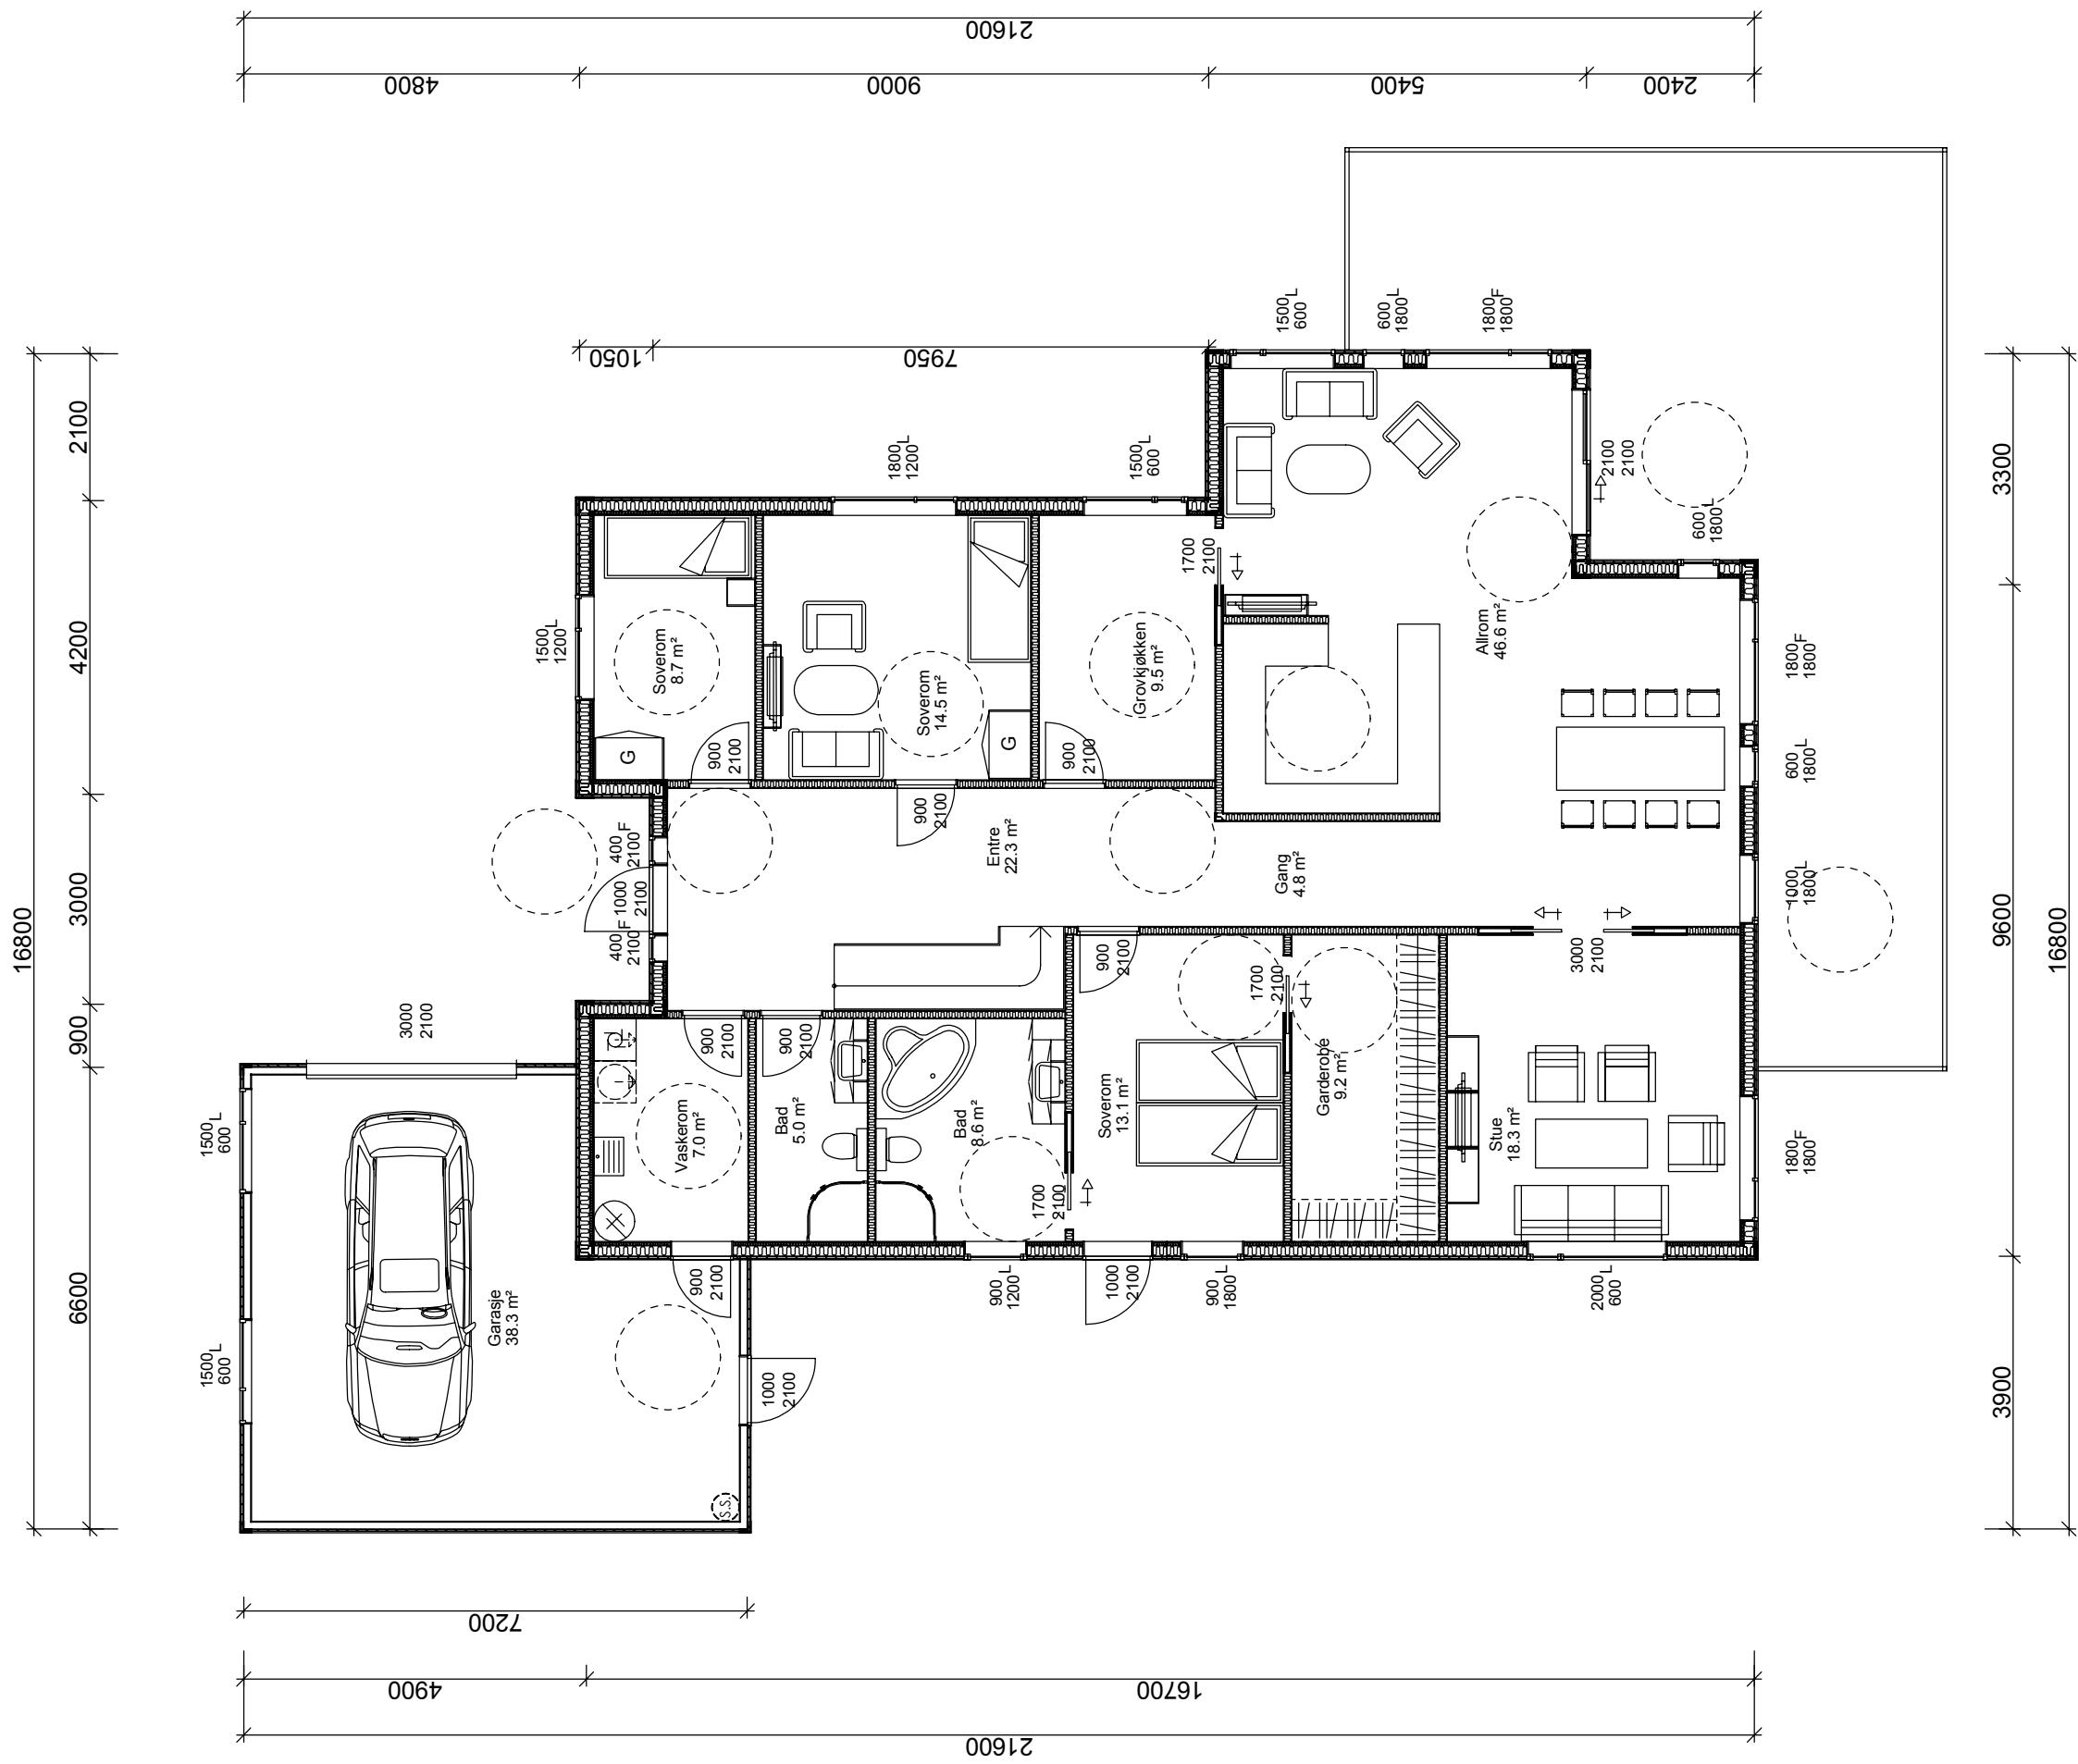

A 01.12.2011 HG
Rev. Dato: Sign. Beskrivelse:

**SKISSE
HOVEDPLAN**

TILTAKSHAVER:
LIV HAGSET

TILTAK:
ENERBOLIG
MIDSUND

G.NR.: B.NR.:

BYGGMANN®

MÅL: PROSJEKT
BG AS:

1:100

INT. PROSJEKT:

24.10.2011

TEGNER: HG

Org. nr.:

LEVERANDØR:
BLØ BYGG AS


www.byggmann.no

ARK:

503

TEGNINGEN MÅ IKKE KOPIERES ELLER BENYTTES VED UTFØRELSE AV ARBEIDET UTEN MEDVIRKNING FRA
TEGNEREN ER IKKE GYLDIG UTEN KVALITETSSIKRINGSYSTEMET TIL



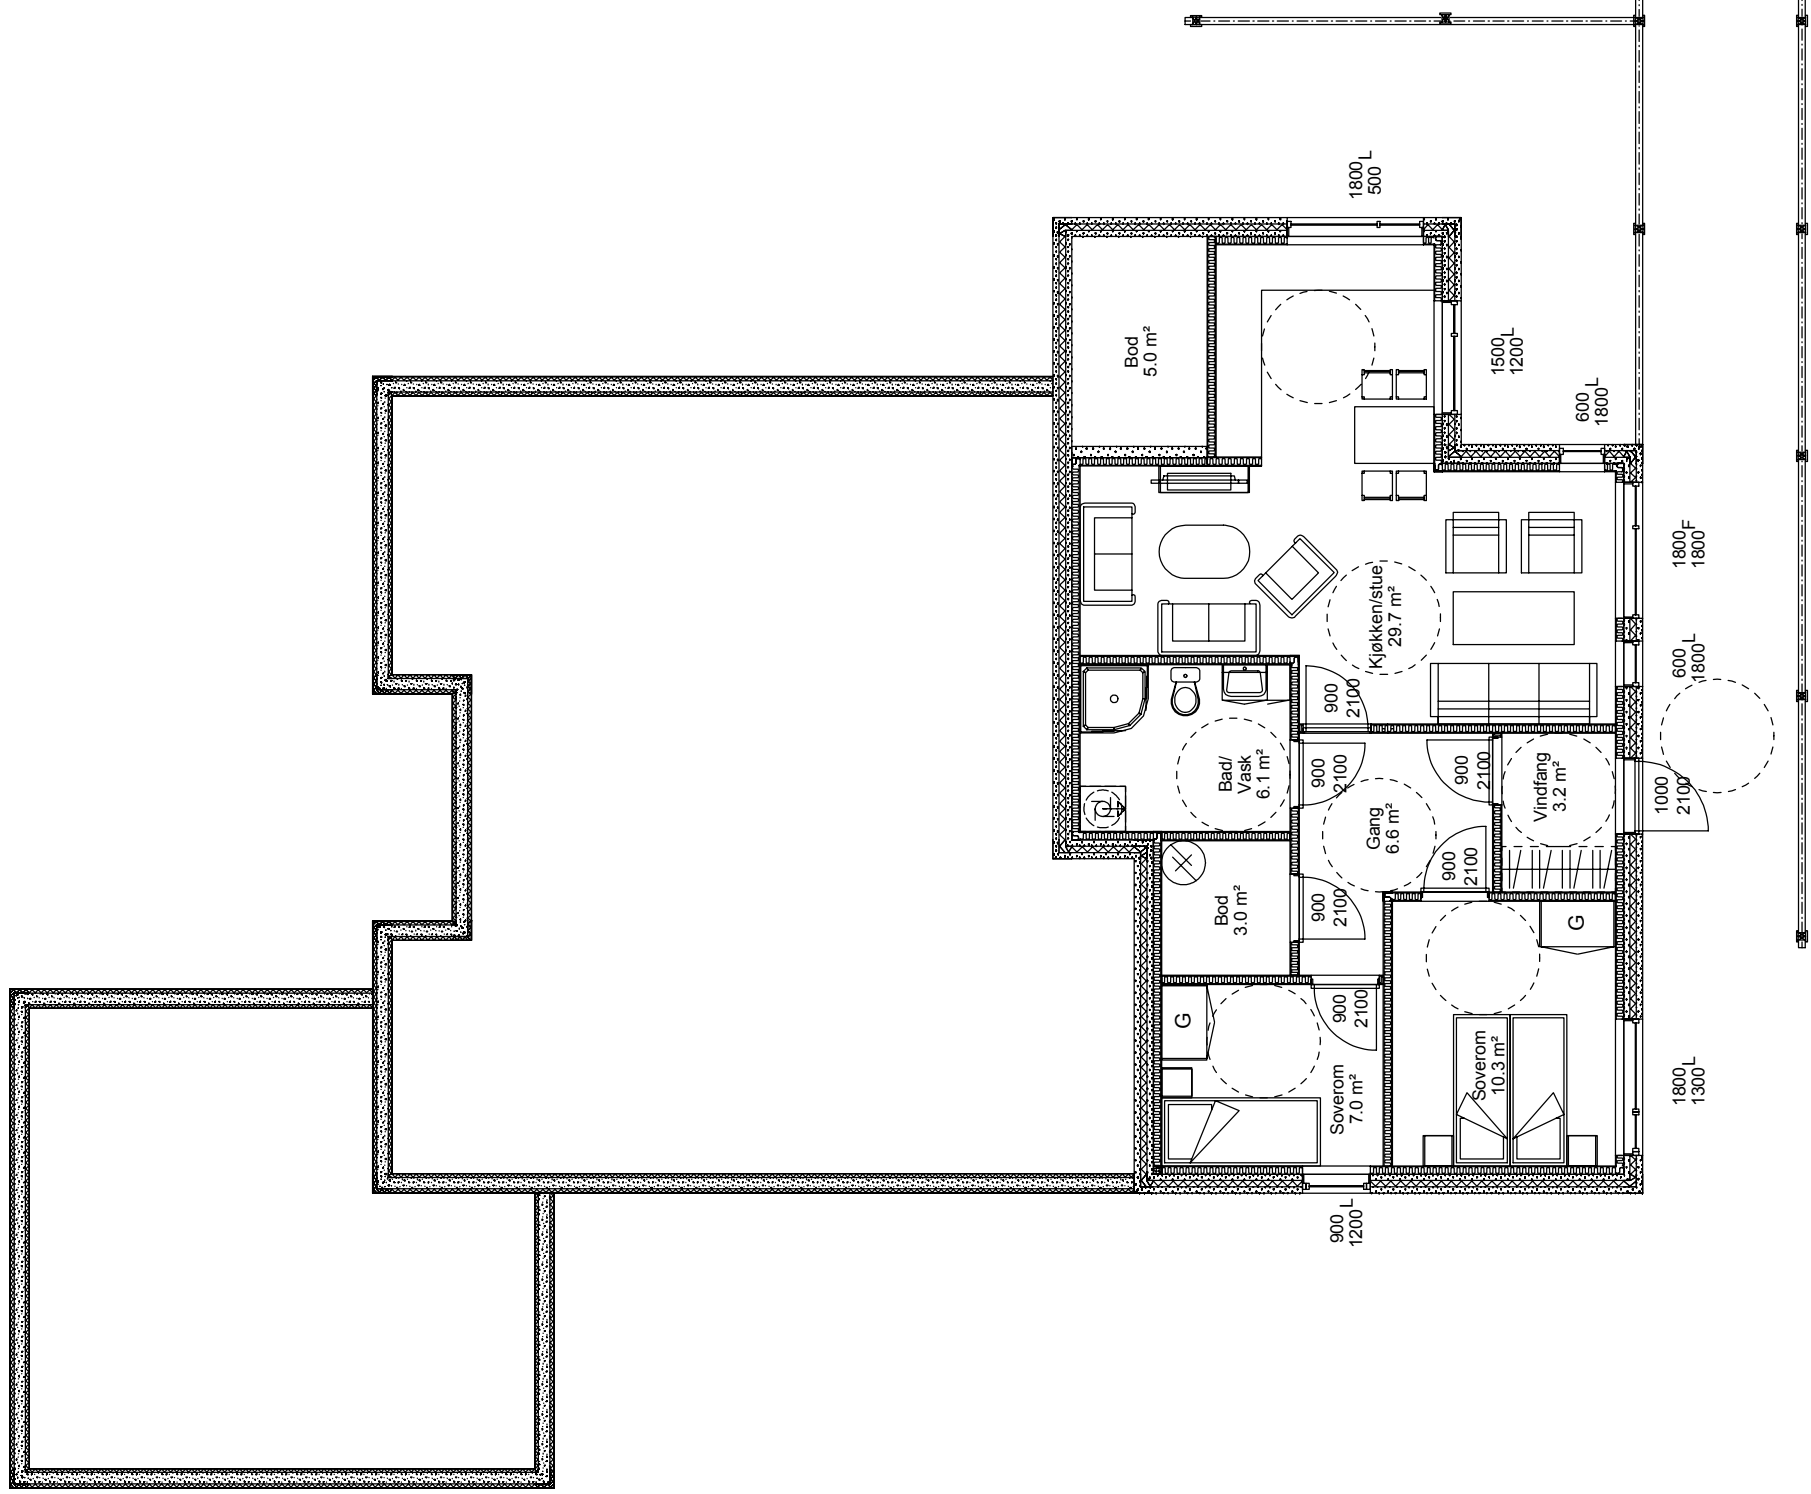

A	01.12.2011	HG	
Rev.	Dato:	Sign.	Beskrivelse:

**SKISSETEGNING
KJELLER / GRUNN**

TILTAKSHAVER:
LIV HAGSET

TILTAK:
**ENEBOILIG
MIDSUND**

G.NR: B.NR:

BYGGMANN®


MÅL:	1:100	PROSJEKT BG AS:	
DATE:	24.10.2011	INT. PROSJEKT:	
TEGNER:	HG	Org. nr.:	
www.byggmann.no		ARK:	504

LEVERANDØR:
BLØ BYGG AS

ANSVALLIG PROSJEKTERENDE:

TEGNINGEN MÅ IKKE KOPIERES ELLER BENYTTES VED UTFØRELSE AV ARBEIDET UTEN MEDVIRKNING FRA
TEGNINGEN ER IKKE GYLDIG UTEN KVALITETSSIKRINGSYSTEMET TIL



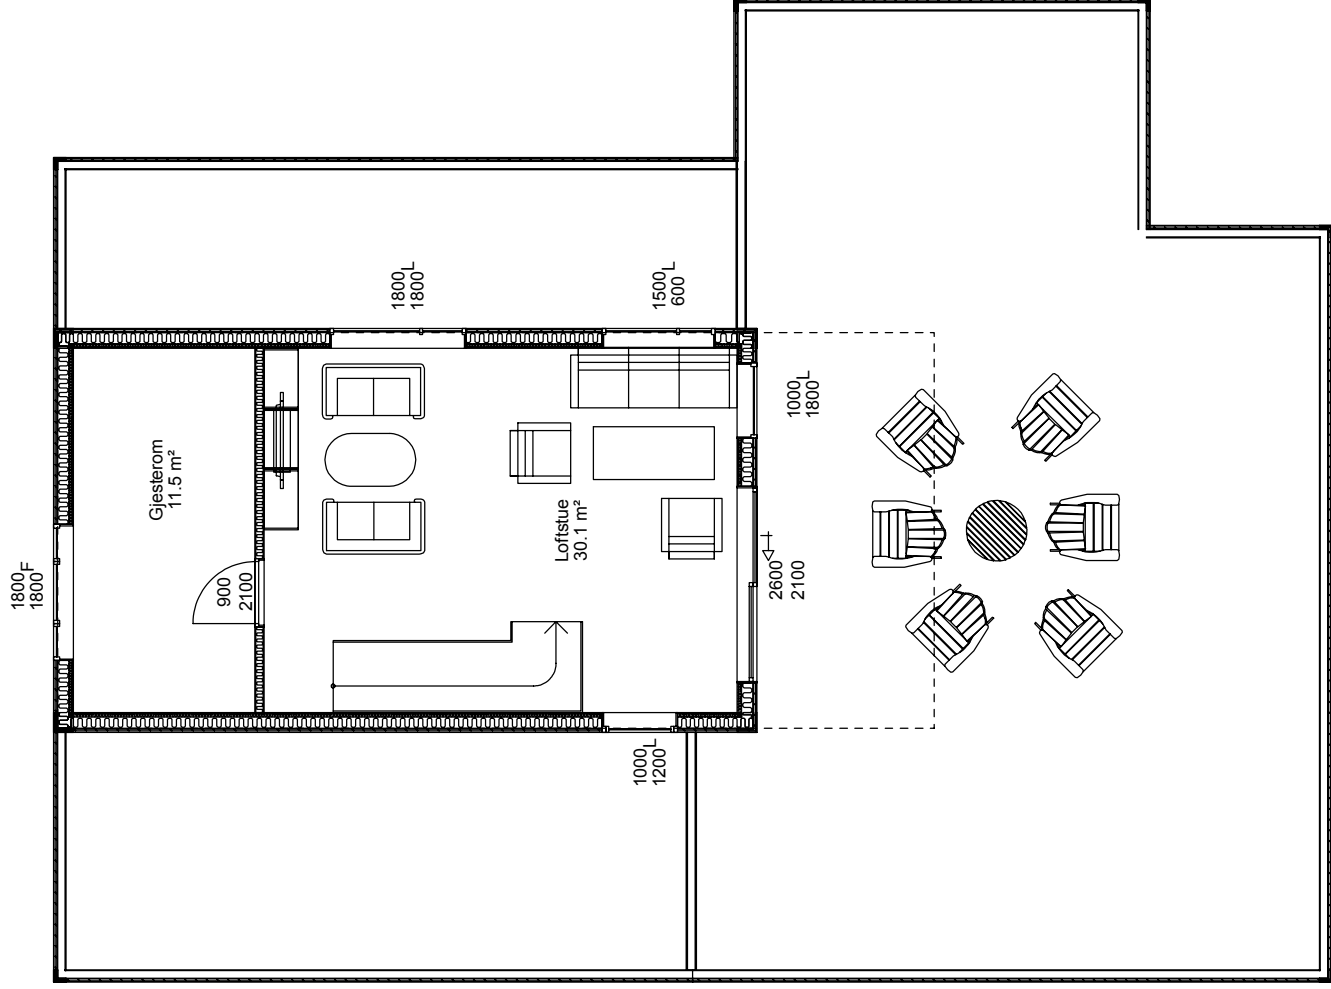

A 01.12.2011 HG
 Rev. Dato: Sign.

Beskrivelse:

**SKISSE
 LOFT/ TAKPLAN**

TILTAKSHAVER:
 LIV HAGSET

TILTAK:
 ENEBOLIG
 MIDSUND

G.NR: B.NR:

LEVERANDØR:
 BLØ BYGG AS

ANSVALLIG PROSJEKTERENDE:

BYGGMANN®

MÅL: PROSJEKT
 BG AS:

1:100

DATE: 24.10.2011 INT. PROSJEKT:

TEGNER: HG Orig. nr.:

www.byggmann.no ARK:

TEGNINGEN MÅ IKKE KOPIERES ELLER BENYTTES VED UTFØRELSE AV ARBEIDET UTEN MEDVIRKNING FRA
 TEGNINGEN ER IKKE GYLDIG UTEN KVALITETSSIKRINGSSYSTEMET TIL

505

Bestilling eller produksjon av takstoler eller andre bygningsdeler skjer på eget ansvar hvis ikke arbeidetegninger av aktuell bygningsdel foreligger.

