

Plan 2.etasje

utg.pkt.Klassisk A 108/ 177

IND.	DATO	KORR.

Tiltaksh: Synnøve Aase / Felipe Panza

Byggeadr.: Ørpehaugveien 9


Kommune:Haugesund

Gnr.:3 Bnr.:197 Mal: 150

Arktekt: A-Tre Konsult as Dato: 07.02.2010 Sign: TT



© Tegningen er beskyttet iht. lov om opphavsrett.

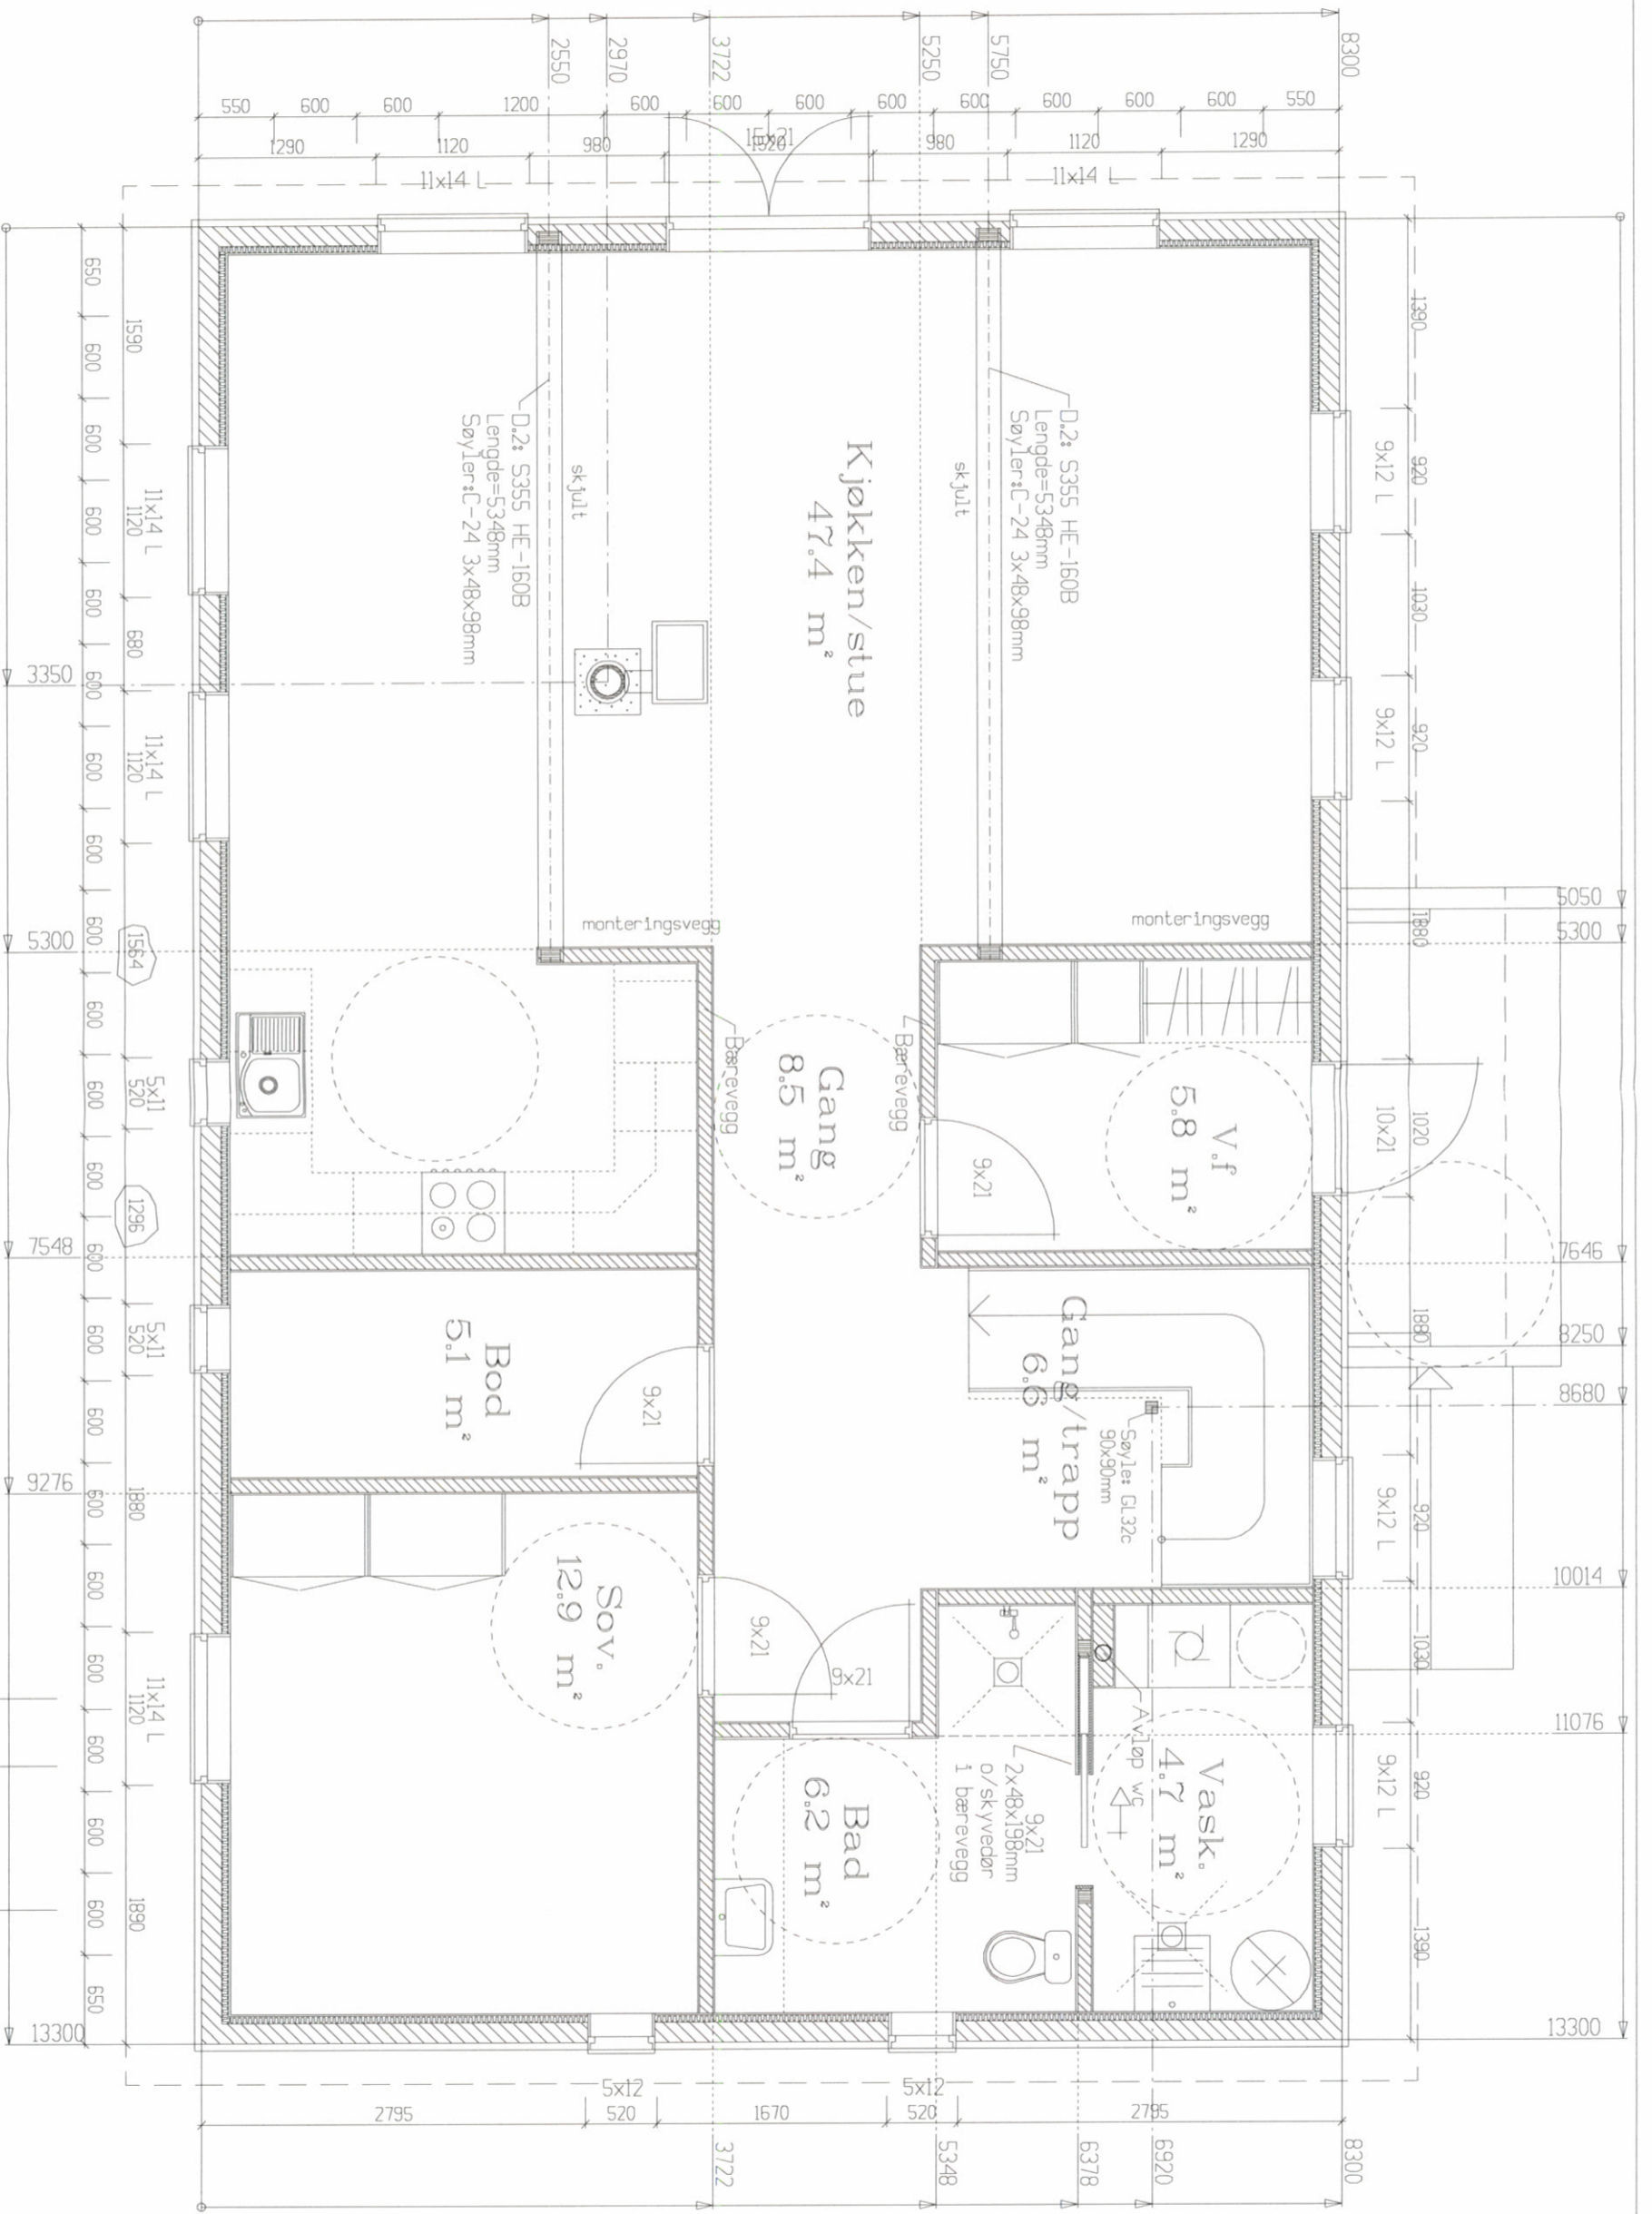

Plan 1.etasje

utg.pkt.Klassisk A 108 / 177



© Tegningen er beskyttet iht. lov om opphavsrett.

A IND. DATO KORR. 02.03.2010 Korr. iht. epost av 01.03.10 TT

Tiltaksh: Synnøve Aase / Felipe Panza

Byggeadr.: Ørpehaugveien 9


Kommune: Haugesund

Gnr.: 3 Bnr.: 197 Mal: 1:50

Arktekt: A-Tre Konsult as Dato: 07.02.2010 Sign: TT

Tegn.: Plan 1.etasje

Saksnr.: 9276

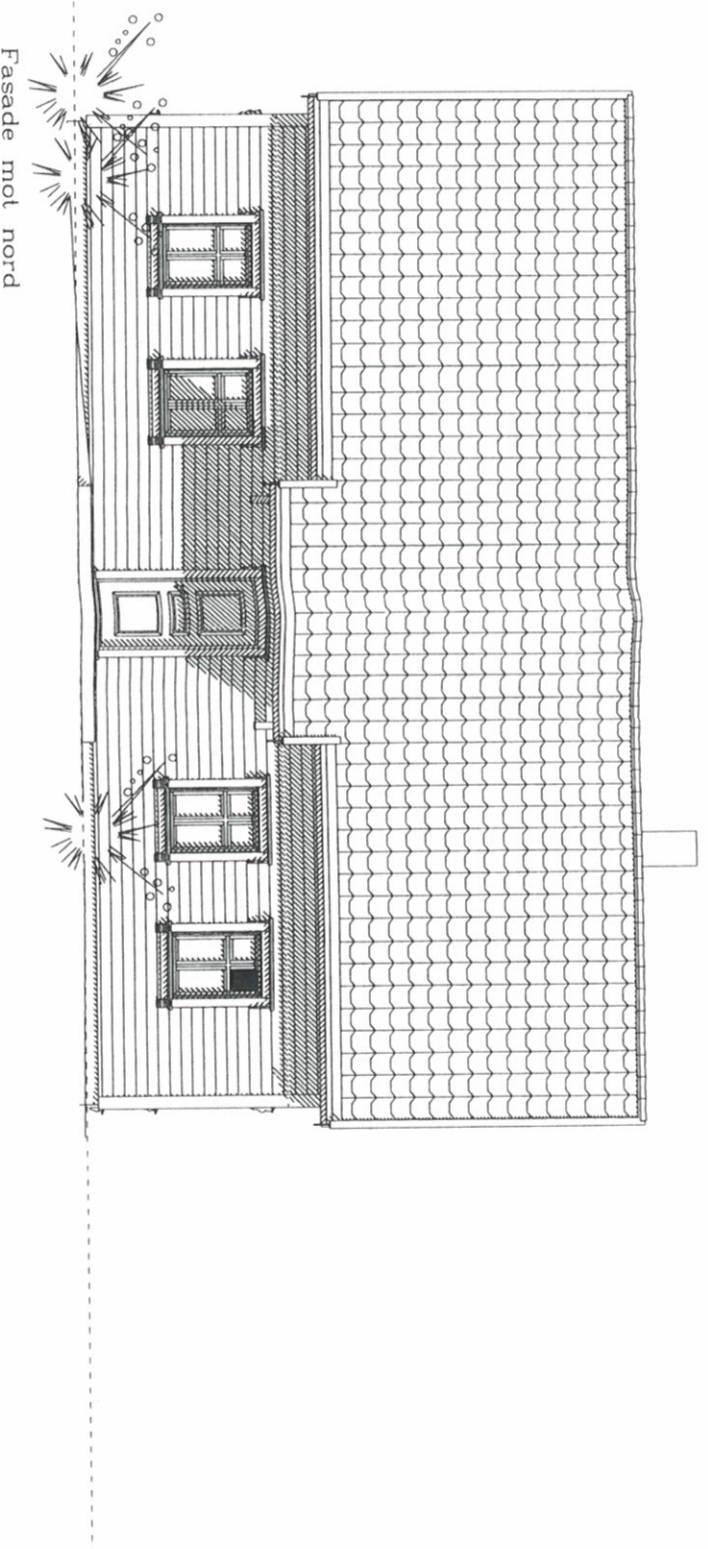

utg.pkt.Klassisk A 108/ 177

D	02.03.2010	Korr. iht. epost av 01.03.10	TT
C	06.02.2010	Korr. iht. epost av 27.01.10	TT
B	16.12.2009	Trapperom WH	
A	26.10.2009	Korr. khøyde WH	
IND.	DATO	KORR:	

Tilaksh: Synnøve Aase / Felipe Panza

Byggeadr.: Ørpehaugveien 9

Tegn:

Kommune: Haugesund

Fasader 2


Gnr.: 3 Bnr.: 197 Mal: 1:100

Saksnr.: 9276


Arkitekt: A-Tre Konsult as Dato: 21.10.2009 Sign.: TT



© Tegningen er beskyttet iht. lov om opphavsrett.

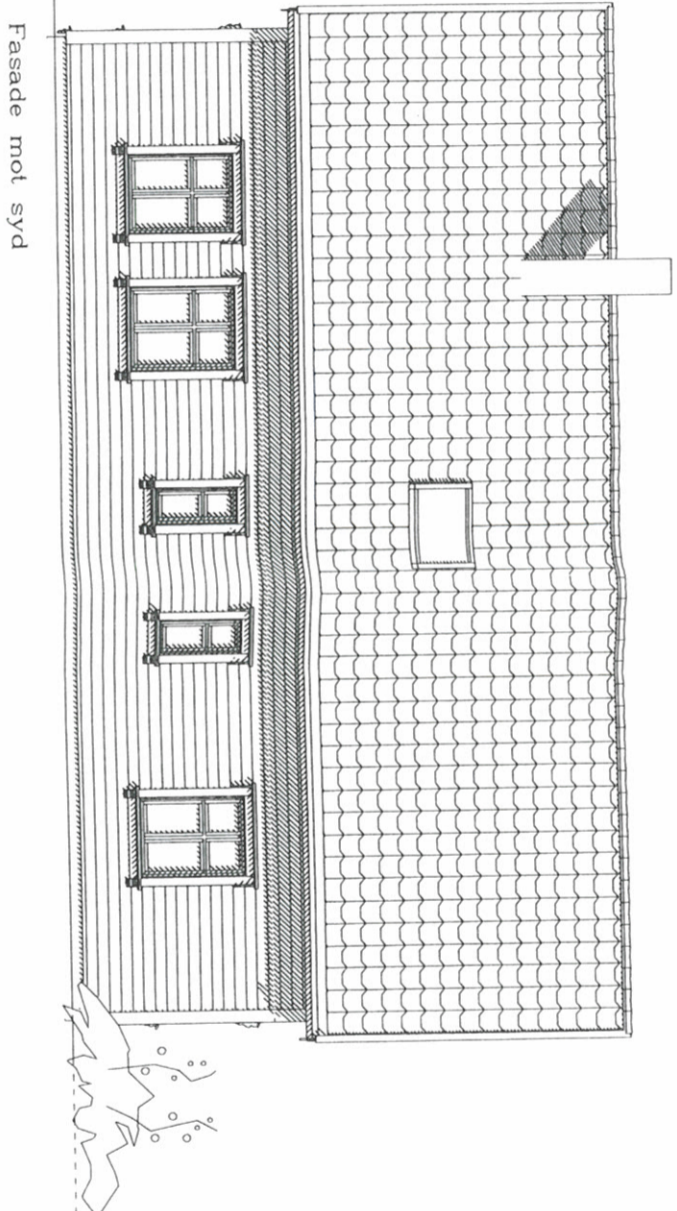

Fasade mot syd

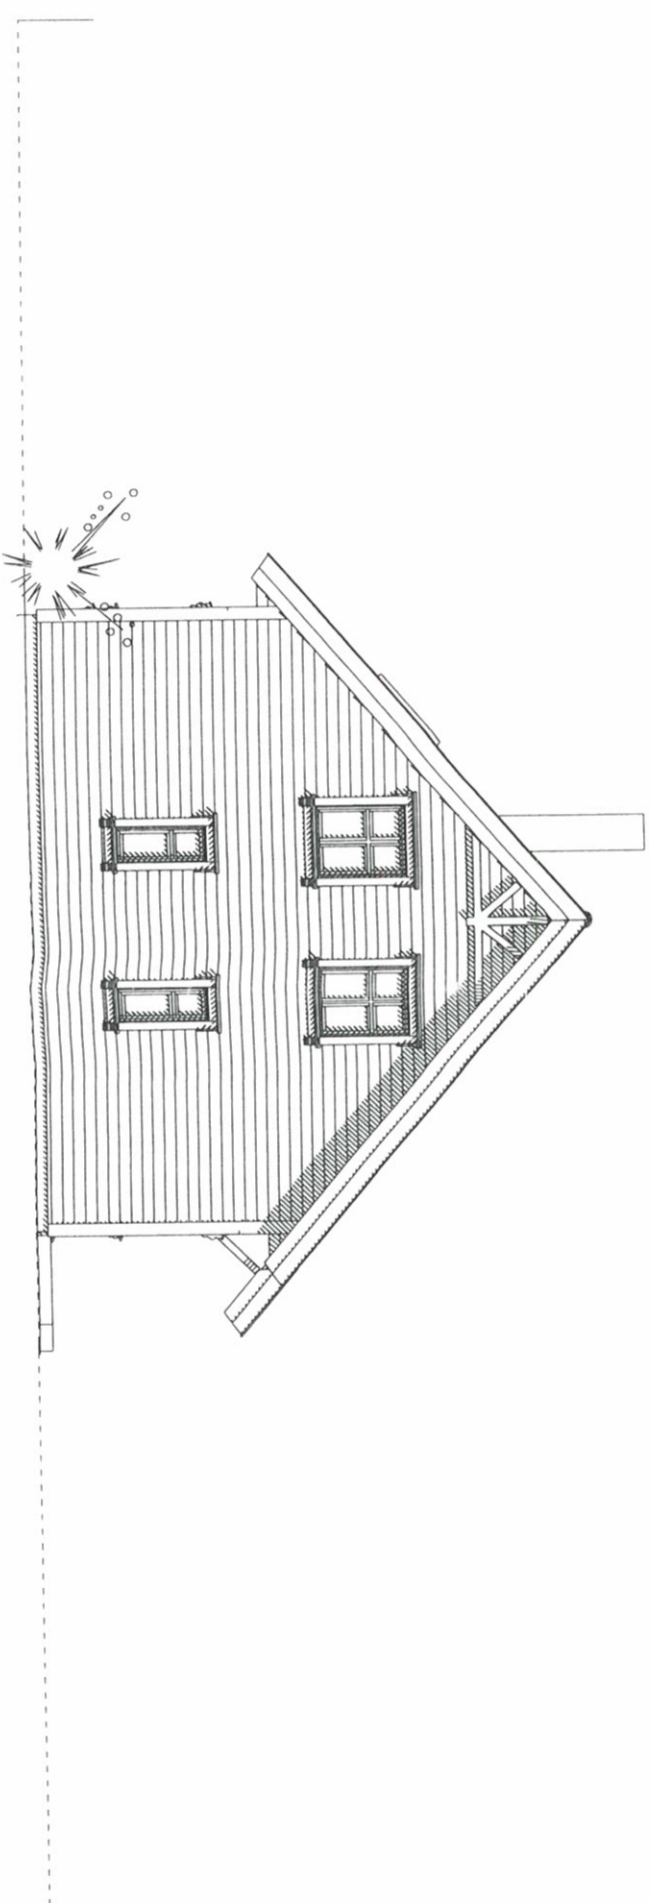

Fasade mot øst

utg.pkt.Klassisk A 108/ 177

IND.	DATO	KORR:	TT
D	02.03.2010	Korr. iht. epost av 01.03.10	TT
C	06.02.2010	Korr. iht. epost av 27.01.10	TT
B	16.12.2009	Trapperom WH	
A	26.10.2009	Korr.k.høyde WH	

Tilaksh: Synnøve Aase / Felipe Panza

Byggeadr.: Ørpehaugveien 9 Tegnr.: Fasader 1

Kommune: Hagesund

Gnr.: 3 Bnr.: 197 Mai: 1:100 Saknr.: 9276

Arktekt: A-Tre Konsult as Dato: 15.01.2009 Sign.: TT

Bergesag

© Tegningen er beskyttet. Innt. lov om opphavsrett.