

agraff
arkitektur

Prosjektnr.
1404

Filnavn
Martin Stokkens v_silje_05.pln

© Alle rettigheter tilhører utførende for prosjektering, Agraff AS. Kopiering eller bruk av disse tegningene er forbudt uten skriftlig samtykke

Prosjekteringsgruppa

- ARK** : Agraff AS
- RIB** : Firma RIB
- RIE** : Firma RIE
- RIV** : Firma RIV

Nedre Ila 39
7018 Trondheim
Tlf. 47 48 35 05
firmapost@agraff.no

....veien 0
0000 Stedet
Tlf. 00 00 00 00
Fax. 00 00 00 00


....veien 0
0000 Stedet
Tlf. 00 00 00 00
Fax. 00 00 00 00

....veien 0
0000 Stedet
Tlf. 00 00 00 00
Fax. 00 00 00 00

Fase

Skisse-/forprosjekt

Lokaliseringsfigur

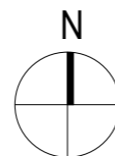

Prosjekt

Martin Stokkensvei 95

Oppdragsgiver
Stig Asklund
Adresse
Postnr. Sted

Godkjent

Kontroll prosjekt

Sign. Dato

Tegning

Sign. Dato

Dato
29.10.2014

Målestokk
1:100 (A3)

Rev. Dato Beskrivelse Sign.

Tegning tittel


Snitt A og B

Tegningsnummer

A30-01

Revisjon

FORELØPIG PR. 29.10.2014

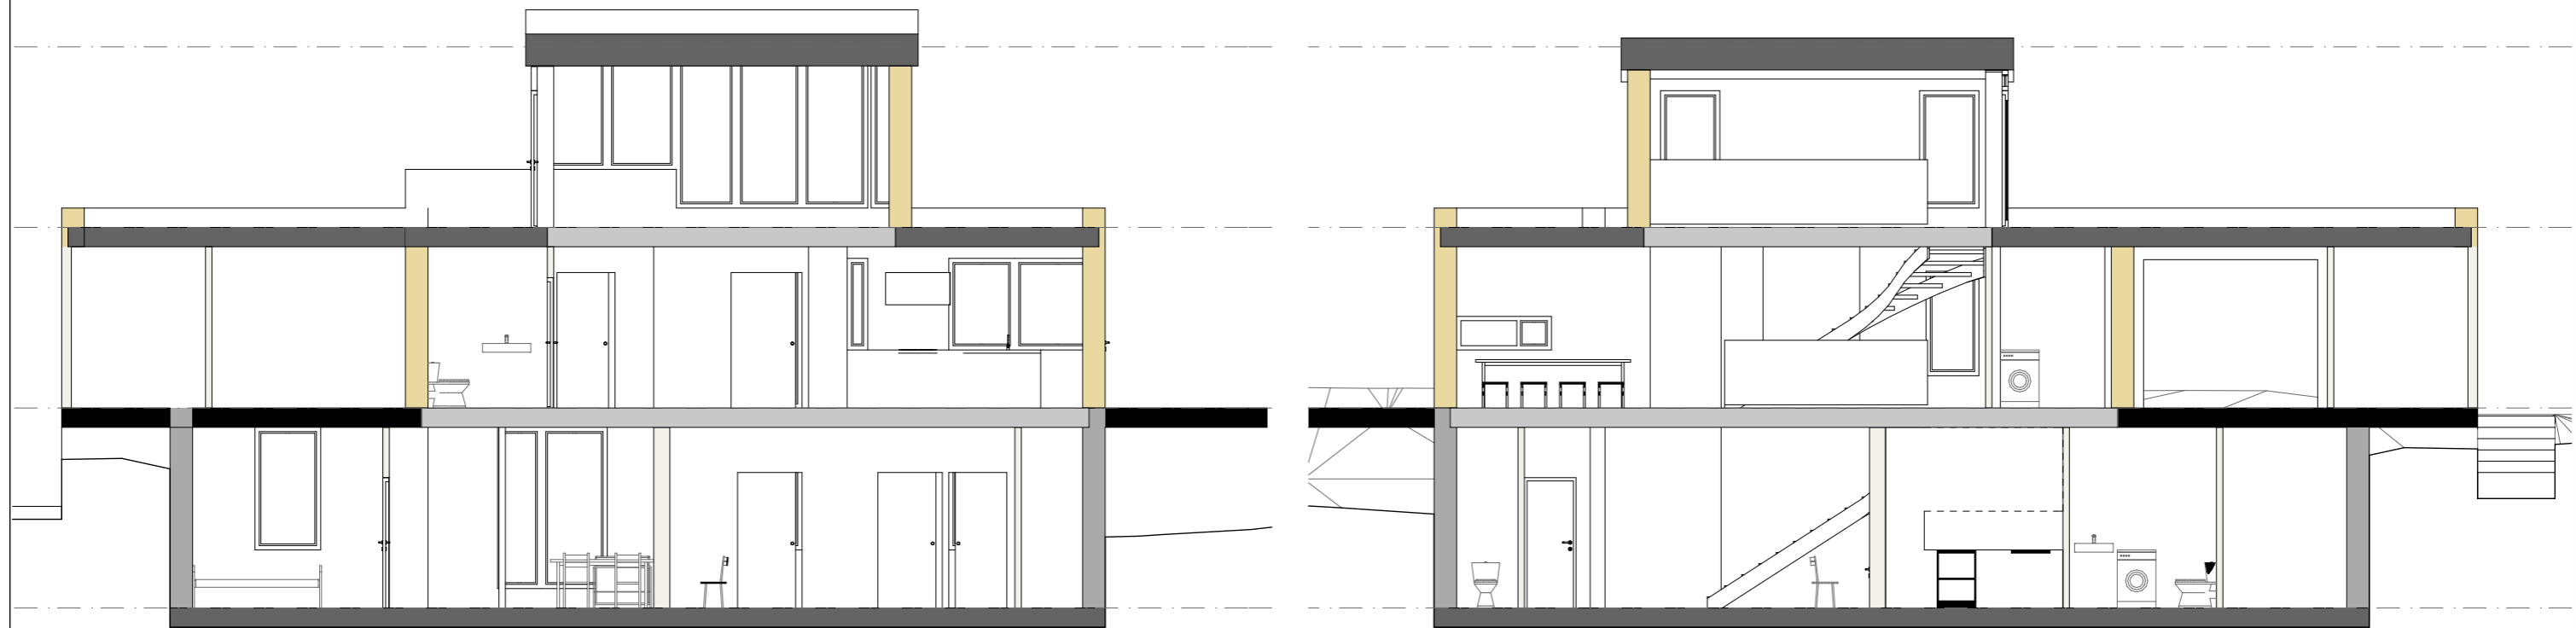

agraff
arkitektur

Prosjektnr.
1404

Filnavn
Martin Stokkens v_silje_05.pln

© Alle rettigheter tilhører utførende for prosjektering, Agraff AS. Kopiering eller bruk av disse tegningene er forbudt uten skriftlig samtykke

Prosjekteringsgruppa

- ARK** : Agraff AS
- RIB** : Firma RIB
- RIE** : Firma RIE
- RIV** : Firma RIV

Nedre Ila 39
7018 Trondheim
Tlf. 47 48 35 05
firmapost@agraff.no

.....veien 0
0000 Stedet
Tlf. 00 00 00 00
Fax. 00 00 00 00

.....veien 0
0000 Stedet
Tlf. 00 00 00 00
Fax. 00 00 00 00

.....veien 0
0000 Stedet
Tlf. 00 00 00 00
Fax. 00 00 00 00

Fase

Skisse-/forprosjekt

Lokaliseringsfigur



Prosjekt

Martin Stokkensvei 95

Oppdragsgiver
Stig Asklund
Adresse
Postnr. Sted

Godkjent

Kontroll prosjekt

Sign. Dato

Tegning

Sign. Dato

Dato

Målestokk
1:100 (A3)

Rev. Dato Beskrivelse Sign.

Tegning tittel
Snitt C og D

Tegningsnummer

A30-02

Revisjon

FORELØPIG PR. 29.10.2014