


Snitt A - A

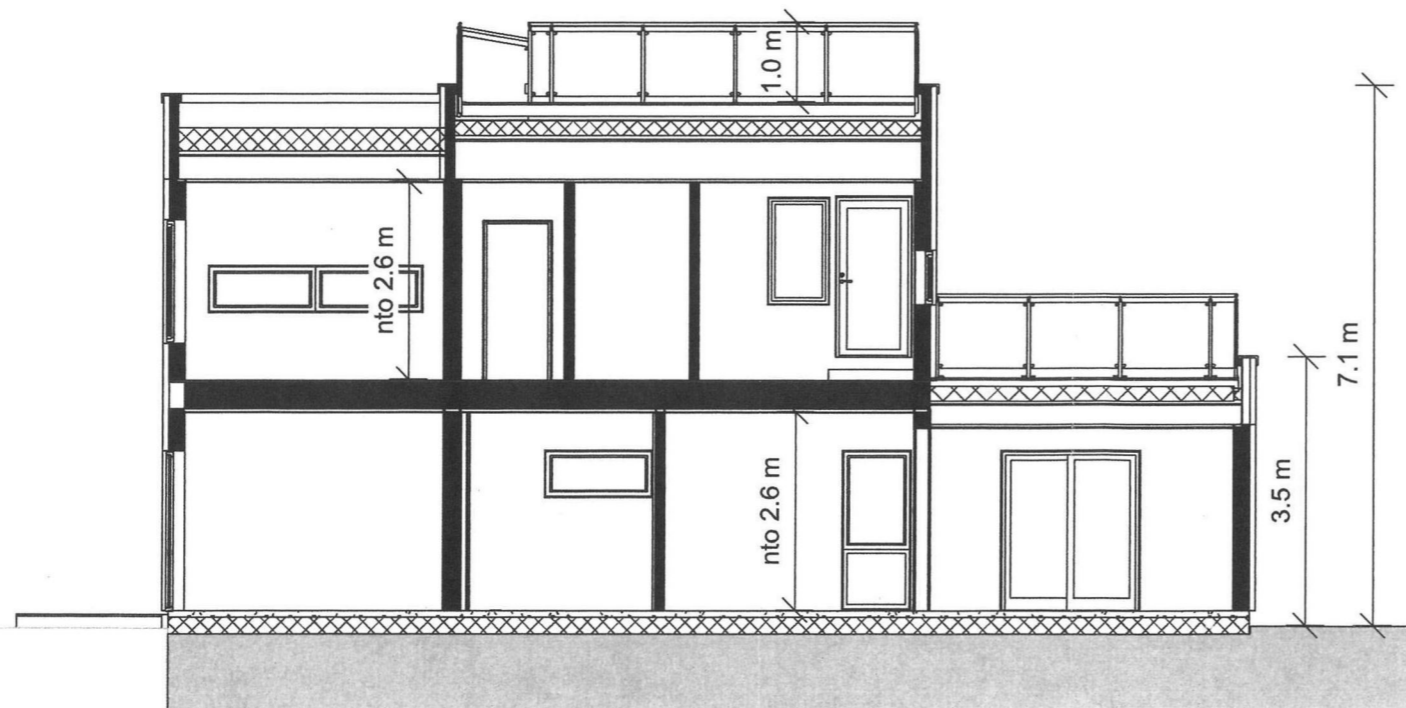

Snitt B - B

P-rom	-	237.8 m <sup>2</sup>
-------	---	----------------------

Areal BYA	
	212 m <sup>2</sup>
Herav åpent areal	
Ved inngang	12.9 m <sup>2</sup>
Under trapp	8.5 m <sup>2</sup>
Balkong	9.4 m <sup>2</sup>
	30.7 m <sup>2</sup>

Areal BRA	
Beskrivelse:	Areal:
GARASJE/Sp.bod	45.9 m <sup>2</sup>
1 ETASJE	125.5 m <sup>2</sup>
2 ETASJE	123.8 m <sup>2</sup>
	295.2 m <sup>2</sup>



Utarbeidet av:  
**Unikus**  
 Postboks 4104,  
 Terminalveien 10  
 8089 Bodo, tlf. 75 56 51 20  
 E-mail: post@unikus.no

MEDLEM:	
TILTAKSHAVER:	G.nr/B.nr:
BYGGEPLASS:	KOMMUNE:

REV.	DATO	REVISJON	SIGN.

TEGN, INNHOLD:				MÅLESTOKK:
SNITT				1 : 100
PROSJEKT:				PROSJEKT NR:
SH Std. Jakob				20170021
ARKITEKT:	DATO:	TEGN:	REV:	TEGN.NR:
Tove Ovesen	01.09.17	LH		09.04