

Fikelveien 15, Son

REV.

Dato

Endringer

BYGGMELDING
PLAN 1. ETASJE

Dato: 05.05.2011

Mål: 1:100

Gnr. 132

Bnr. 302

Tegn. av: KH/am

Tegn. nr.

11 004 - 21

OM- OG TILBYGG AV BOLIG
EIKELVEIEN 15
1555 SON
Vestby kommune

Tiltakshaver:

Atle Hauge
Eikelveien 15
1555 Son
Mob: 916 39 892



ARKITEKTKONTORET

KONRAD HALVORSEN AS

Sentral godkjenning kl 3

Sivilarkitekt MNAL NPA


TEL 69 25 67 00

FAX 69 25 67 05

www.akhas.no

KLOSTERGT 7, 1532 MOSS

e-mail: konrad@akhas.no

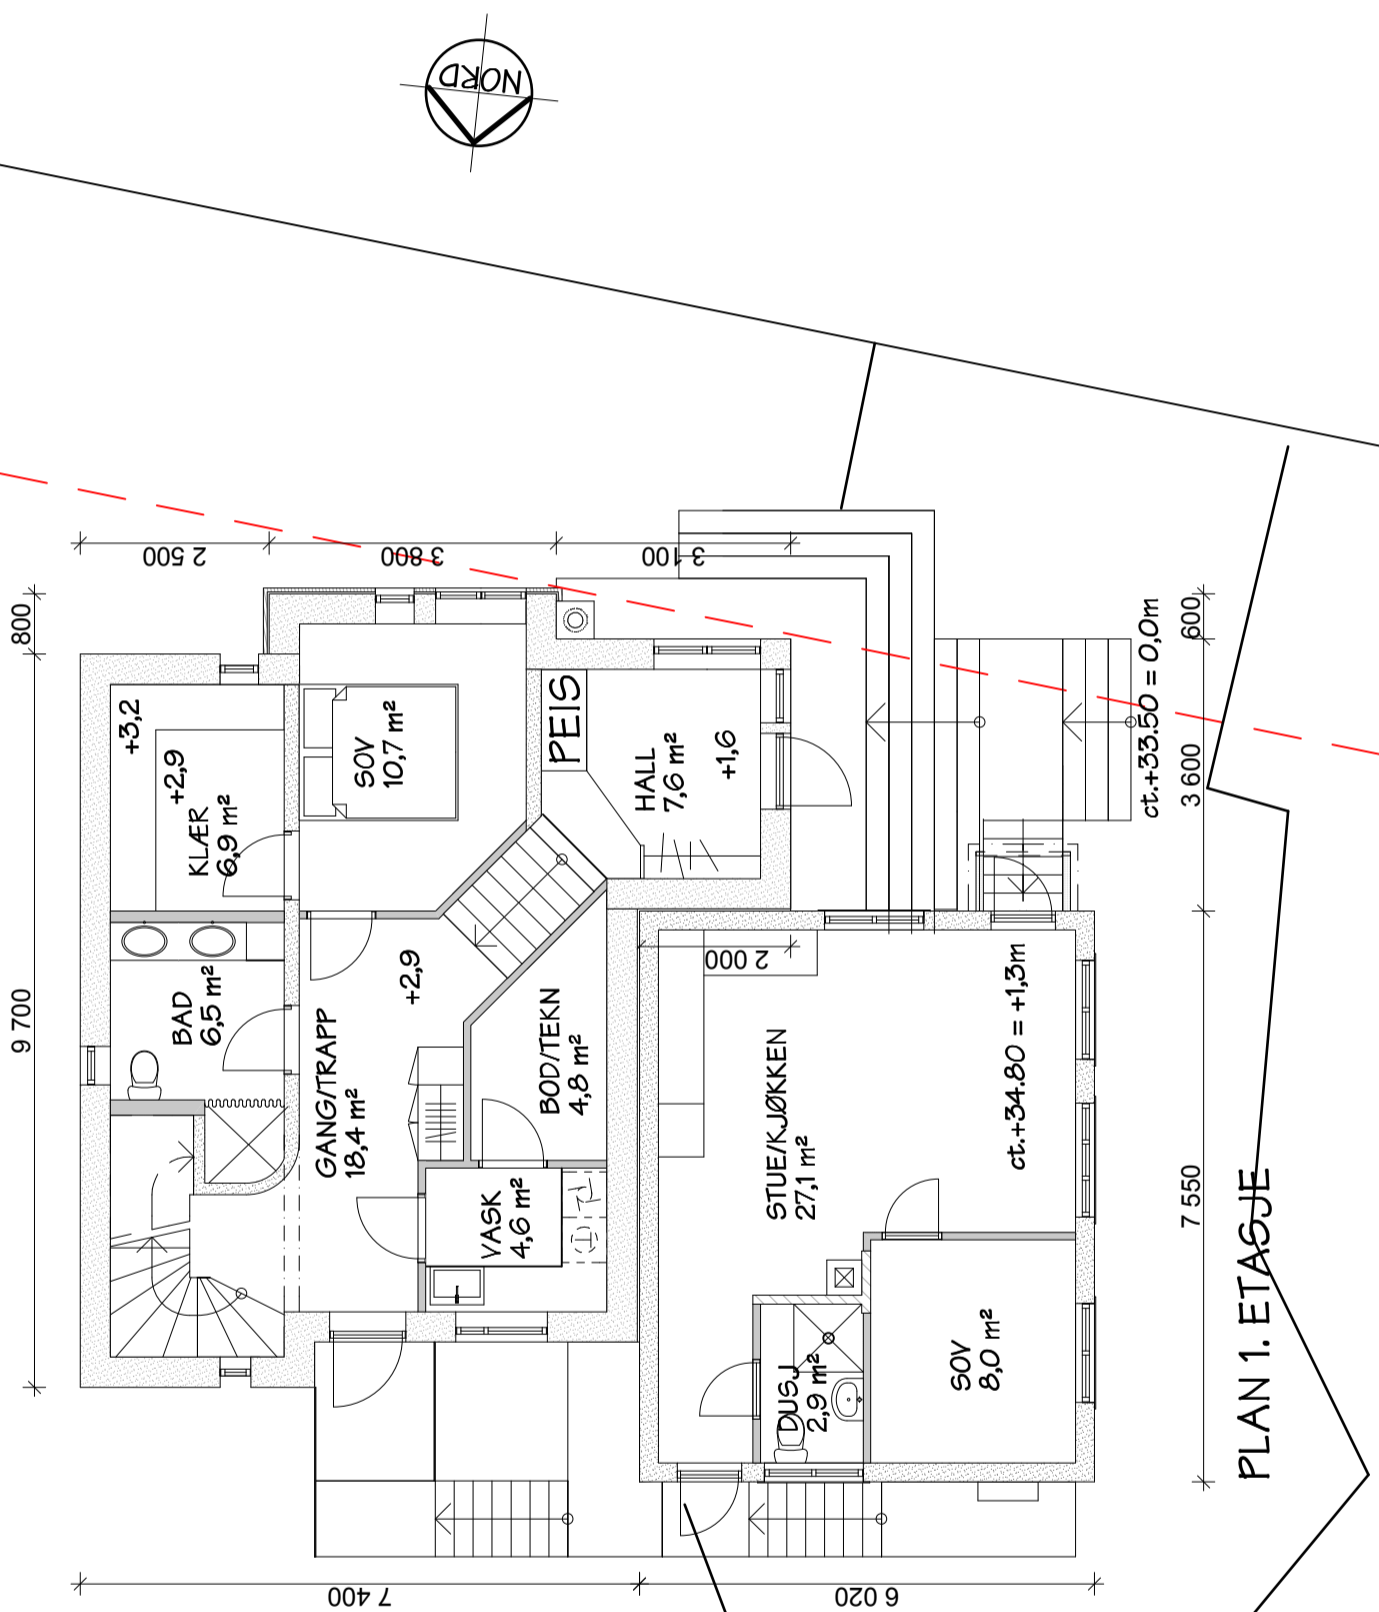

PLAN 1. ETASJE

© Alle rettigheter tilhører utførende for prosjekteringen.
Kopiering eller bruk av disse tegningene er forbudt uten
skriftlig samtykke