

1. ETASJE
 F=FASTKARMSVINDU
 = Synlig drager
 Innvendig dører = 90x210cm

Tegning: Plan 1. Etasje

Type nr:

VITORIA

Dato: 27.08.10


Byggherre:

BYA.: 140.0m²
 BRA.: 115.0m²
 Grunnfl.: 127.5m²
 Prosjektnr: 546
 Målestokk: 1:100

BLÅ BOLIG

8905 Brønnøysund

Kopiering eller ulovlig bruk av tegninger, medfører erstatningsansvar.

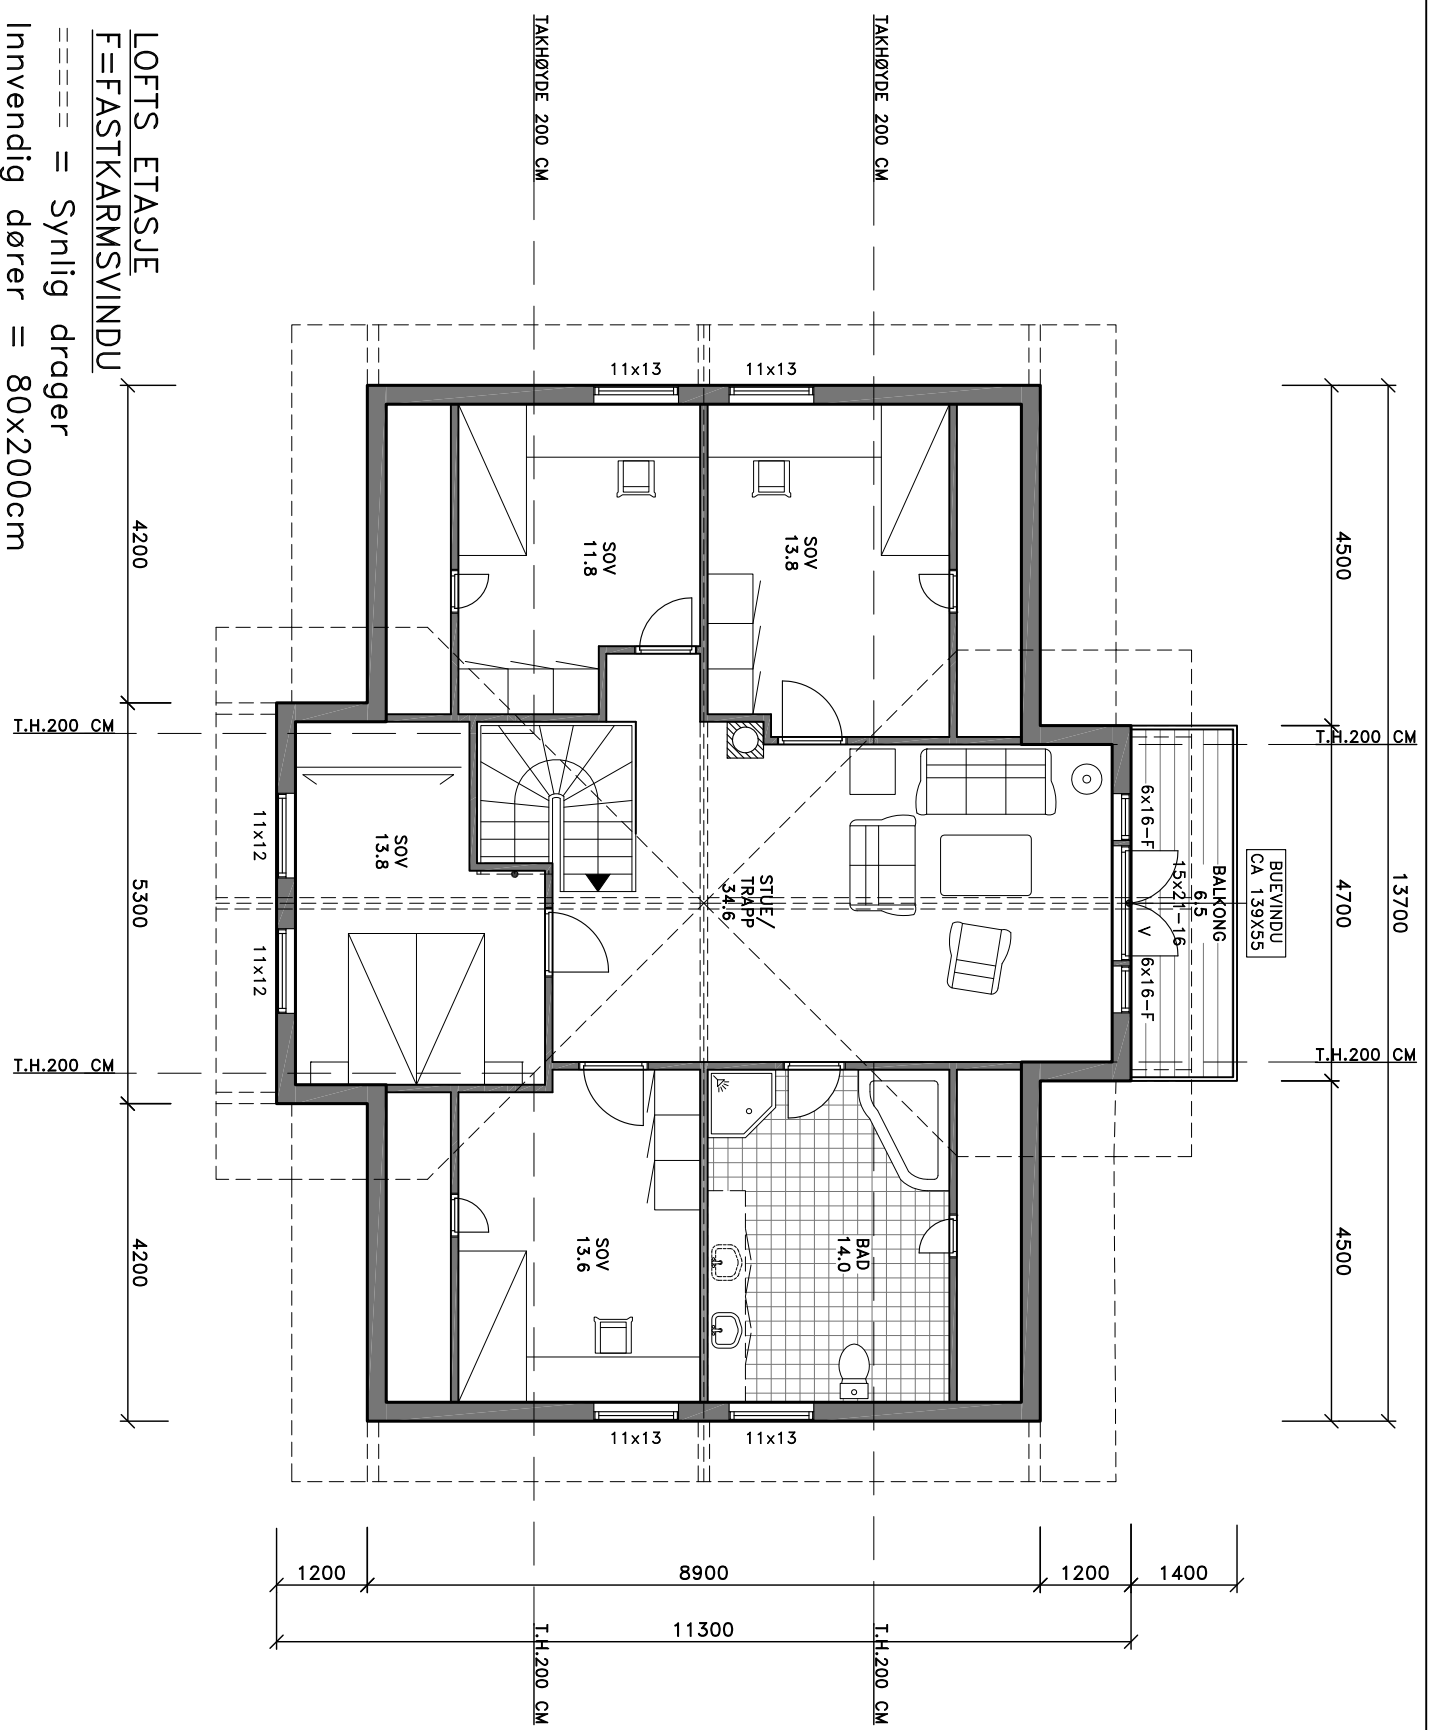

LOFTS ETASJE
F=FASTKARMSVINDU
 ===== = Synlig drager
 Innvendig dører = 80x200cm

Tegning: Plan Loftetasje

Type nr:

VITTORIA

Dato: 27.08.10

Byggherre:

BYA.:

BRA.: 100.0m²

Grunnfl.:



Prosjektnr: 546

Målestokk: 1:100

BLÅ BOLIG

8905 Brønnøysund

Kopiering eller ulovlig bruk av
 tegninger, medfører
 erstatningsansvar.

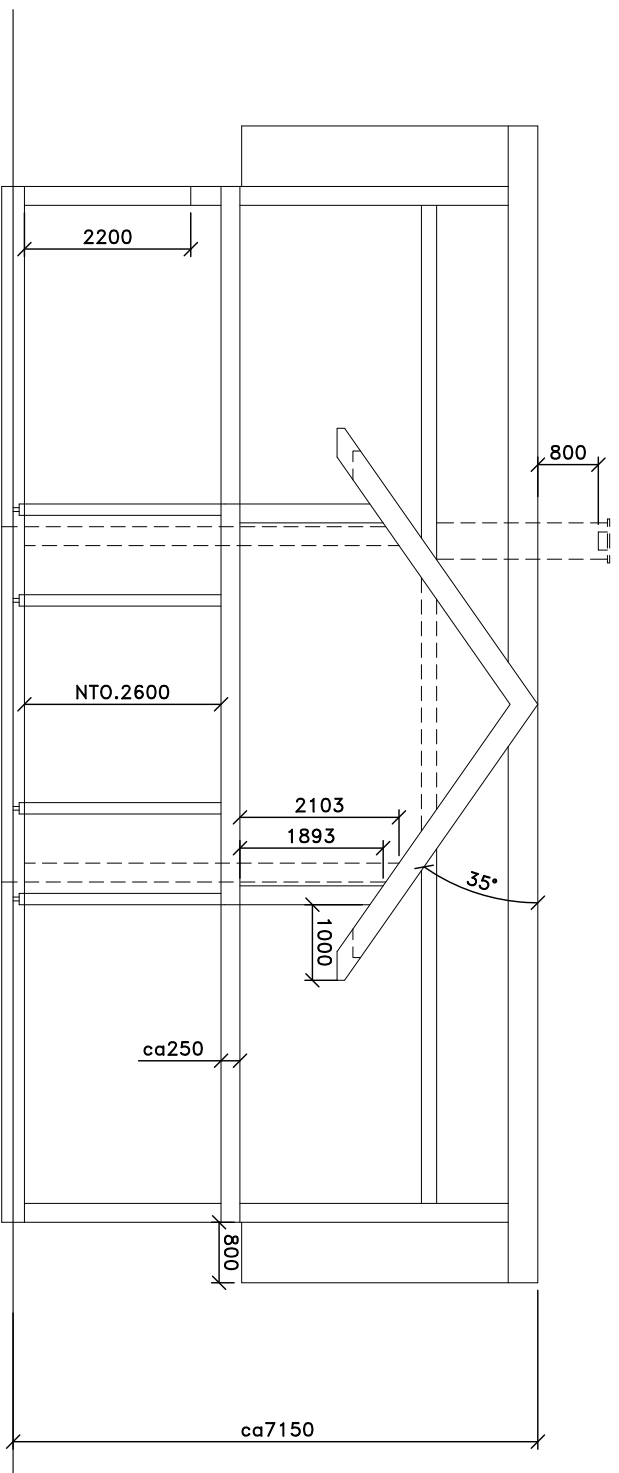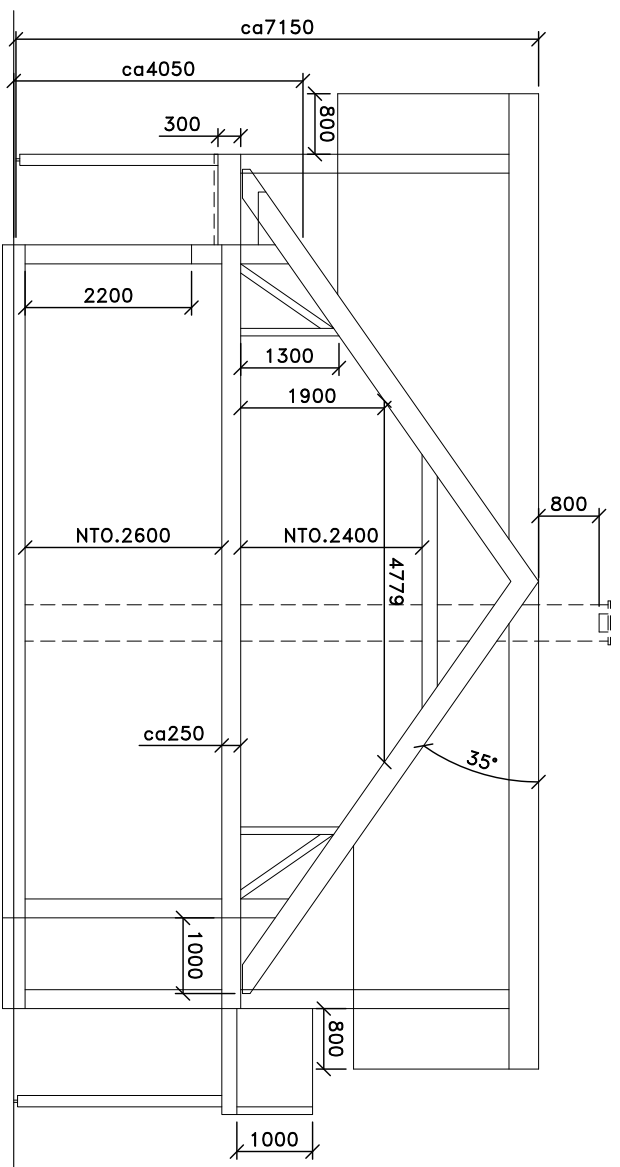

Tegning: SNITT

Type nr:

VITTORIA

Dato: 27.08.10

Byggherre:

BYA.:

BRA.: 215.0m²

Grunnfl.:

Prosjektnr: 546

Målestokk: 1:100

BLÅ BOLIG
8905 Brønnøysund

Kopiering eller ulovlig bruk av
tegninger, medfører
erstatningsansvar.


Tegning: FASADER

Type nr:

VITORIA

Dato: 27.08.10

Byggherre:

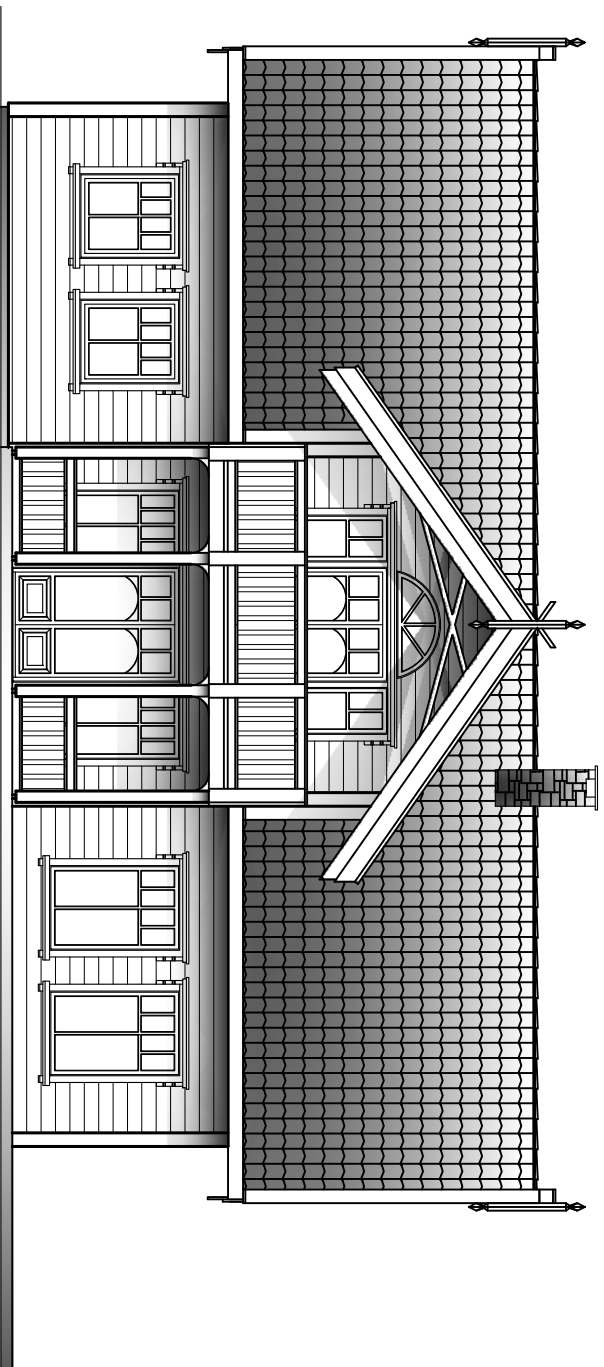

BYA.:

BRA.:

Grunnfl.:

Prosjektnr: 546

Målestokk: 1:100

BLÅ BOLIG
8905 Brønnøysund

Kopiering eller ulovlig bruk av
tegninger, medfører
erstatningsansvar.


Tegning: FASADER

Type nr:

VITORIA

Dato: 27.08.10

Byggherre:

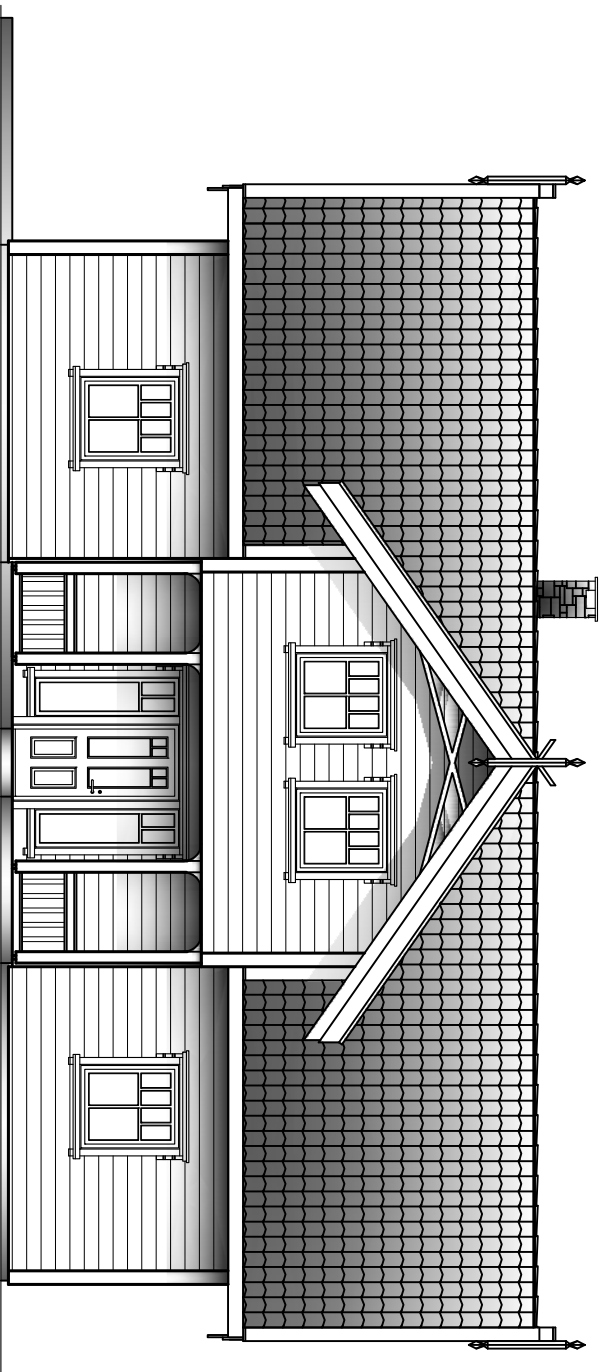

BYA.:

BRA.:


Grunnfl.:

Prosjektnr: 546

Målestokk: 1:100

BLÅ BOLIG
8905 Brønnøysund

Kopiering eller ulovlig bruk av
tegninger, medfører
erstatningsansvar.

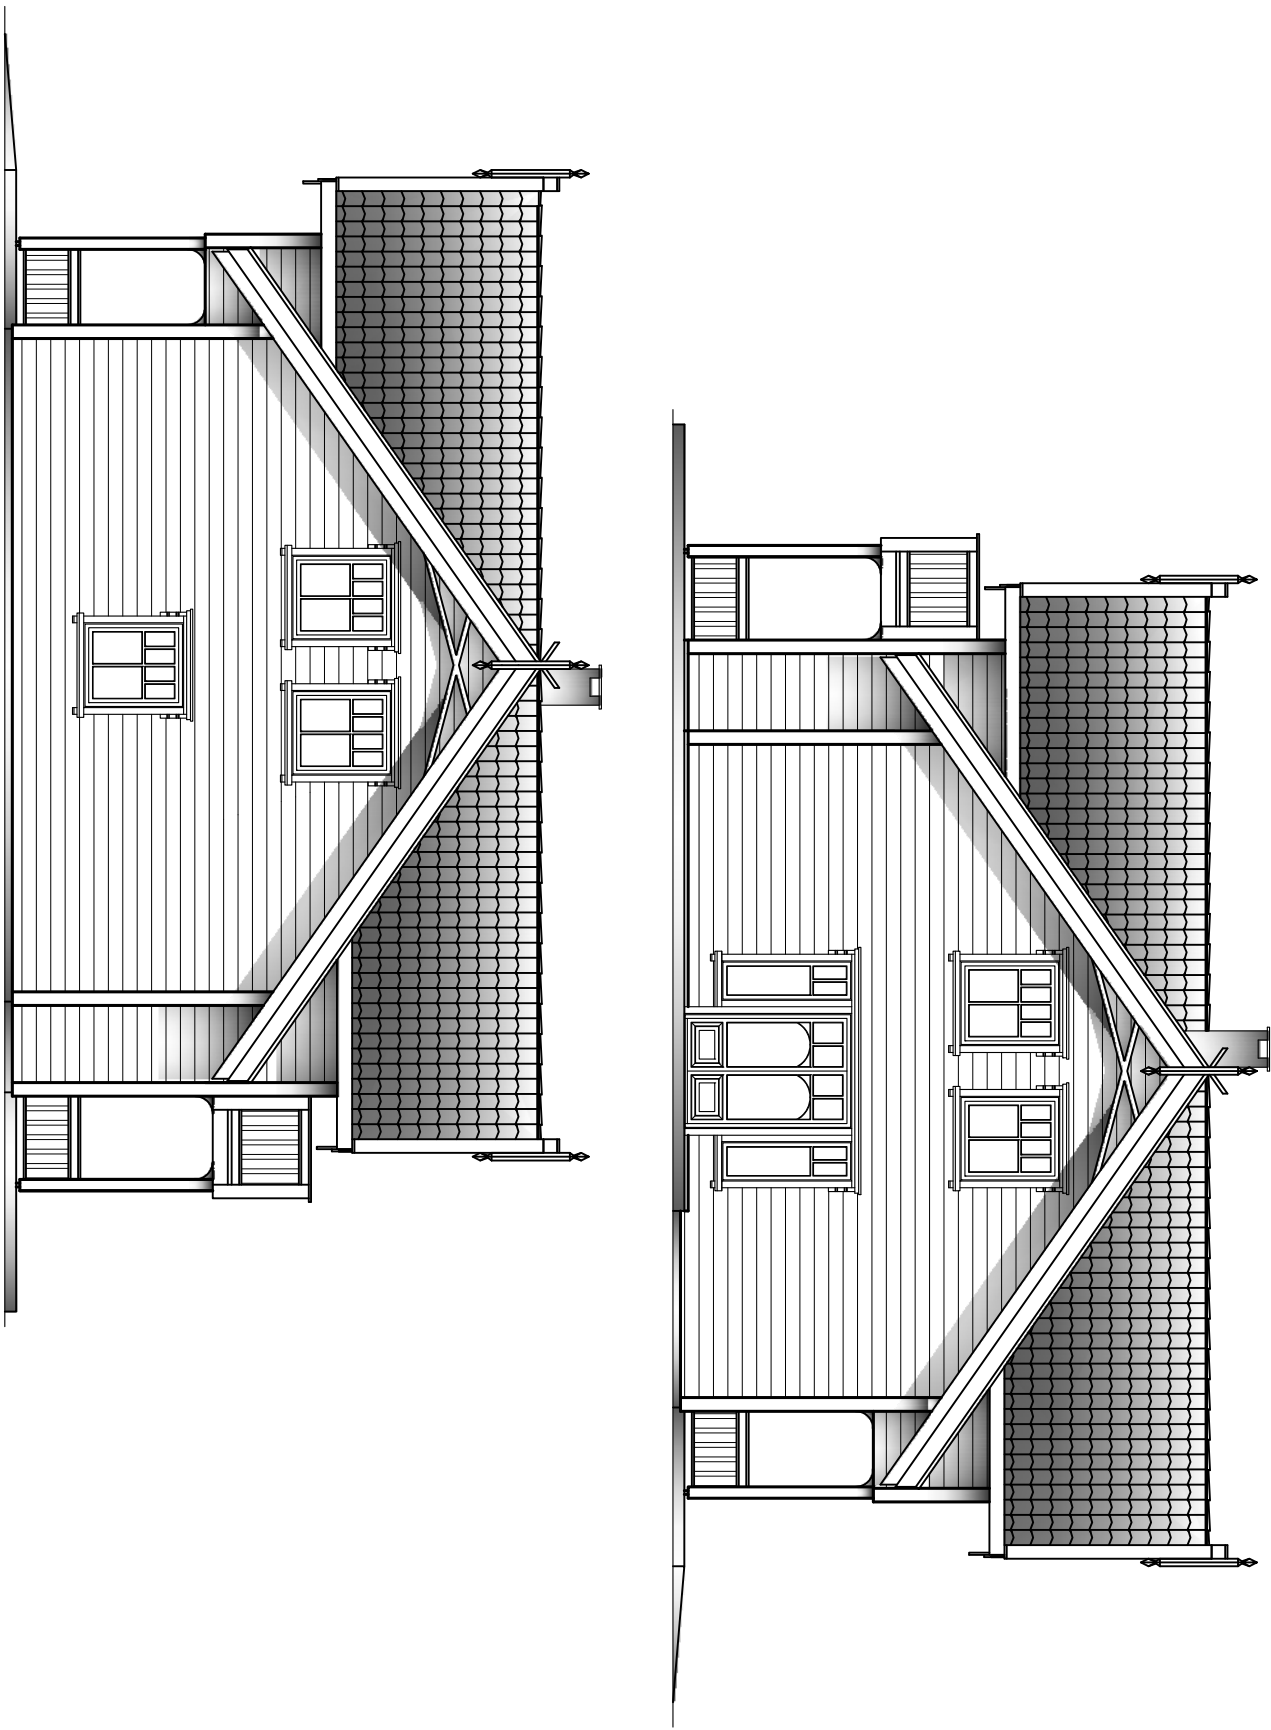

Tegning: FASADER

Type nr:

VITORIA

Dato: 27.08.10

Byggherre:

BYA.:

BRA.:

Grunnfl.:

Prosjektnr: 546

Målestokk: 1:100

BLÅ BOLIG
8905 Brønnøysund

Kopiering eller ulovlig bruk av
tegninger, medfører
erstatningsansvar.