



BOLIG SVENDSEN FORSLAG JUNI 2008


noark arkitekter as

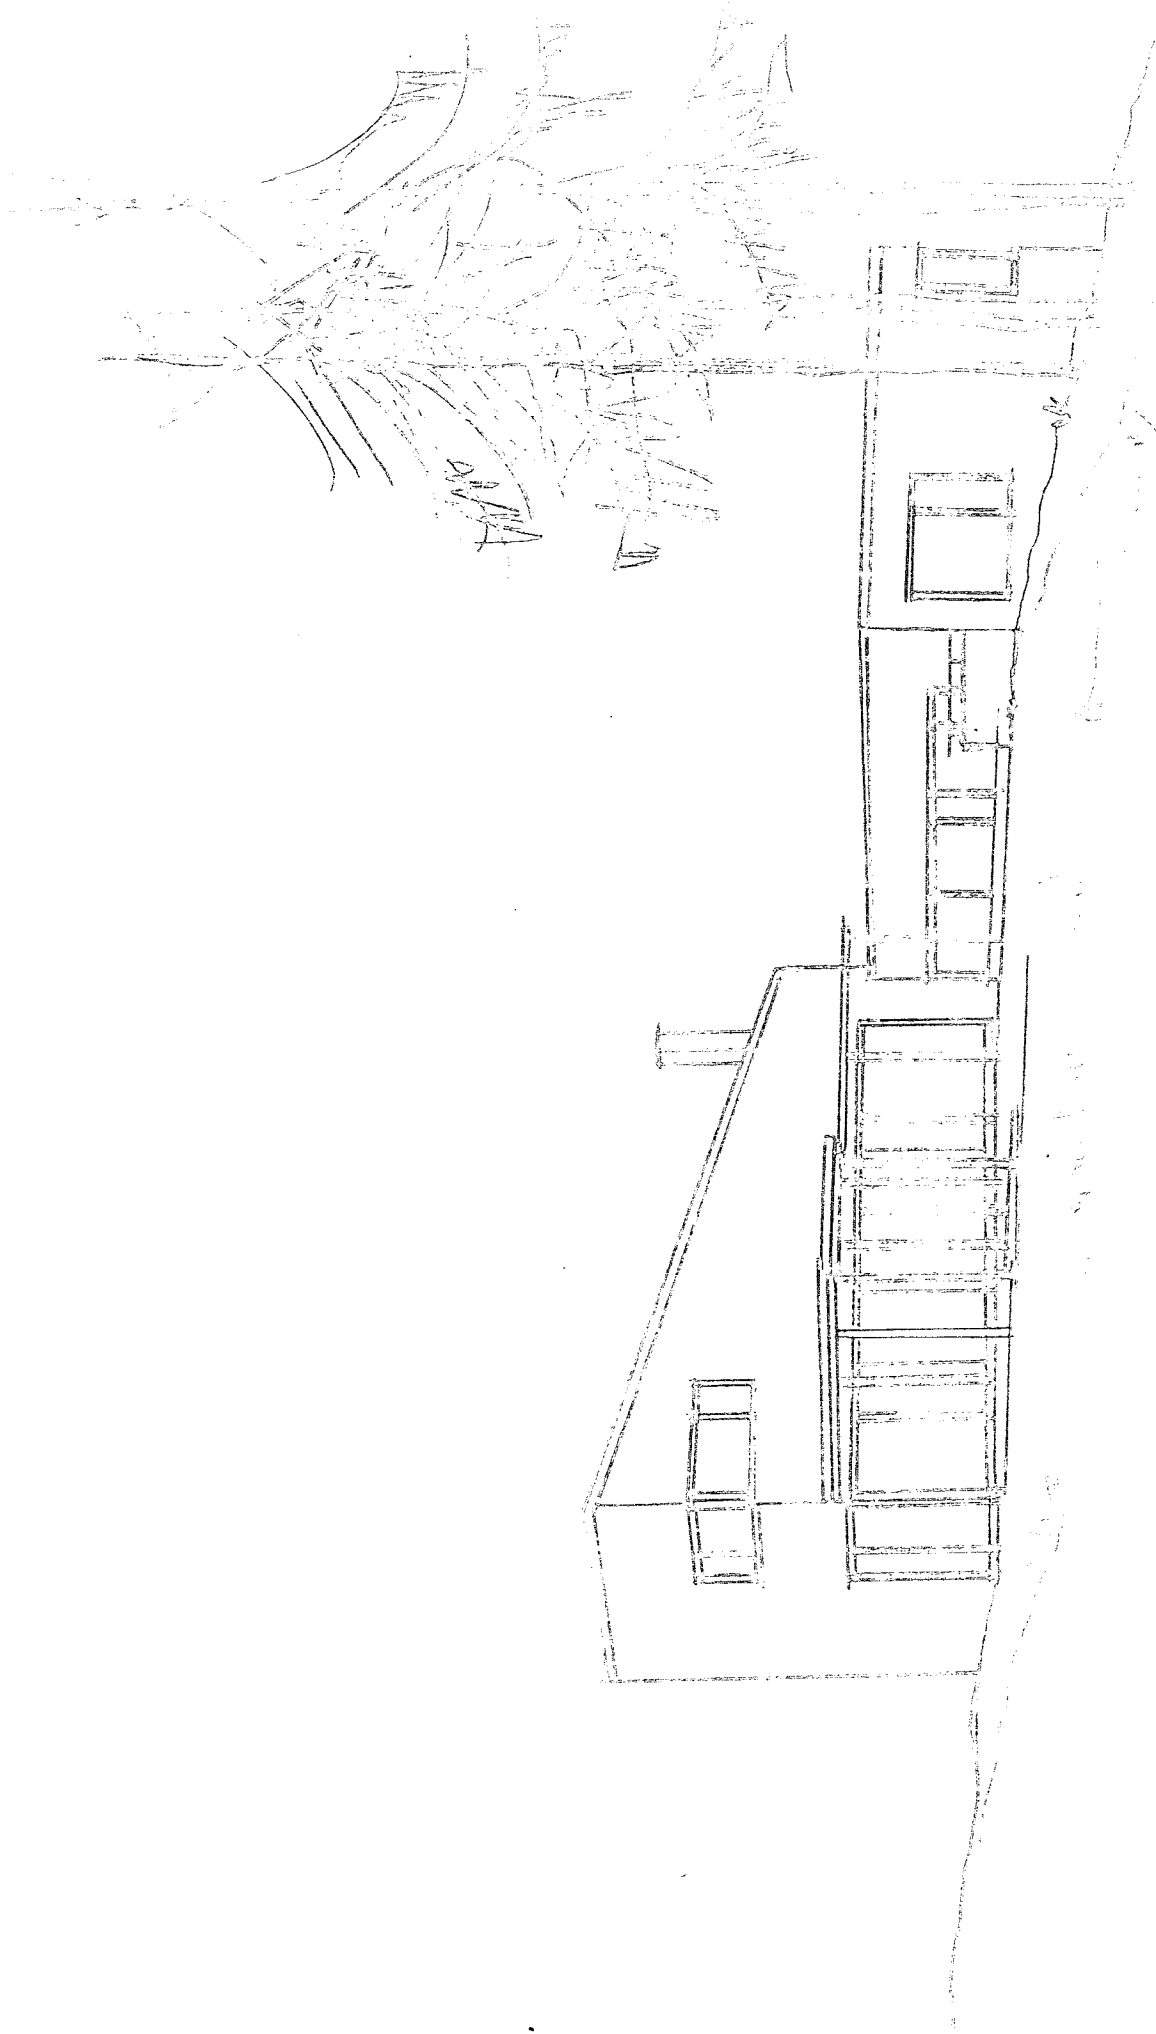

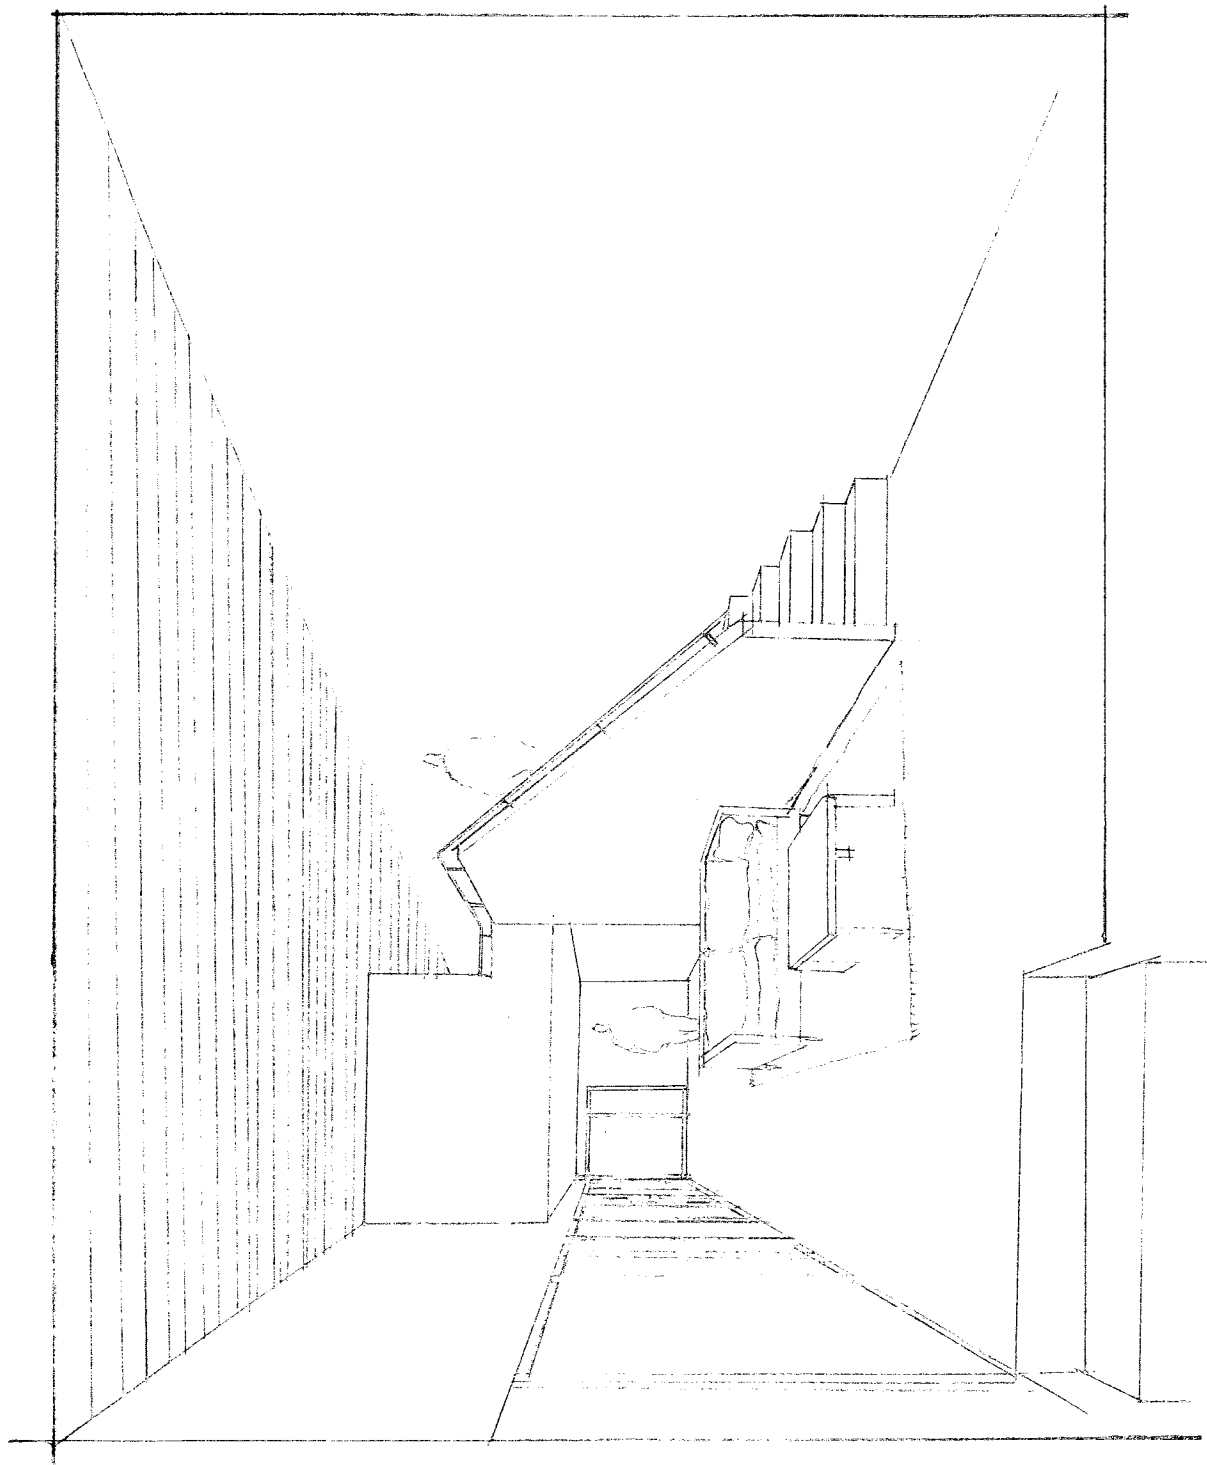

BOLIG SVENDSEN FORSLAG JUNI 2008

noark arkitekter as

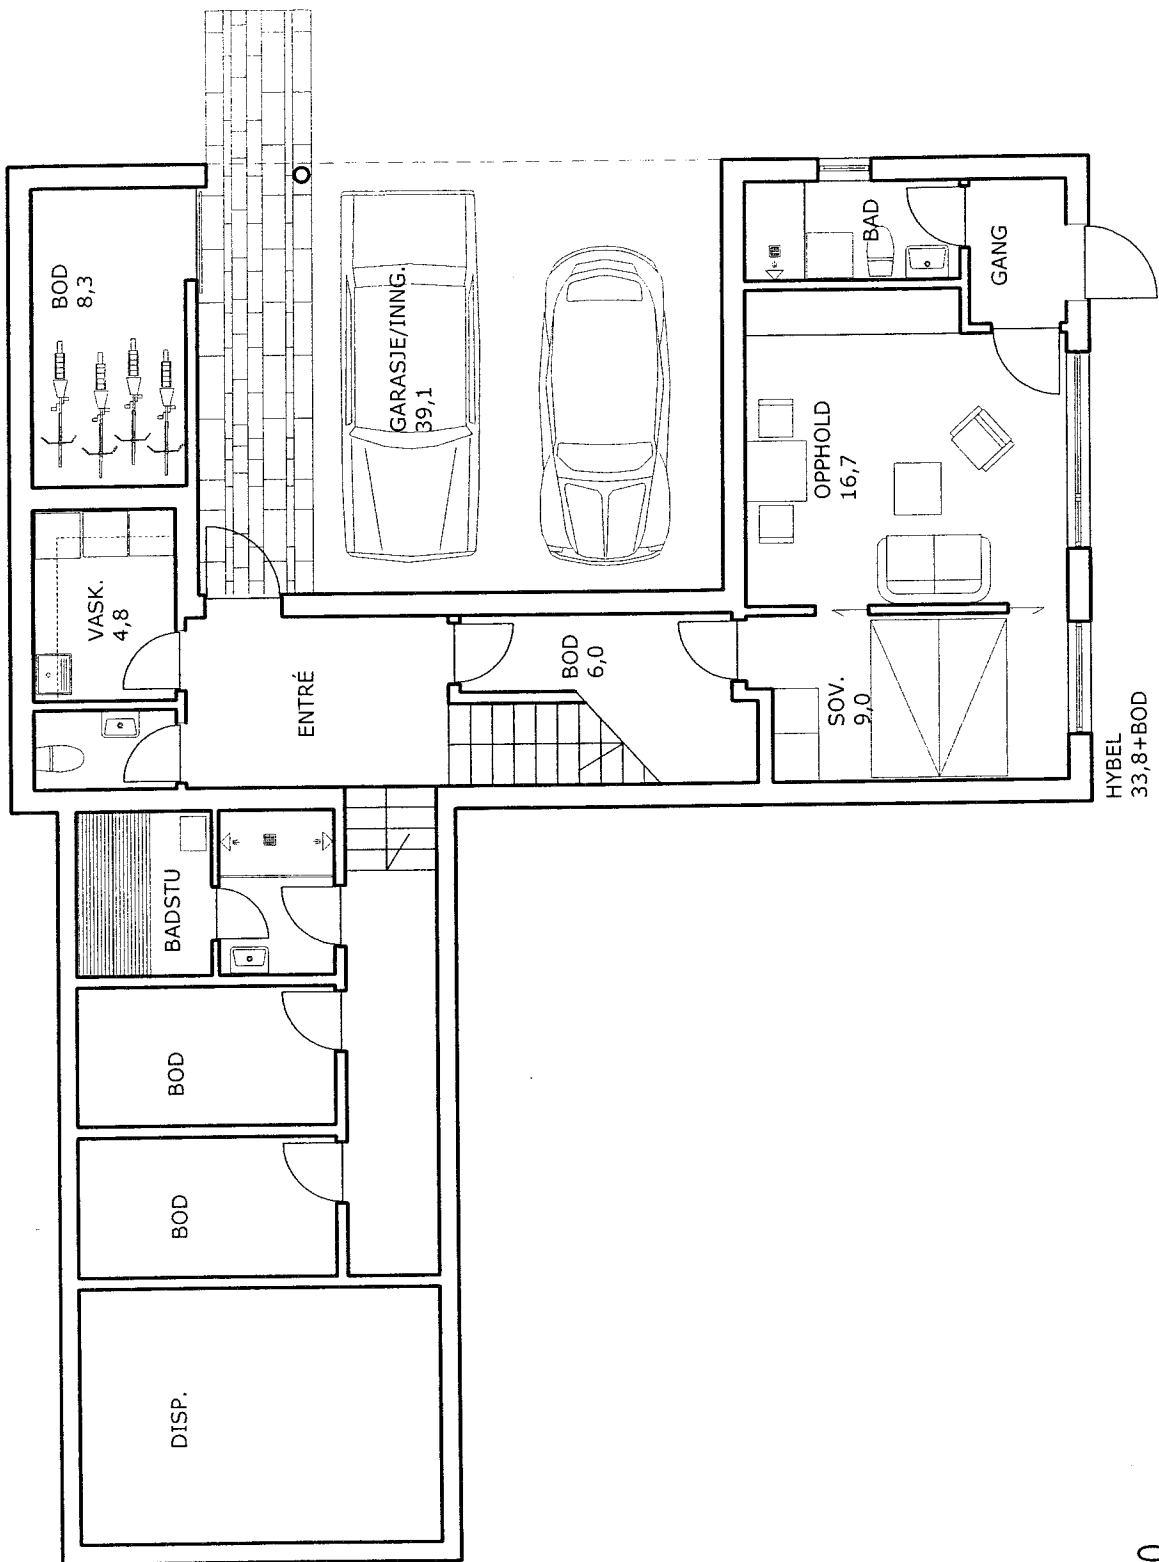


PLAN U. ET. 1:100

BYA 174,0 m²

BOLIG SVENDSEN FORSLAG JUNI 2008


noark arkitekter as

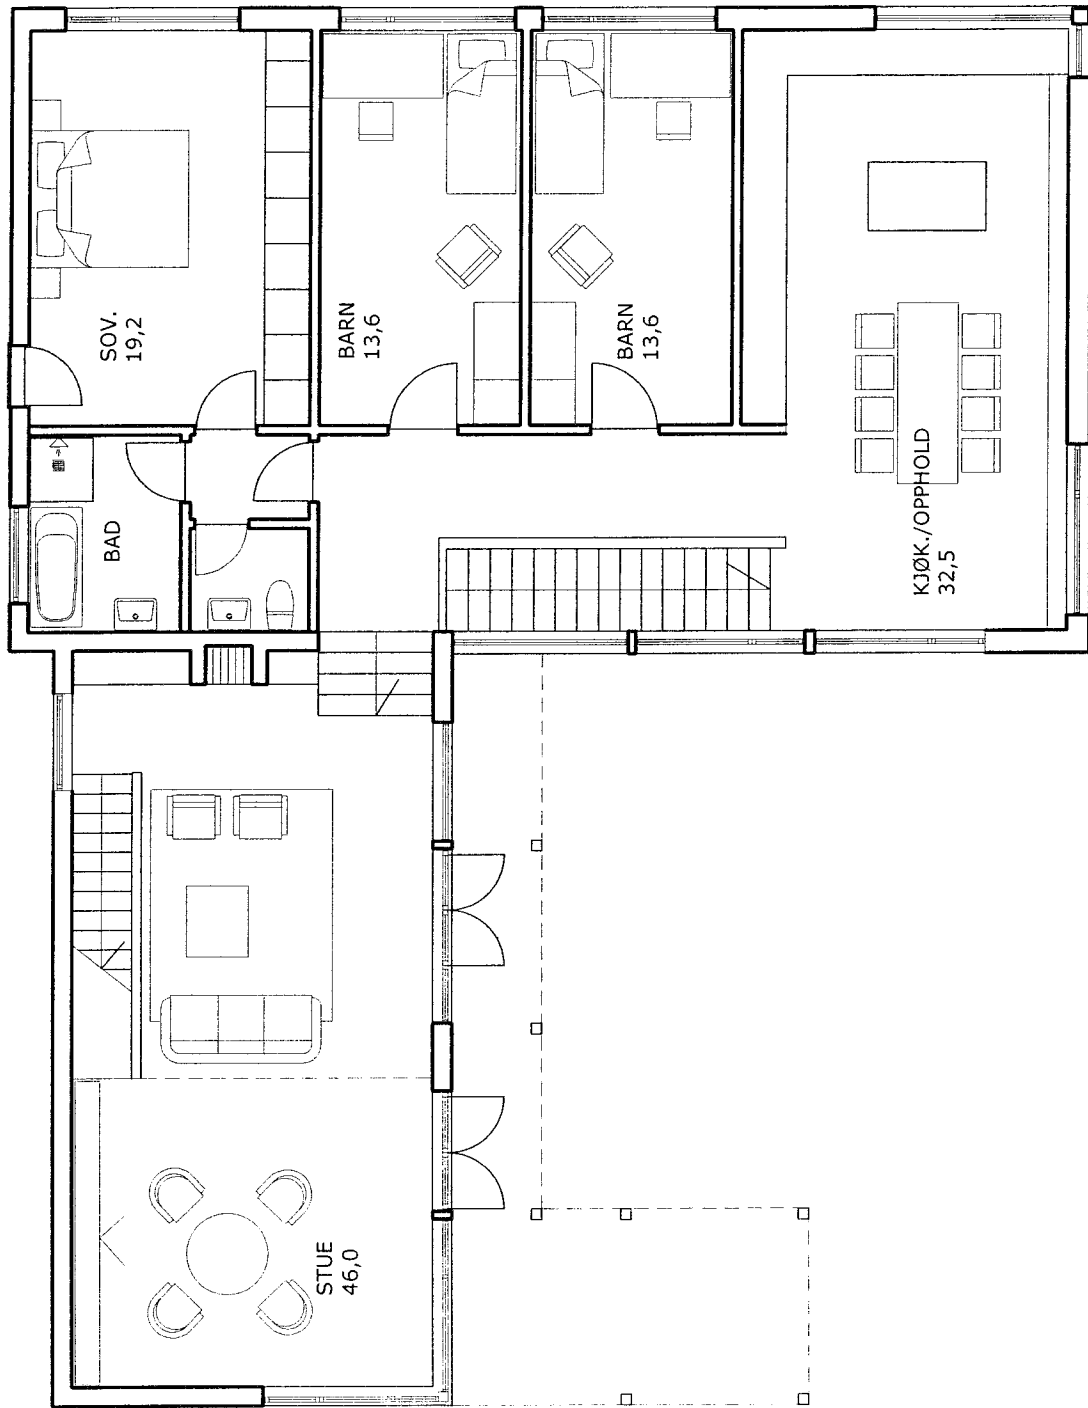


PLAN 1.ET. 1:100

BOLIG SVENDSEN FORSLAG JUNI 2008


noark arkitekter as

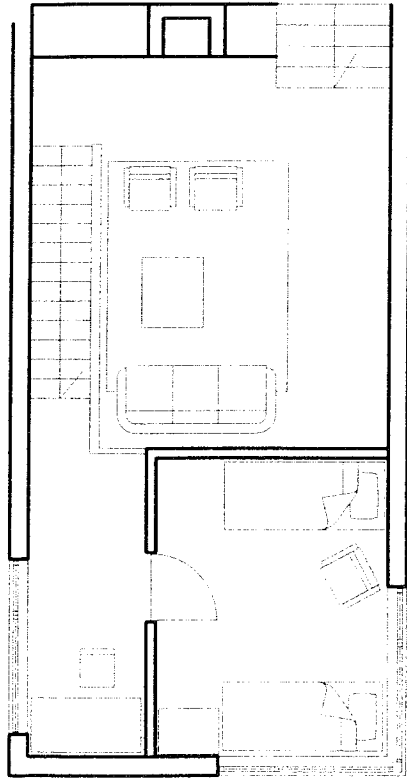

PLAN 2.ET.

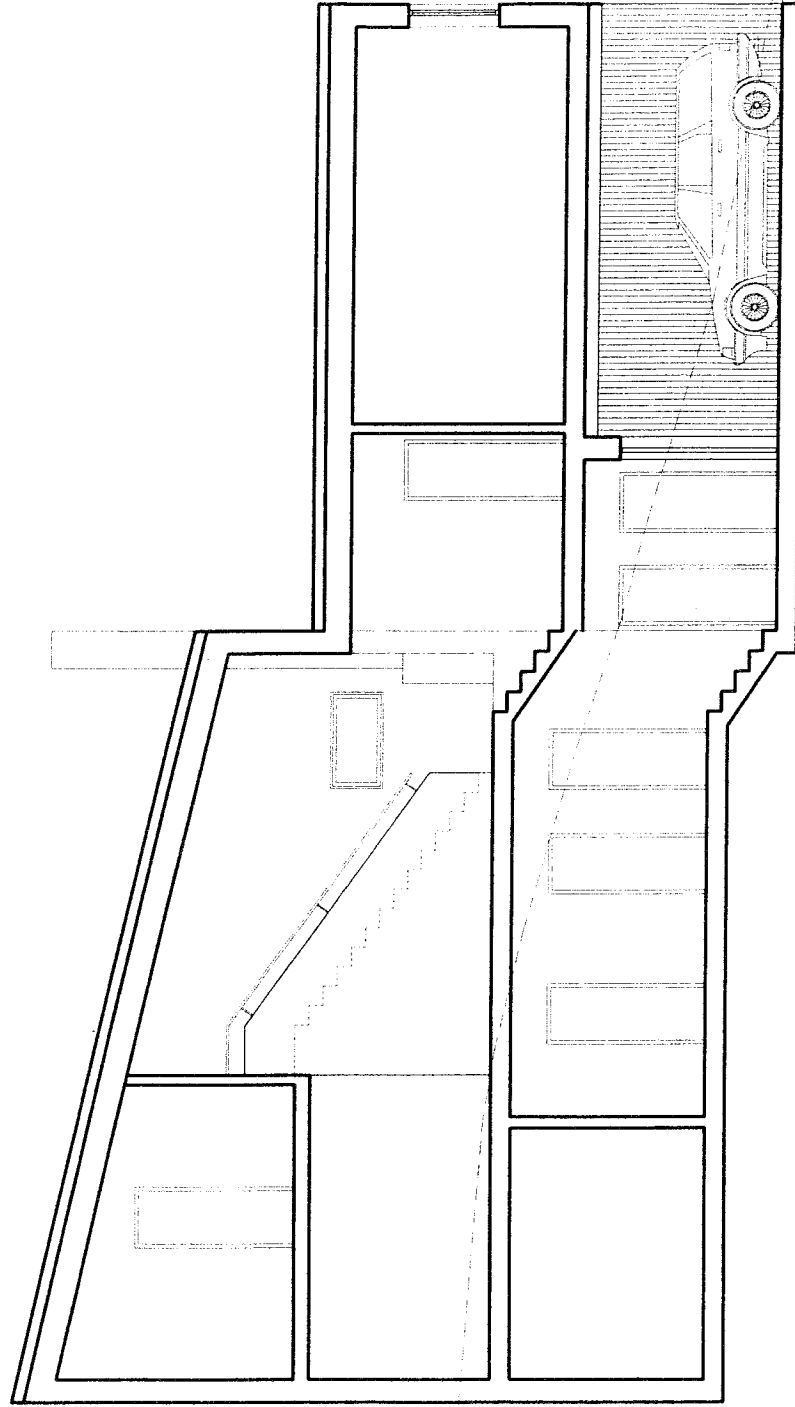


SNITT 1:100

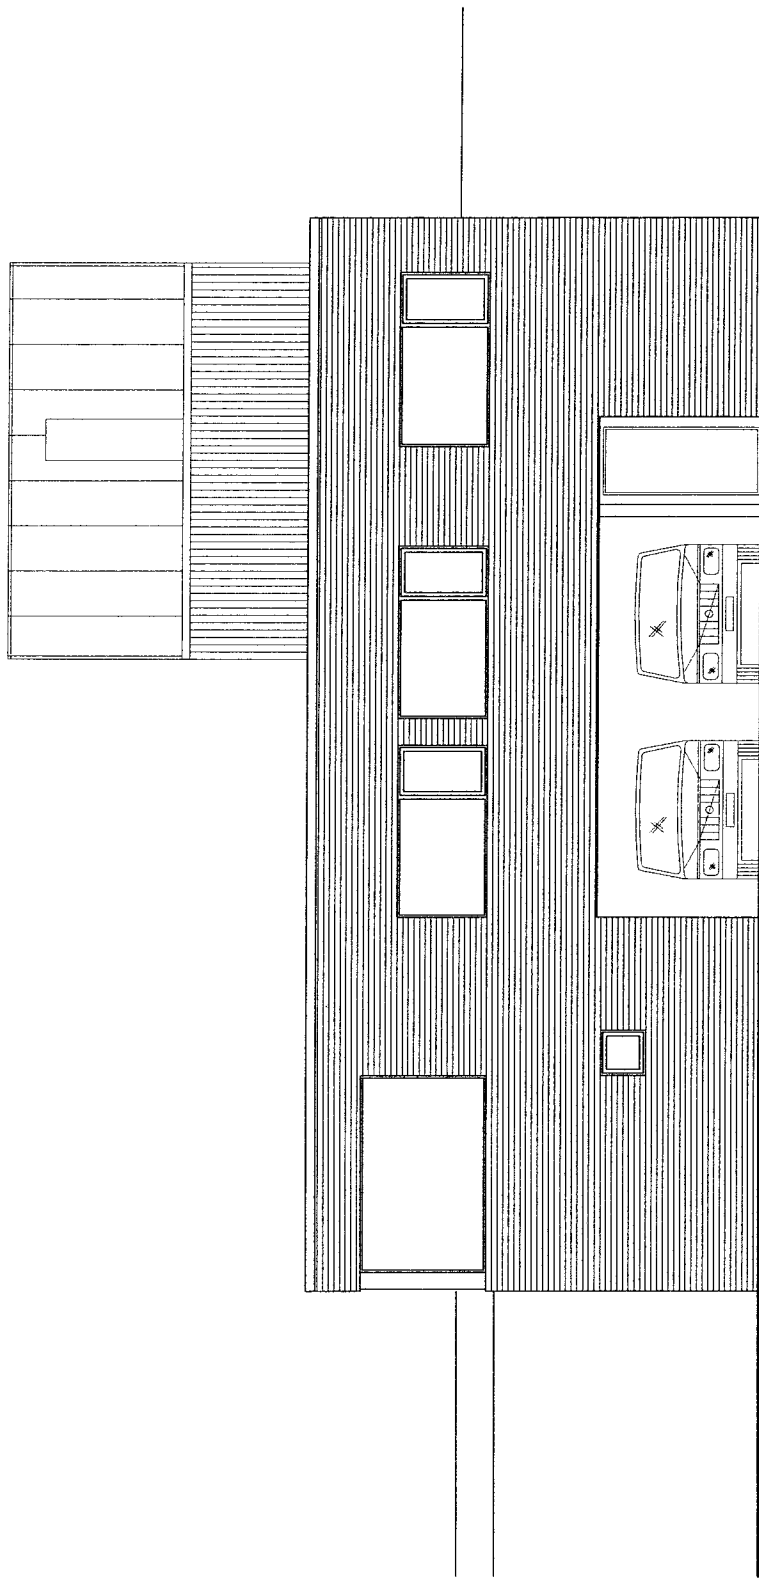

FASADE ØST 1:100

BOLIG SVENDSEN FORSLAG JUNI 2008


noark arkitekter as

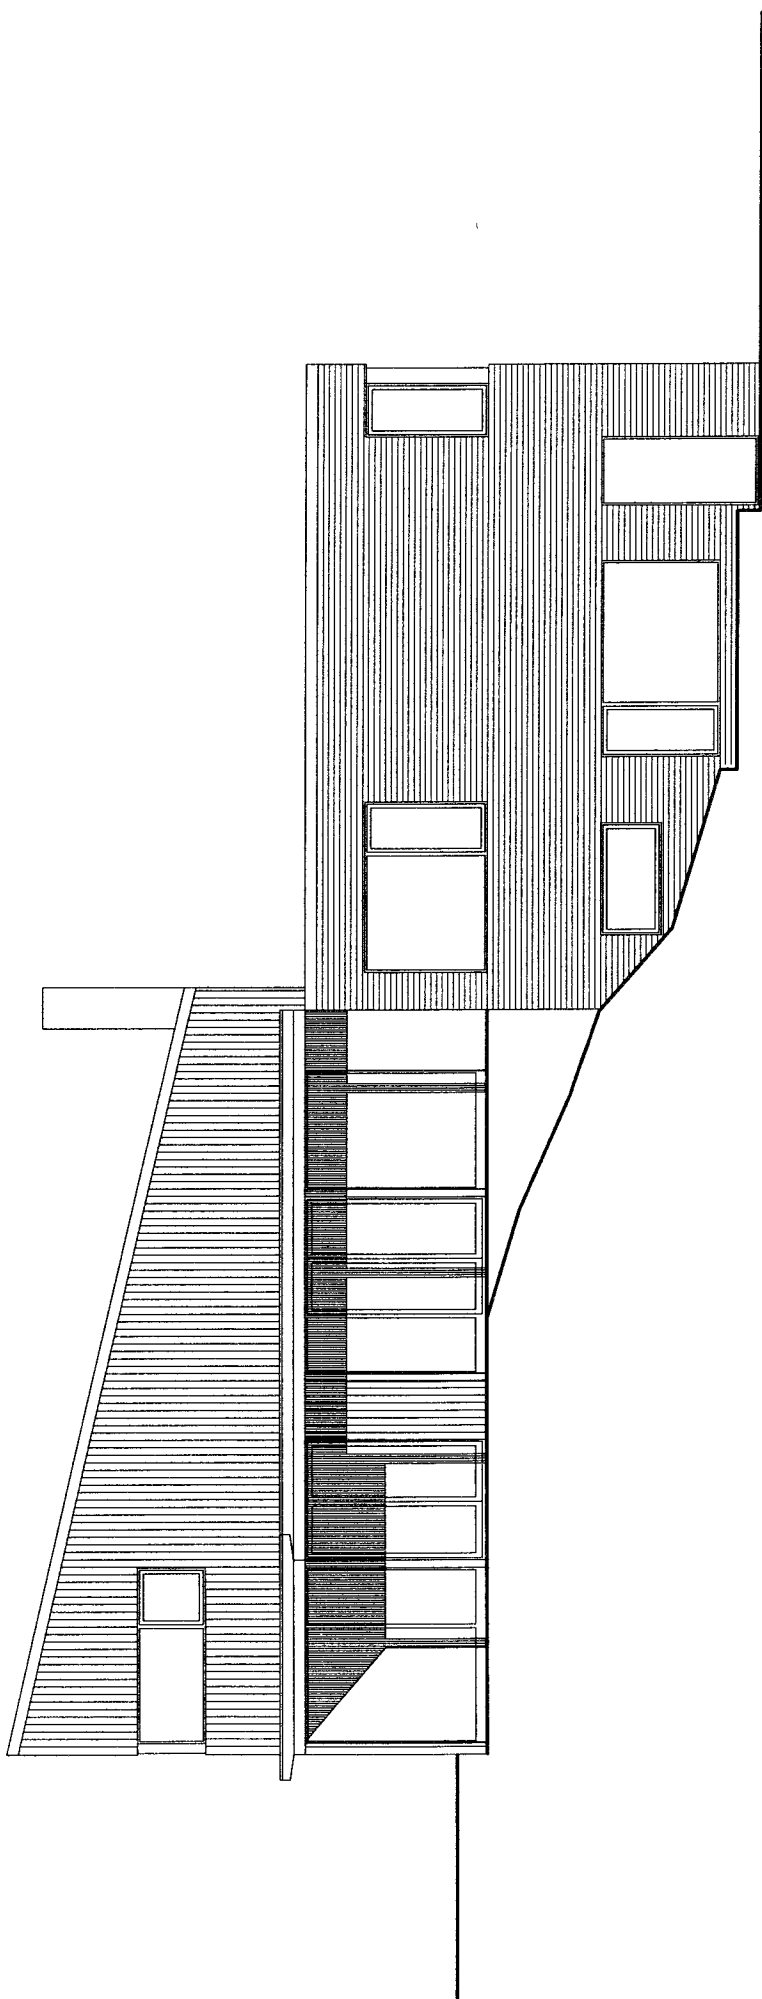

FASADE SYD 1:100

BOLIG SVENDSEN FORSLAG JUNI 2008


noark arkitekter as

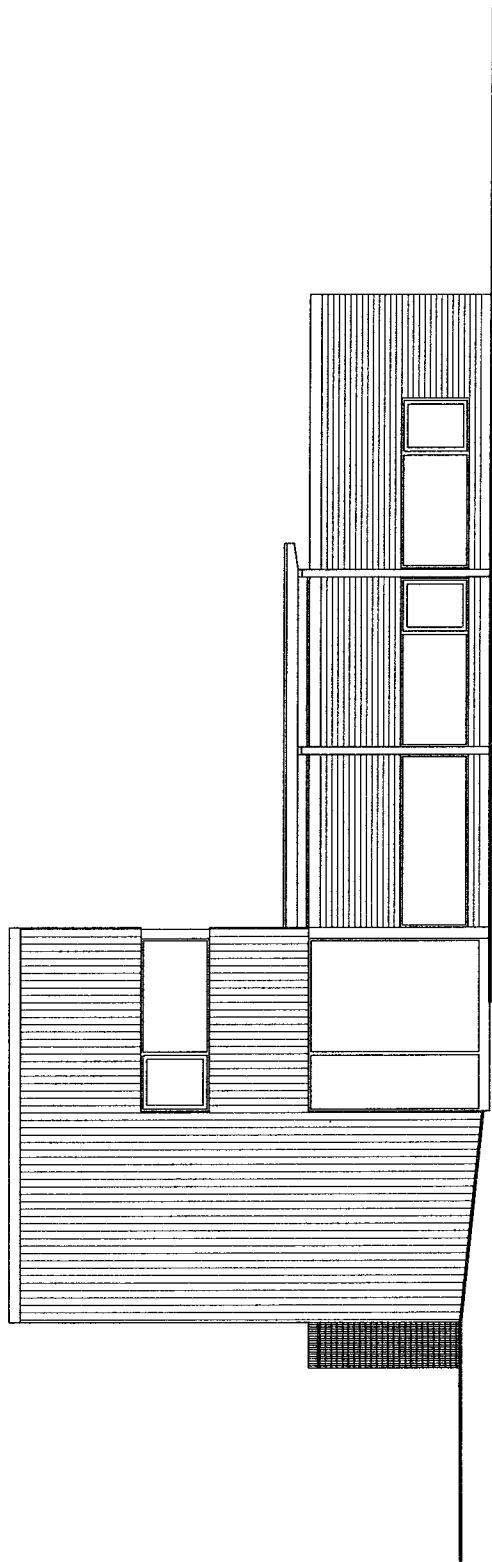

FASADE VEST 1:100

BOLIG SVENDSEN FORSLAG JUNI 2008

noark arkitekter as

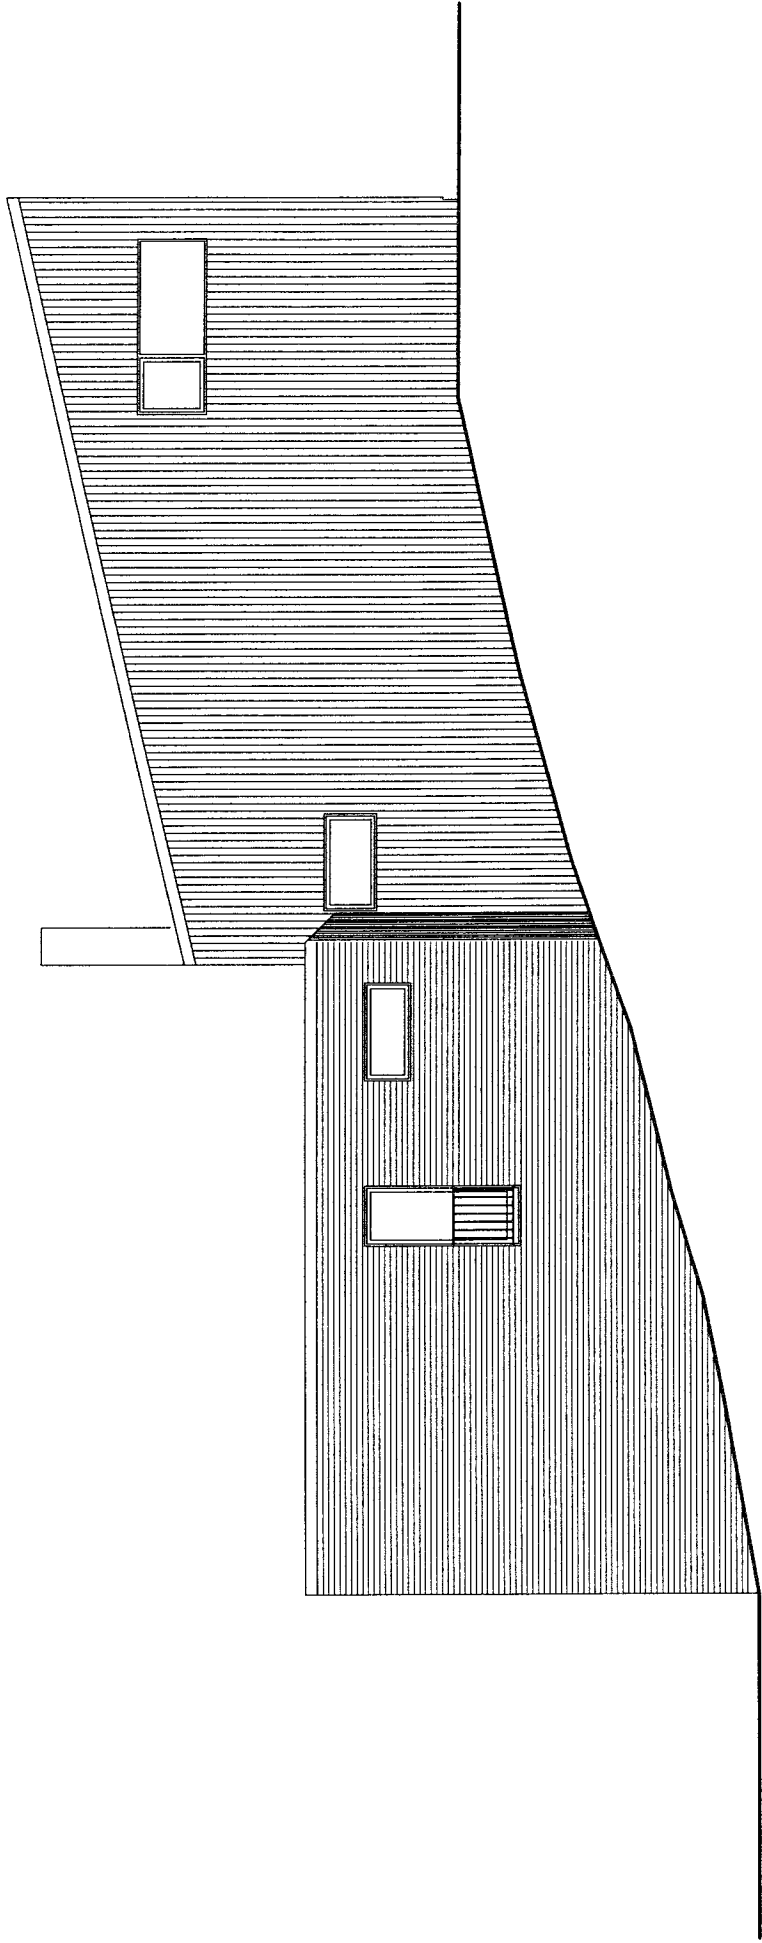

FASADE NORD 1:100

BOLIG SVENDSEN FORSLAG JUNI 2008

noark arkitekter as