
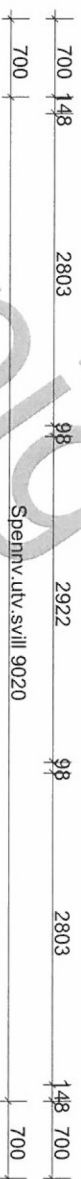


☒ MARKERER AVSTIVET DIAGONAL

700

9720 10420

Snitt kun for lasteregning

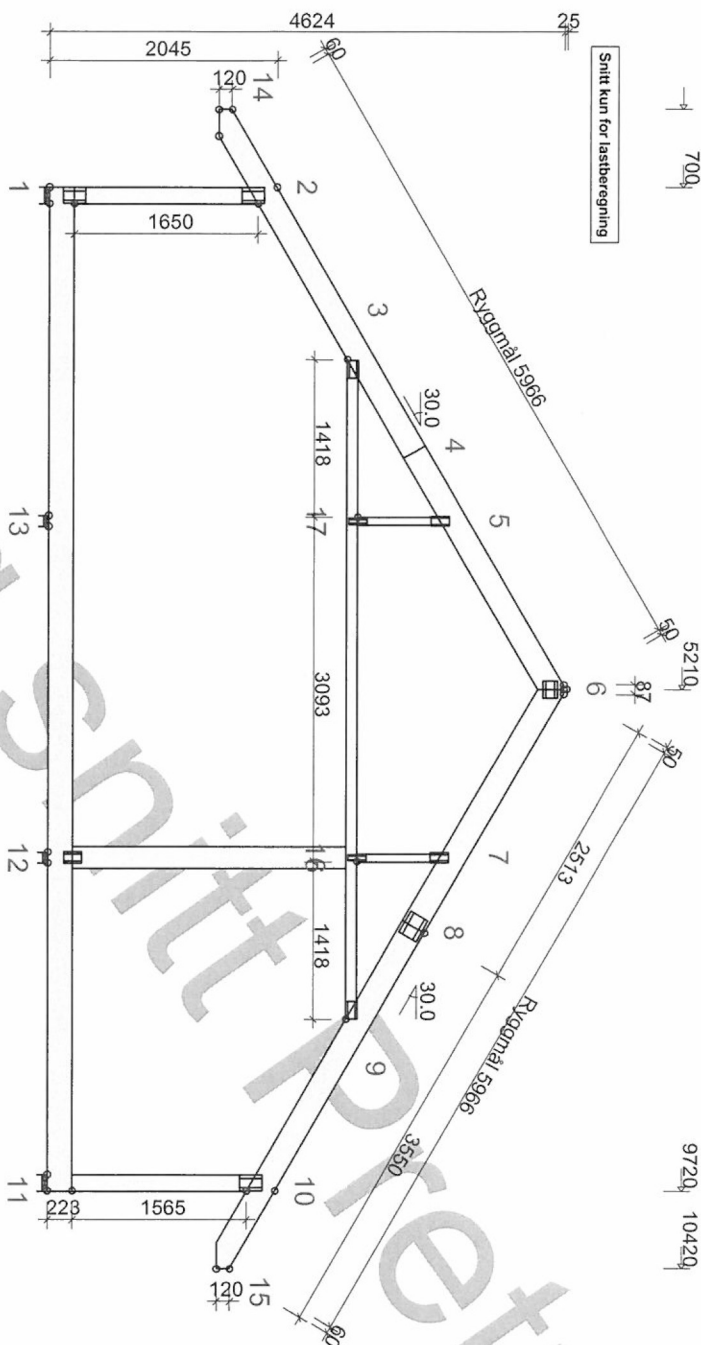

VIRKE:

BREDE 48 MM

VIRKES-DEL	HØYDE mm	KVAL.	AVSTIV. mm	LAST N/m²
1-2	148	C30	Ingen	150
6-14	223	C30	400	950
6-15	223	C30	400	950
10-11	148	C30	Ingen	150
11-1	223	C30	< 7890	600
3-9	98	C30	< 5929	600
5-17	73	C24	Ingen	
7-16	73	C24	Ingen	
12-16	198	C30	Ingen	

GENERELLE FORUTSETNINGER:

VIRKESBREDE: (mm)	48			
LASTBREDE MAX: (mm)	600			
KLIMAKLASSE:	1			
PALTELGHETSKLASSE:	1			
SENTR. GODKJ. FOR ANSV. RETT. GODKJ. NR.:				
TAKSTOLFABRIKKEN OVERVAKES AV				
PRODUKTSERTIFIKAT - CPR-12234				
BELASTNINGER (N/m²):				
SNØLAST (PÅ MARK, 130 m.o.h.):	3000			
VINDLAST (HASTIGHETSRYKK):	1200			
NYTTELAST:				
NR	BUNDET	RF	FRI	RF
1			500	1,00
2			2500	1,00

EGENLASTER: SE VIRKESTABELLEN

ØVRIGE LASTER I HHT. BEREGN UTSKR.

EGENLASTER: SE VIRKESTABELLEN

ØVRIGE LASTER I HHT. BEREGN. UTSKR.

LASTFORDLENDENDE GULV/LOFTSBELEG
SPIKERLIMT 22 mm GULVSPONPLATE EL. TILS.VERSJON: 2015d
TID: 12.53

STRYK, 09.04.2016	ARBIDSNR. 1b88135	KOD TYP POS T1	TEGNINGSNUMMER	SKALA 1:65
-------------------	----------------------	-------------------	----------------	------------

GENERELLE ANVISNINGER:

TAKSTOLEN ER KONSTRUERT MED DATAPROGRAM
"TRUSSCON" LIS. NR. 8343

DIM. NORM VIRKE: EN 1995-1-1:2004 + NS-NA:2010
LASTER: EN 1991 + NS-NA
FORMFAKTOR FOR SNØ I HHT. EN 1991-1-3 + NS-NA