

Tegning: Plan 1. Etasje

Type nr:

MOLINA
 A3

Dato: 03.01.08

Rev.: 04.08.08
 18.02.09 02.10.08
 28.10.08
 02.02.09

Byggherre:

Robert Bjørklund
 Lyngen

BYA.: 120.4m2

BRA.: 100.4m2

Grunnfl.: 112.9m2

Prosjektnr: 357


Tegningsnr: 524 A3

Målestokk: 1:100

Sign.: Harald, Øyvind

BLÅ BOLIG
 8905 Brønnøysund

Kopiering eller ulovlig bruk av
 tegninger, medfører
 erstatningsansvar.

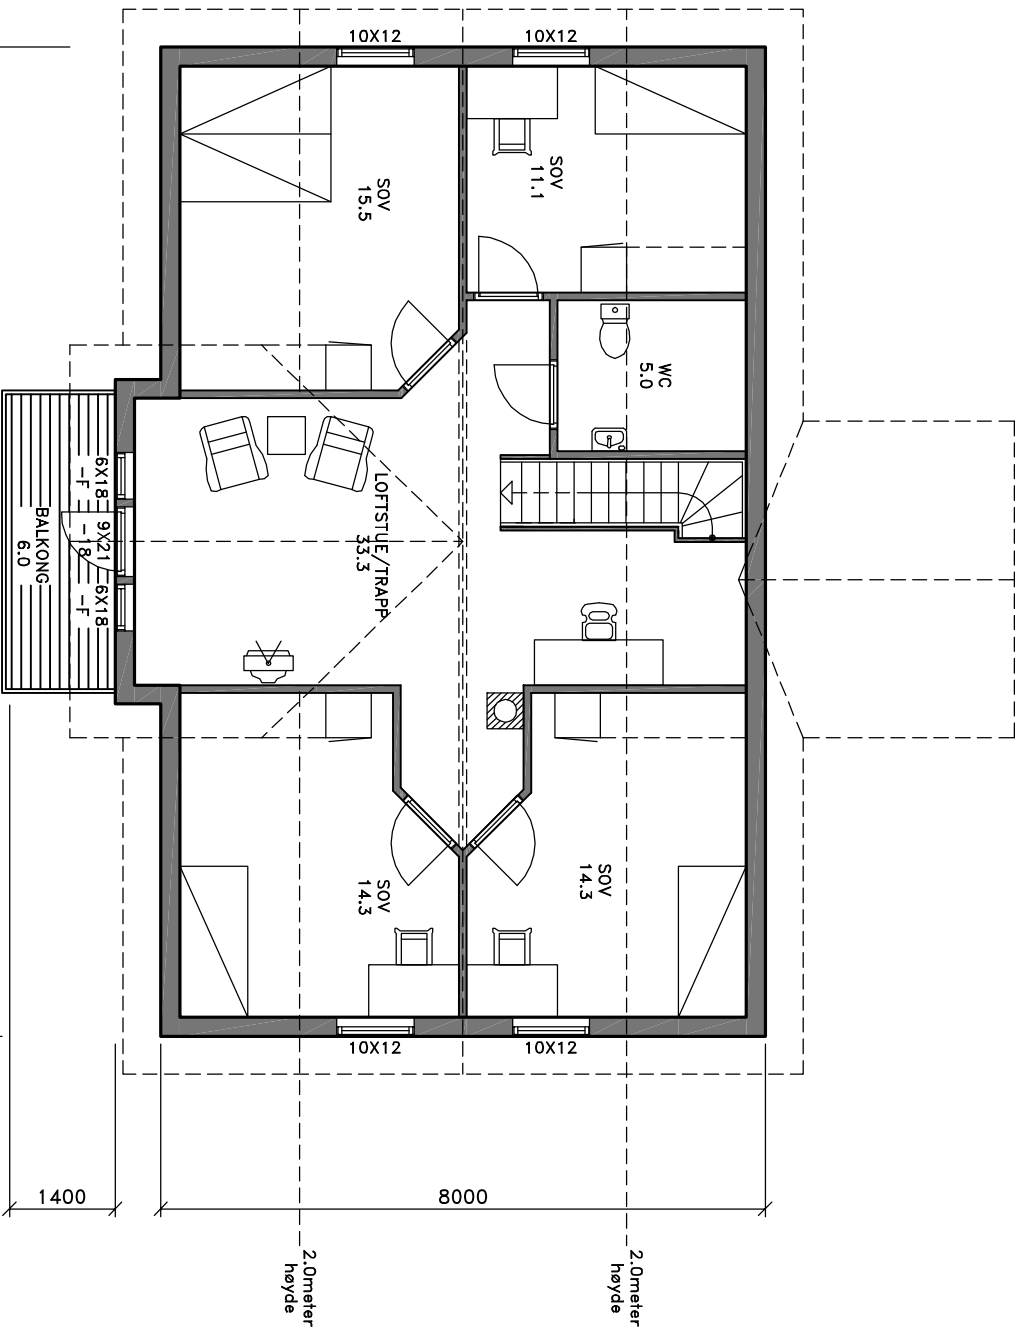

LOFTS ETG.
 F=FASTKARMSVINDU

==== = Synlig drager
 Loft dører = 80x200cm

Tegning: **Lofts Etasje**

Type nr:

**MOLINA
 A3**

Dato: **03.01.08**

Rev.: **04.08.08
 18.02.09
 02.10.08
 28.10.08
 02.02.09**

Byggherre:

**Robert Bjørklund
 Lyngen**

BYA.:

BRA.: **78.6m2**

Grunnfl.:

Prosjektnr: **357**



Tegningsnr: **524 A3**

Målestokk: **1:100**

Sign.: **Harald, Øyvind**

BLÅ BOLIG
8905 Brønnøysund

Kopiering eller ulovlig bruk av
 tegninger, medfører
 erstatningsansvar.

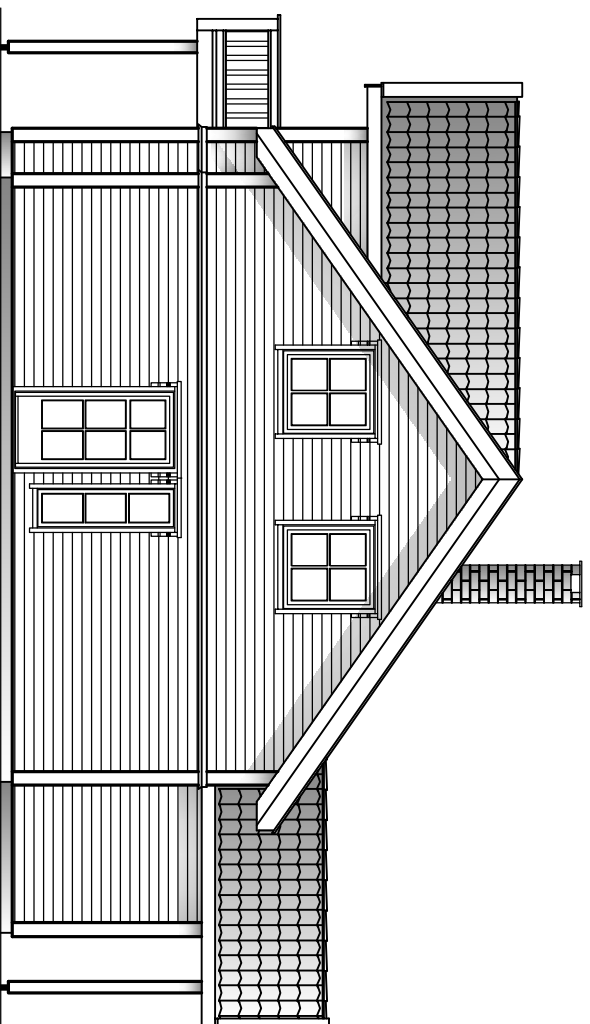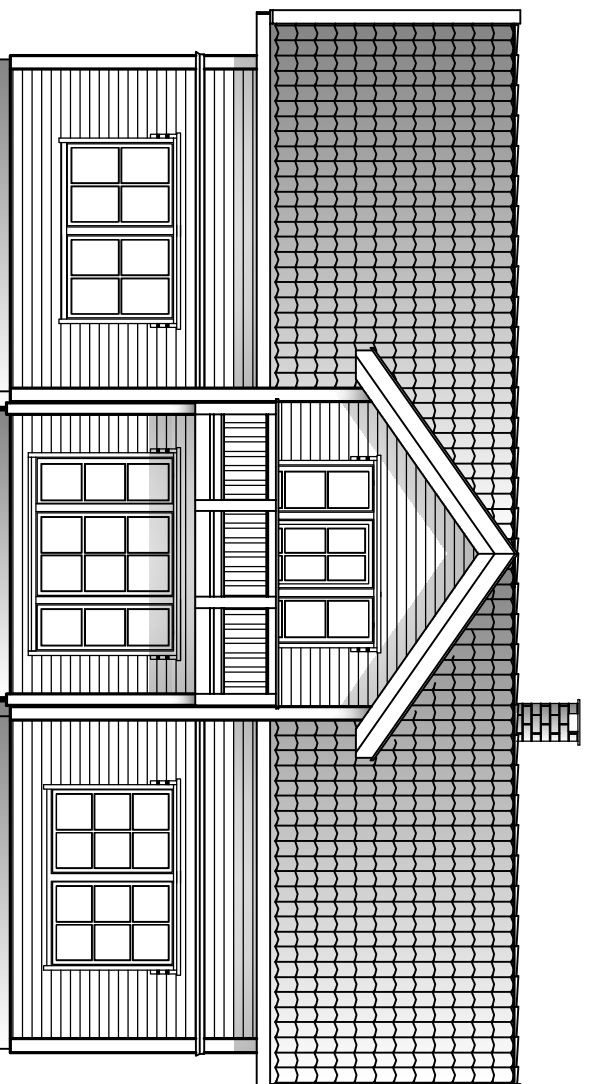

Tegning: Fasadar

Type nr:

MOLINA
A3

Dato: 03.01.08

Rev.: 04.08.08
18.02.09 02.10.08
28.10.08
02.02.09

Byggherre:

Robert Bjørklund
Lyngen

BYA.:

BRA.:

Grunnfl.:

Prosjektnr: 357



Tegningsnr: 524 A3

Målestokk: 1:100

Sign.: Harald, Øyvind

BLÅ BOLIG
8905 Brønnøysund

Kopiering eller ulovlig bruk av
tegninger, medfører
erstatningsansvar.

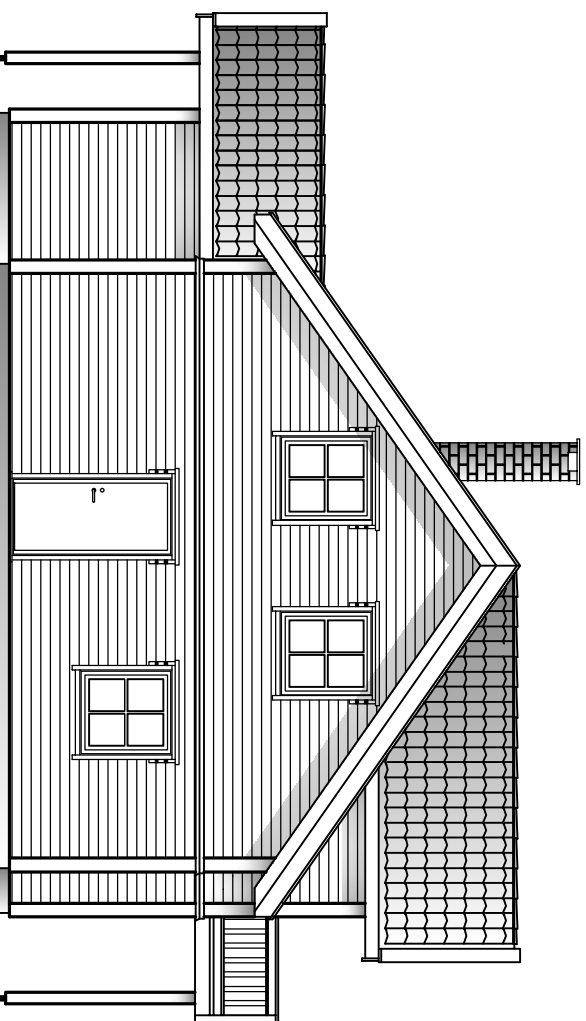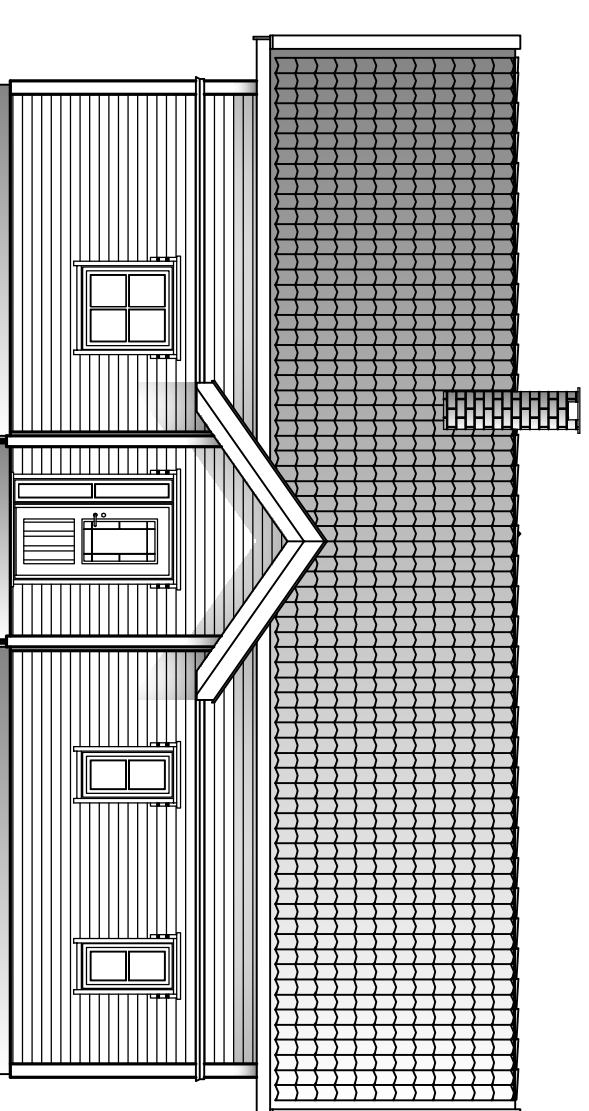

Tegning: Fasadar

Type nr:

MOLINA
A3

Dato: 03.01.08

Rev.: 04.08.08
18.02.09 02.10.08
28.10.08
02.02.09

Byggherre:

Robert Bjørklund
Lyngen

BYA.:

BRA.:

Grunnfl.:

Prosjektnr: 357

Tegningsnr: 524 A3

Målestokk: 1:100

Sign.: Harald, Øyvind

BLÅ BOLIG
8905 Brønnøysund

Kopiering eller ulovlig bruk av
tegninger, medfører
erstatningsansvar.