




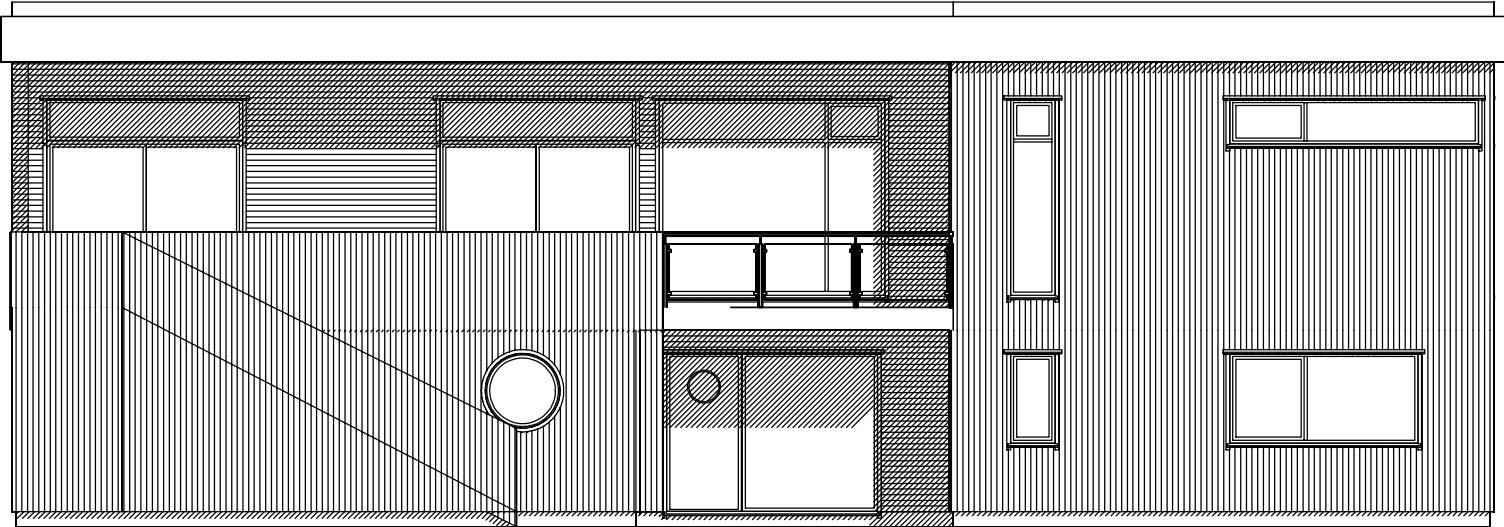


Fasade mot sør-vest

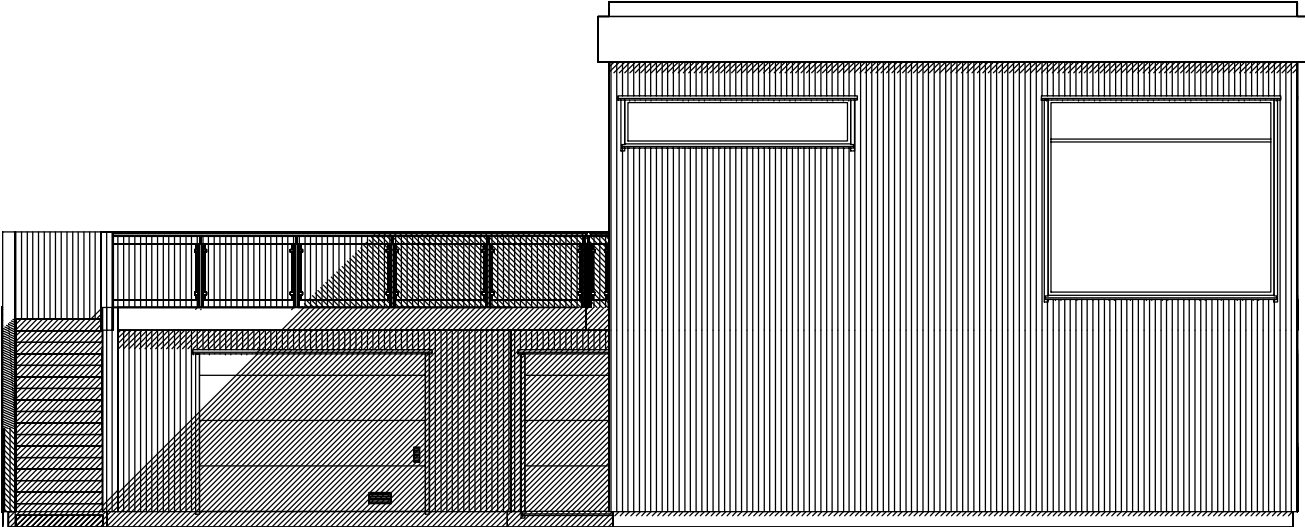

Fasade mot sør-øst

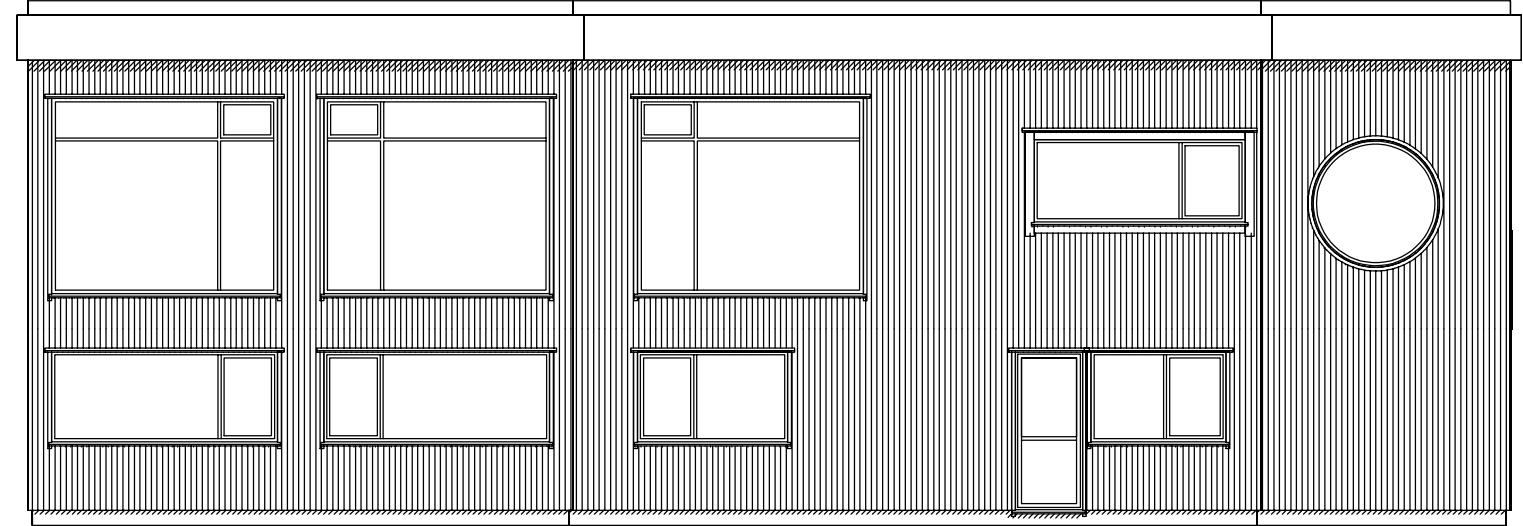


Fasade mot nord-øst

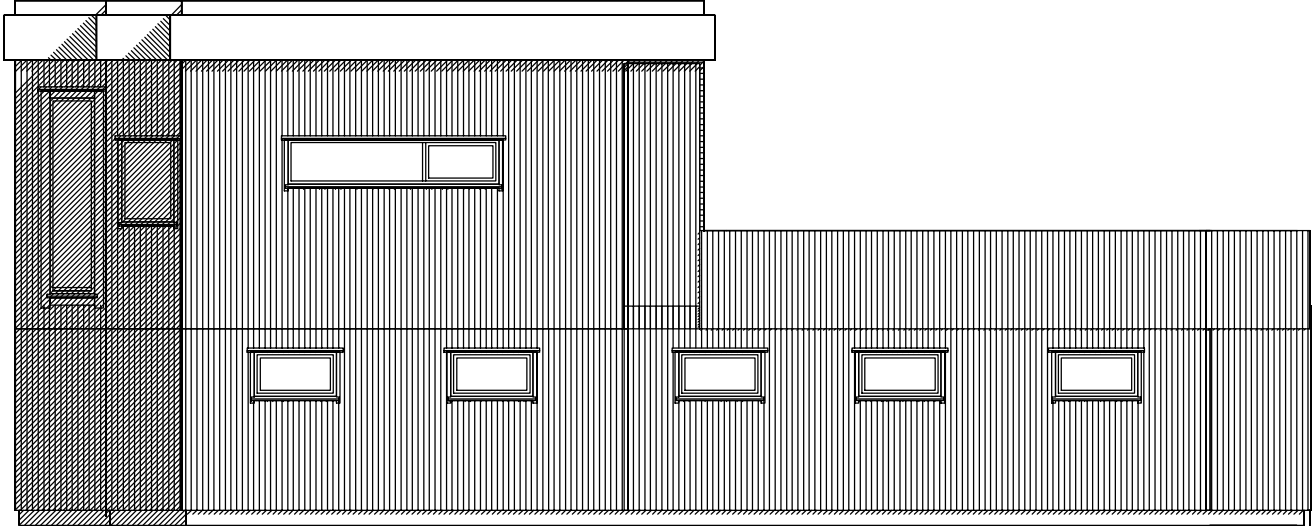

Fasade mot nord-vest

Spesial hus

	Tiltakshaver: <u>Espen Meringdal</u>			Dato: <u>23.10.15</u>	
	Byggeplass: <u>Roald aust tomt 24, Vigra</u>			Tegn: <u>oi</u>	
	Kommune: <u>Giske</u>			Prosjekt: <u>039H</u>	
	Gnr: <u>2</u>	Bnr: <u>594</u>	Mål: <u>1 : 100</u>	Tegn.nr: <u>501</u>	
	Fasader			© Tegningen er beskyttet i.h.t. lov om opphavsrett.	

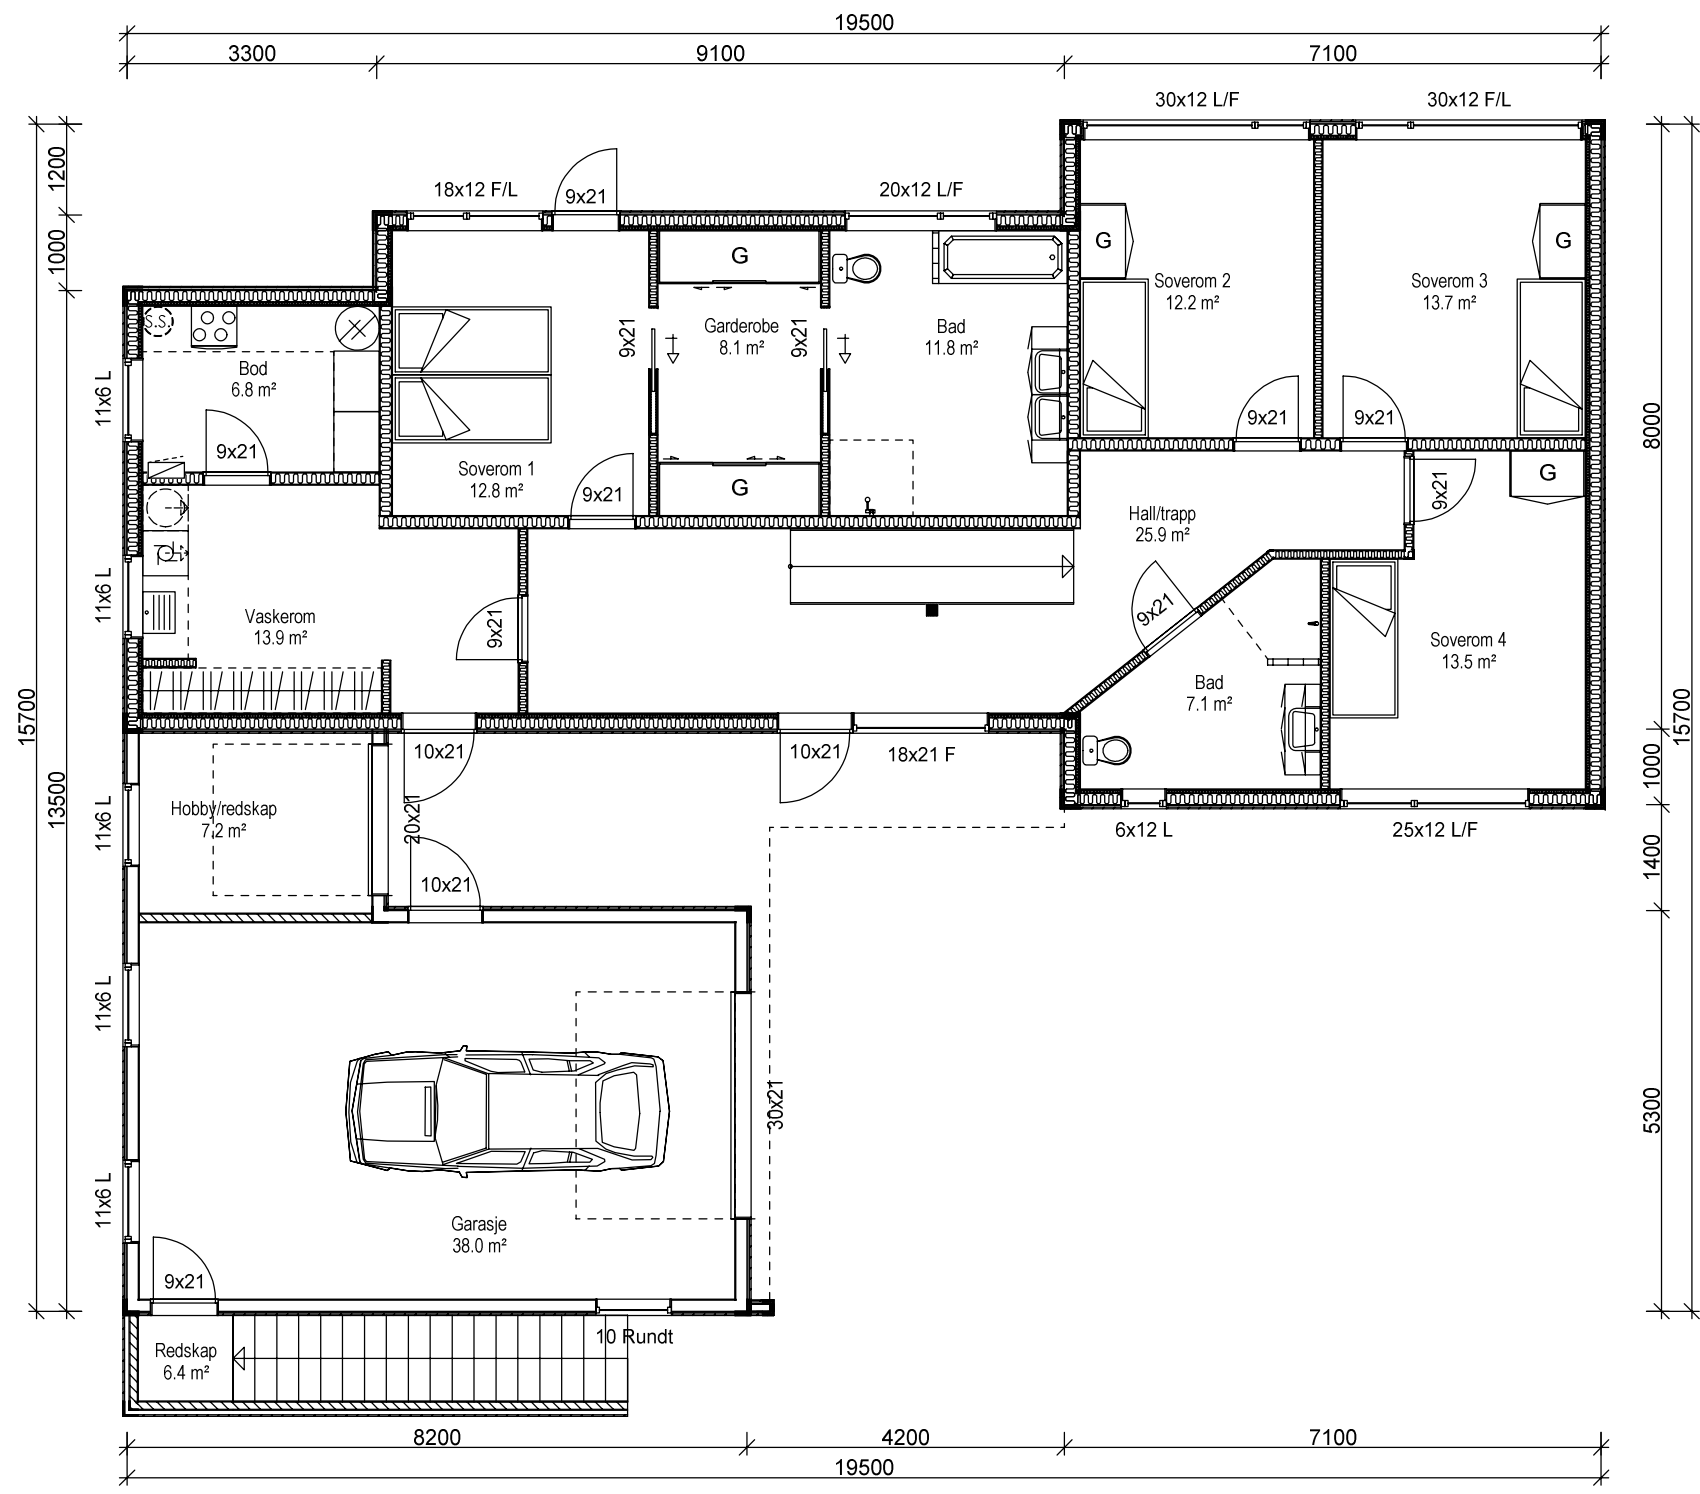

Arealberegninger i hht. NS 3940	Bruksareal BRA i m²		
	Pr etasje	Utvendig bod/garasje	Sum BRA
1. etg. plan	133.2	45.6	178.8
2. etg. plan	133.2	0.0	133.2
SUM :	266.4	45.6	312.0
BYA :	222.9	0.0	222.9

Spesial hus

Tiltakshaver: **Espen Meringdal**

Byggeplass: **Roald aust tomt 24, Vigra**

Kommune: **Giske**

Gnr: **2** Bnr: **594** Mål: **1 : 100**

Hovedplan



Dato: **23.10.15**

Tegn: **oi**

Prosjekt: **039H**

Tegn.nr: **502**

© Tegningen er beskyttet i.h.t. lov om opphavsrett.

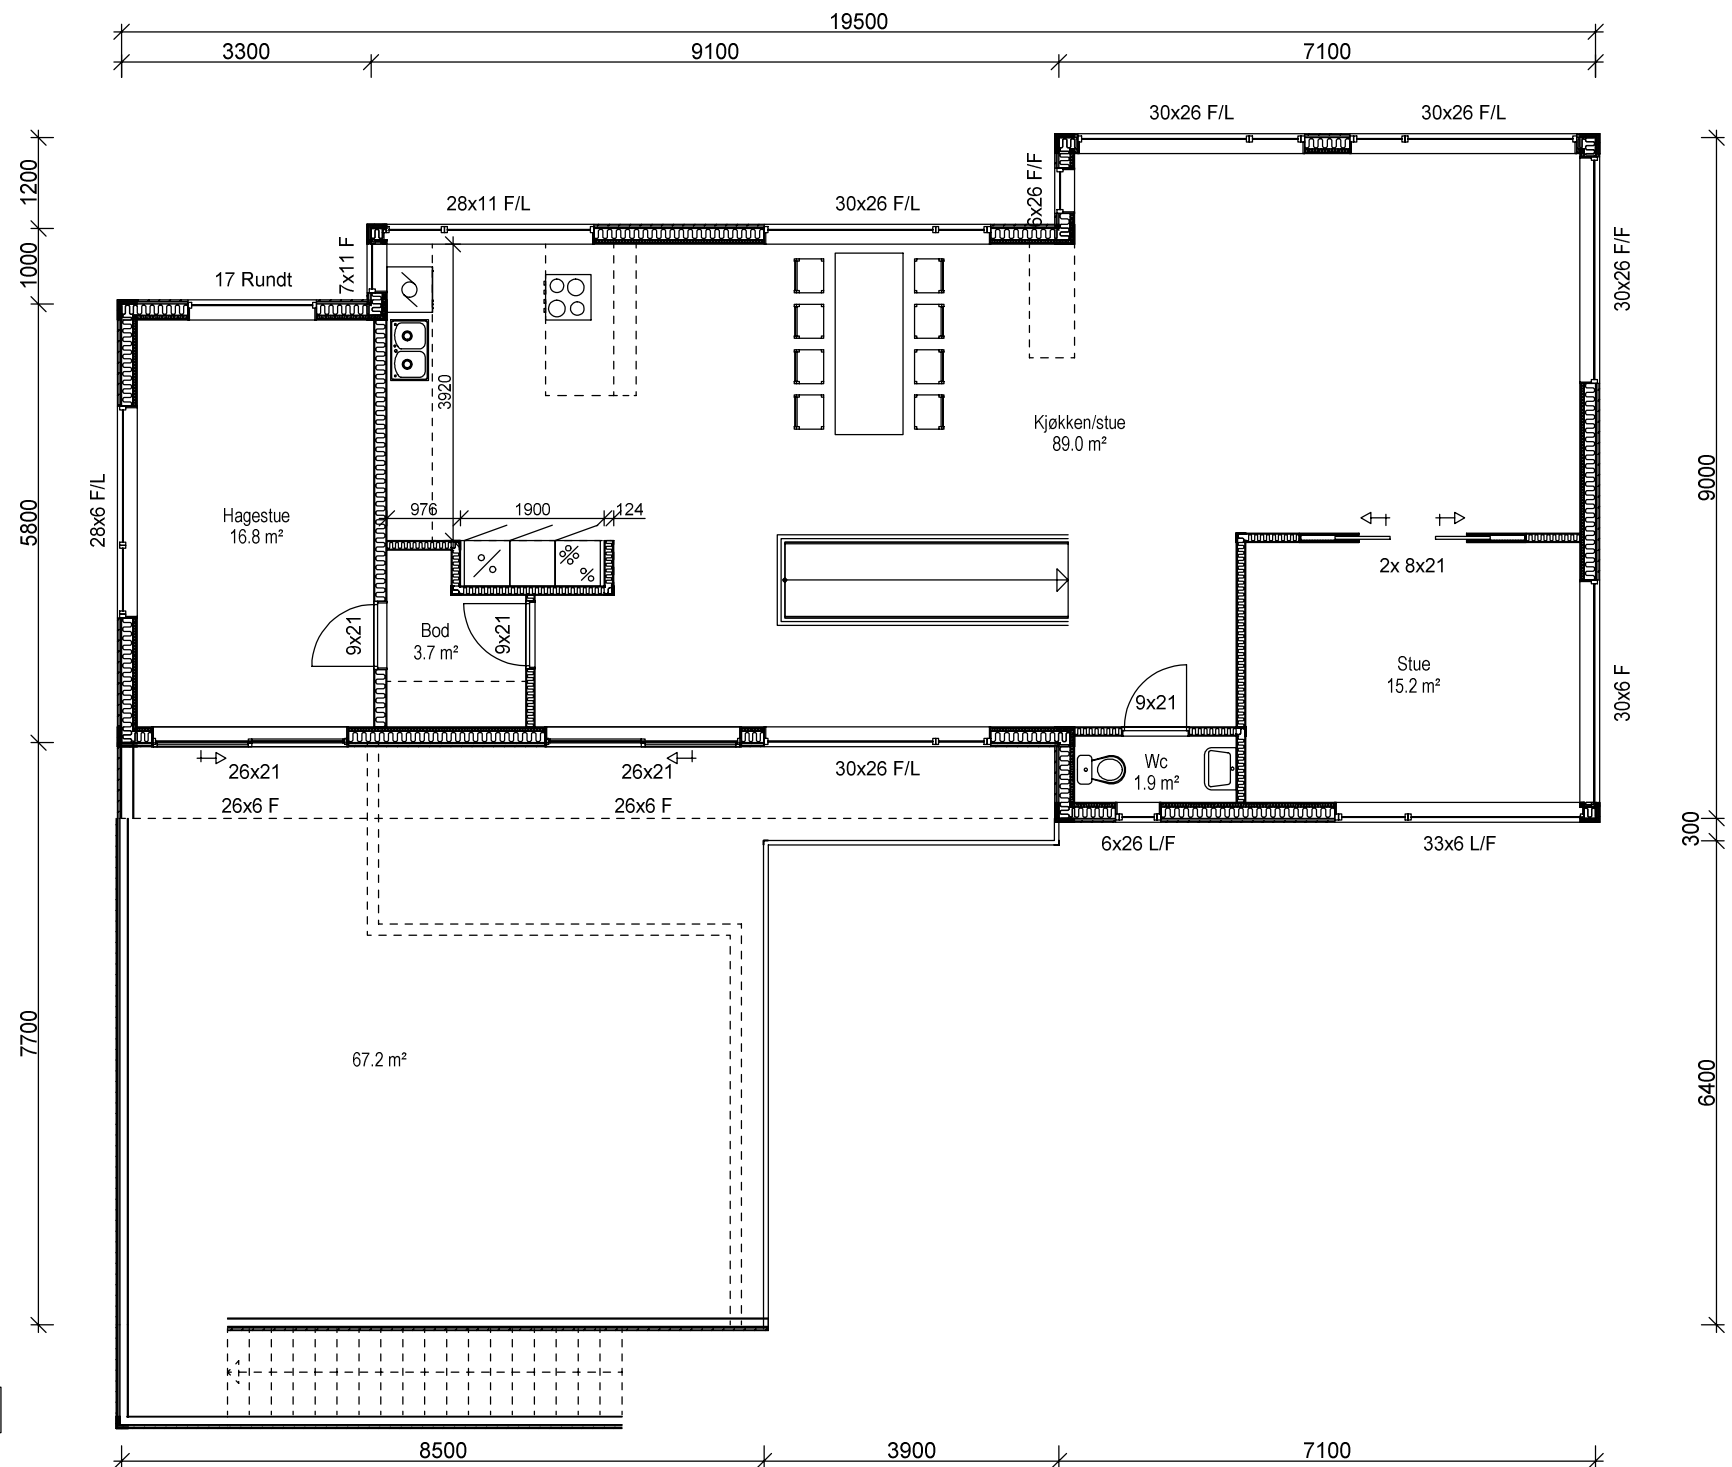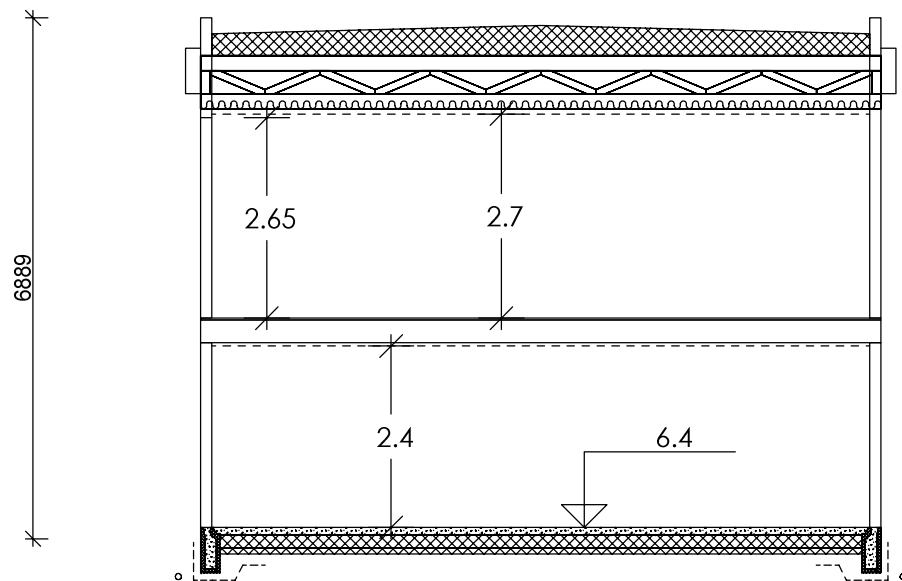

Spesial hus

FOKUS BYGG

MESTERHUS
- det blir som avtalt

Tiltakshaver: **Espen Meringdal**
Byggeplass: **Roald aust tomt 24, Vigra**
Kommune: **Giske**
Gnr: **2** Bnr: **594** Mål: **1 : 100**
2 etg og snitt

DATA DESIGN SYSTEM

Dato: **23.10.15**
Tegn: **oi**
Prosjekt: **039H**
Tegn.nr: **503**

© Tegningen er beskyttet i.h.t. lov om opphavsrett.