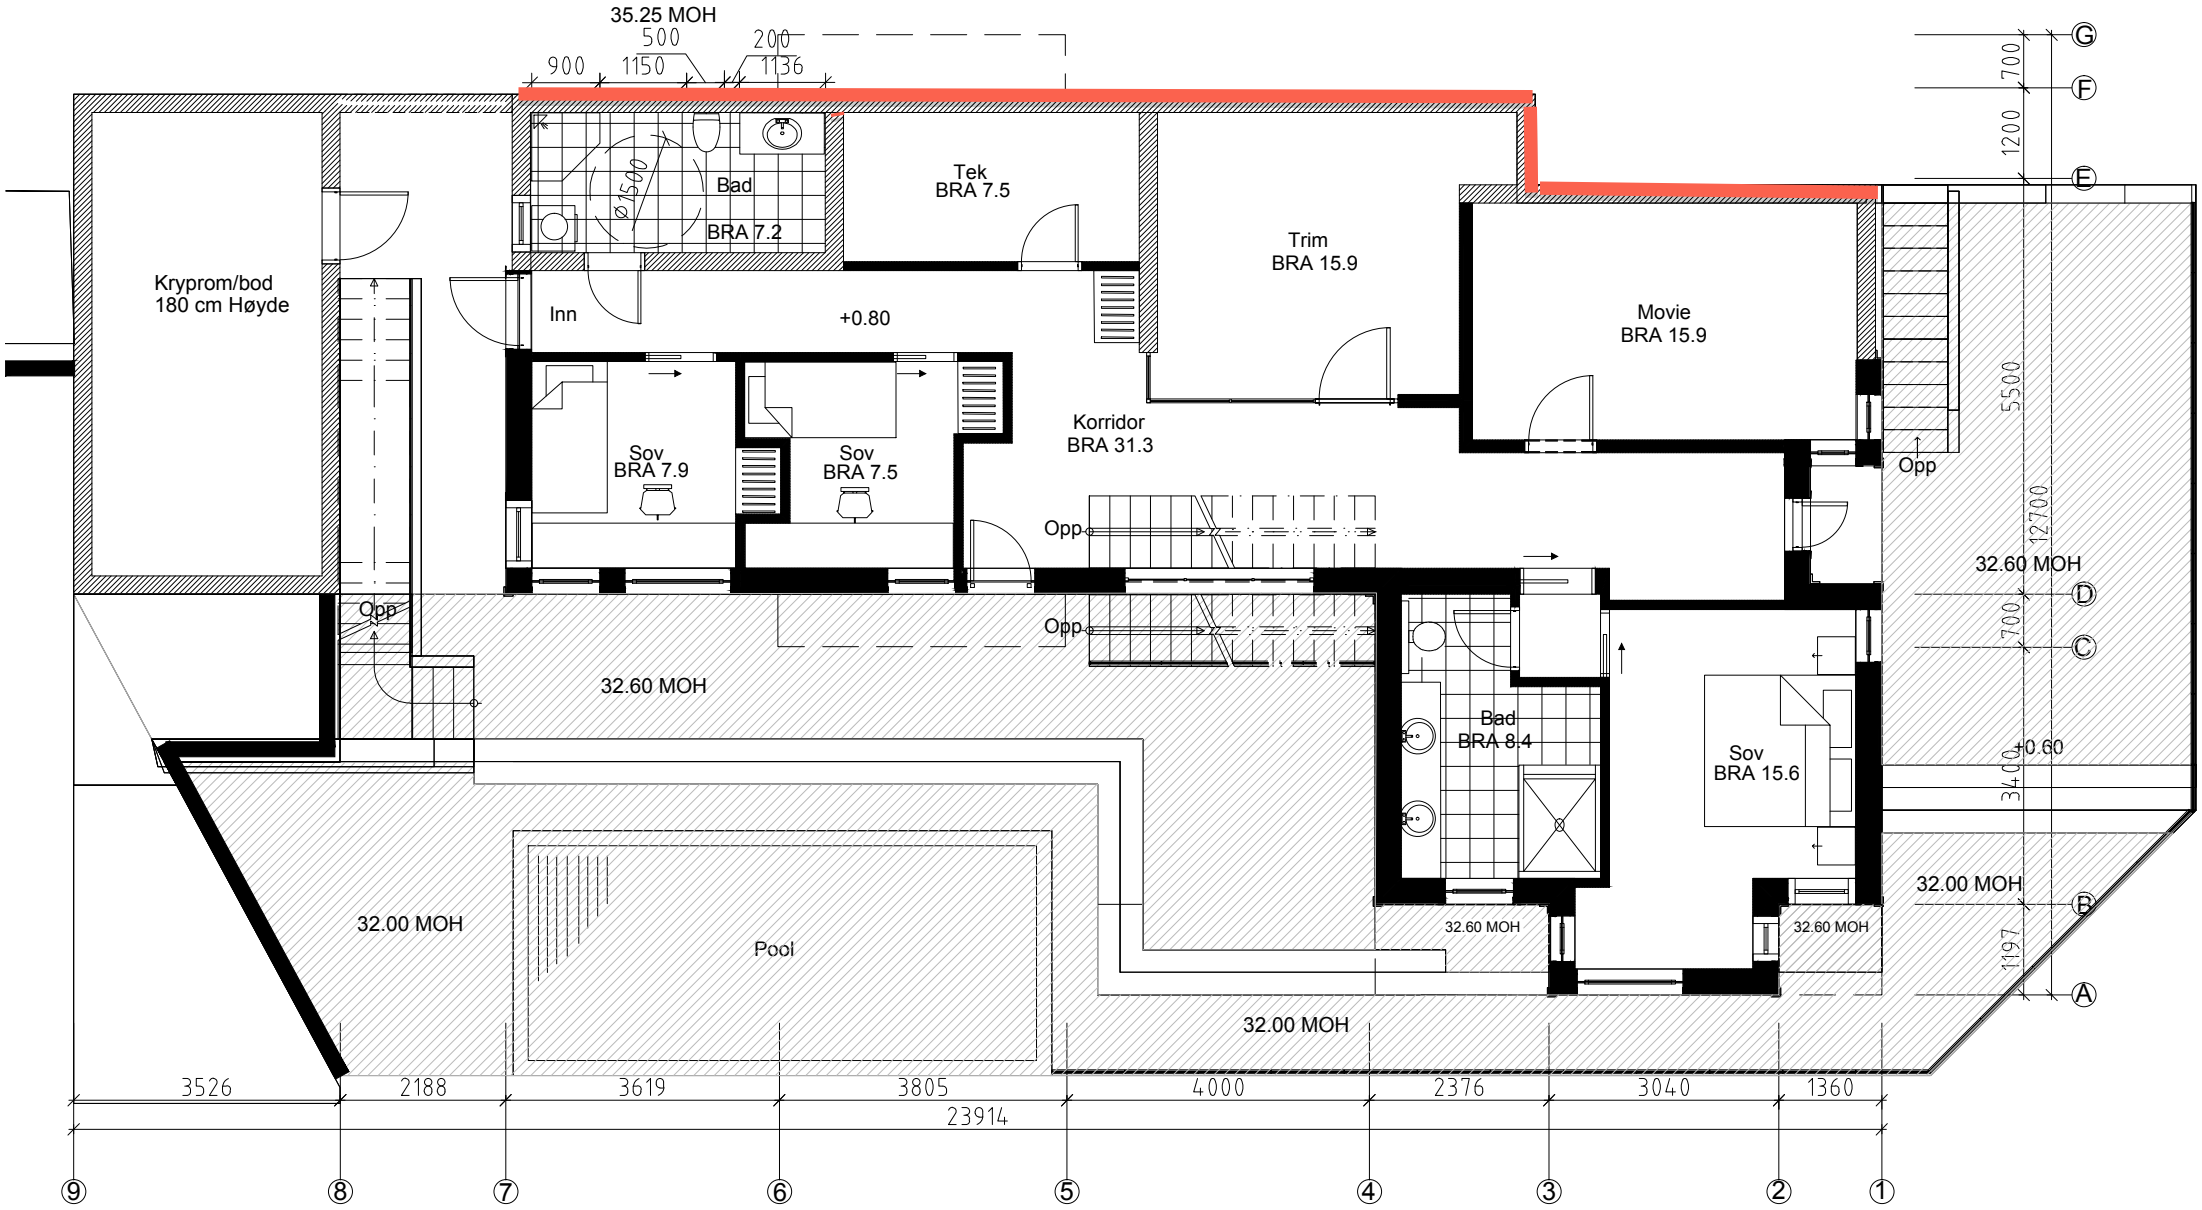

PROJECT		Drawn by	Scale:	Date:	
Villa Jacobsen	U Etg BRA: 125.8 m2	x@varkitekter.no	1:100	15-12-2013	ARKITEKTBYGG SIV.ARK. FINN SANDMÆL SUNDVN. 5 1315 NESØYA 66847209 93005000 FAX 66982019