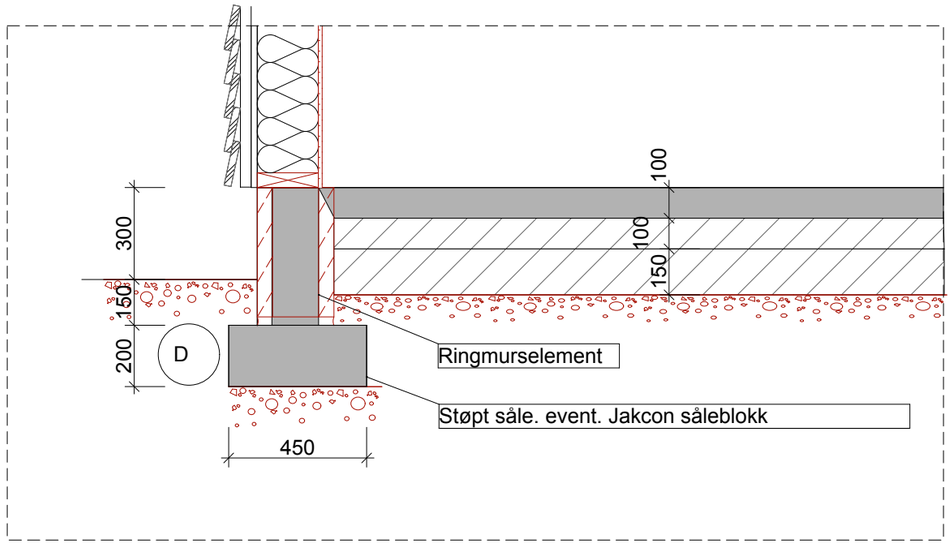

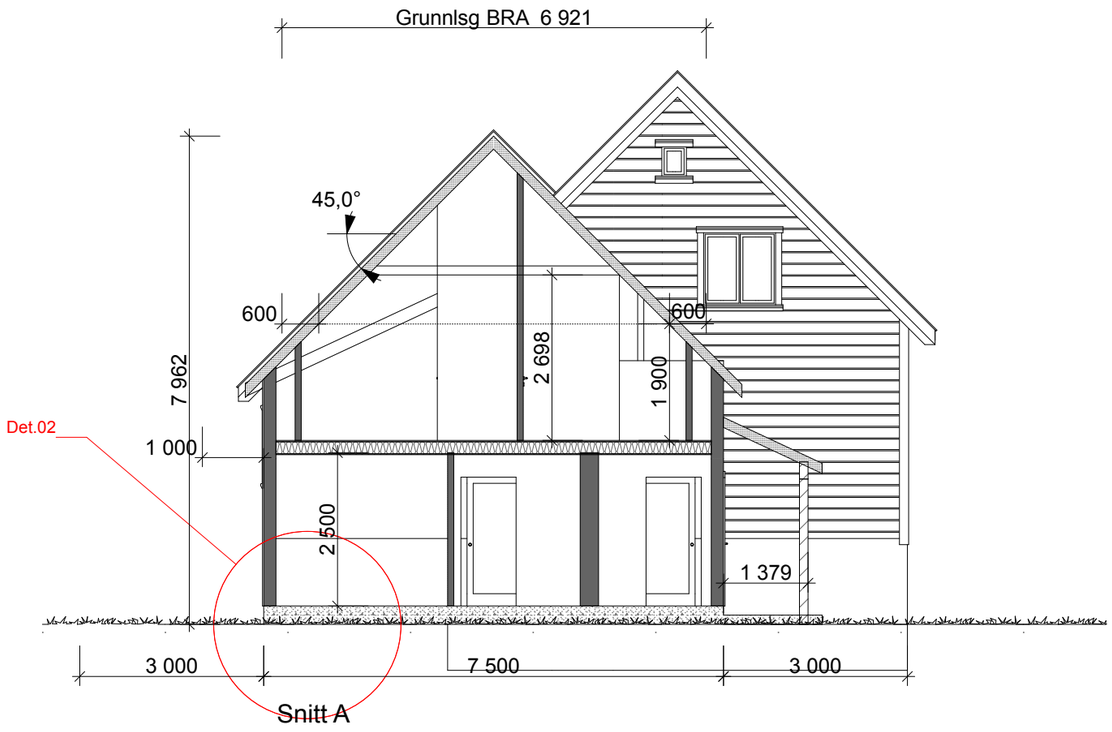

Tegningsnr.:	Revisjon nr.:
A30-1	

Type tegning:
Snitt A og B

Foreløpige tegninger

Index	Dato	Beskrivelse	Sign	Kontr.

Lokalisering:

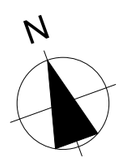

Prosjekteringsgruppen:

ARK :	Tom Helge Netland	Daleveien 1232 4519 Holum Tlf: 916 44 718
RIB :	Rådg. ing. Bygg	.....veien 0 0000 Stedet Tlf. 00 00 00 00 Fax. 00 00 00 00
RIE :	Rådg. ing. Elektro	.....veien 0 0000 Stedet Tlf. 00 00 00 00 Fax. 00 00 00 00
RIV :	Rådg. ing. Vent.	.....veien 0 0000 Stedet Tlf. 00 00 00 00 Fax. 00 00 00 00

Fase:
Byggesøknad

N|CONSULT

Tittel:

Thomas Vatne
Jorunn Vigemyr
Gnr/Bnr: 160/116
Bernt lies gt. 9
Postnr. Mandal

Godkjent:

Kontroll prosjekt

Sign.:	Kontroll:
THN	THN

Filnavn:
Thomas Vatne.pln

Dato:
23.07.2012

Målestokk:
1:20, 1:100

Kontroll utførende

Sign.:	Kontroll:

Prosjektnr.:	Tegningsnr.:	Prosjektnr. for prosjekterende/lev
Prosjektnr.	A30-1	

Type tegning:
Snitt A og B