
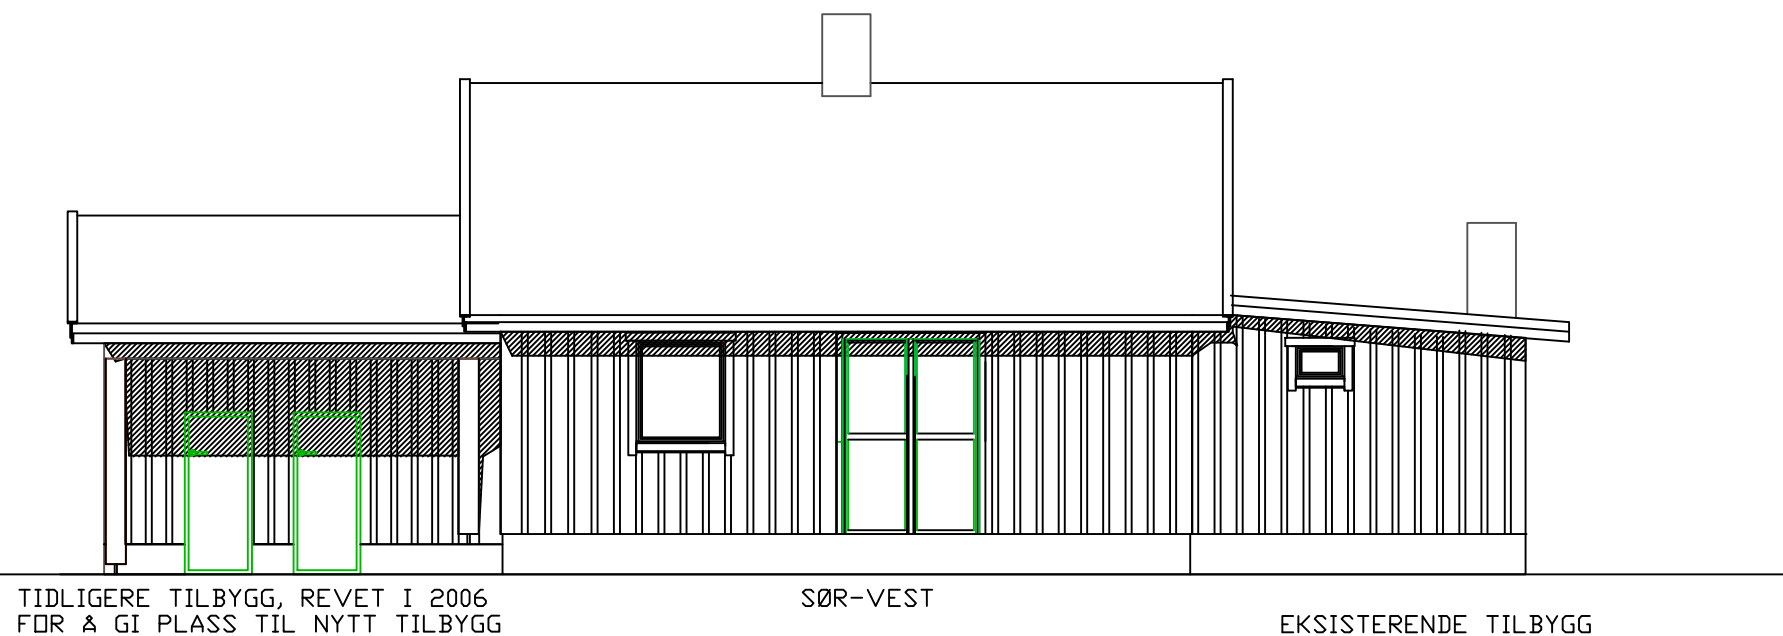
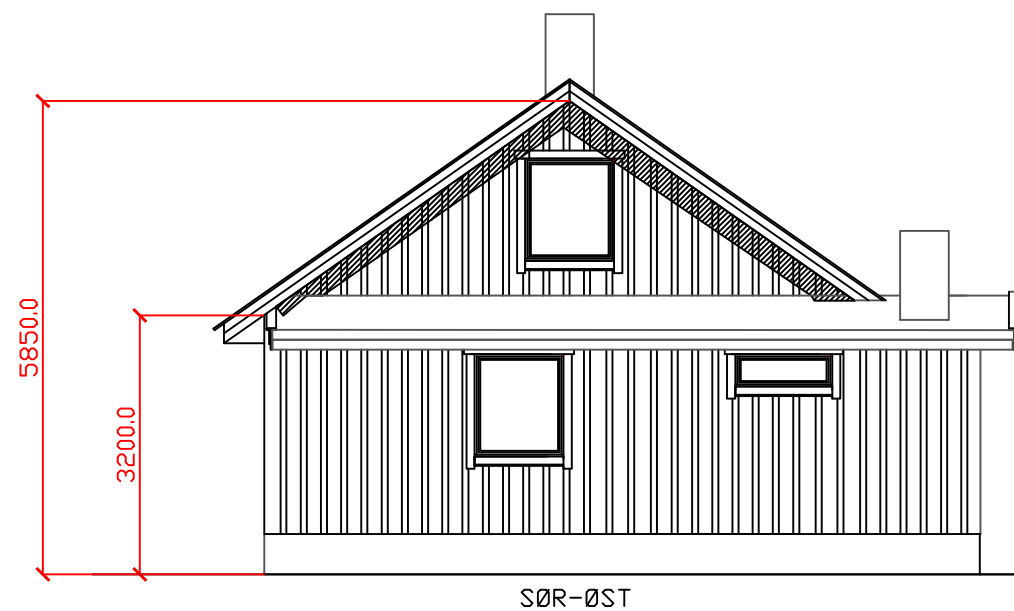
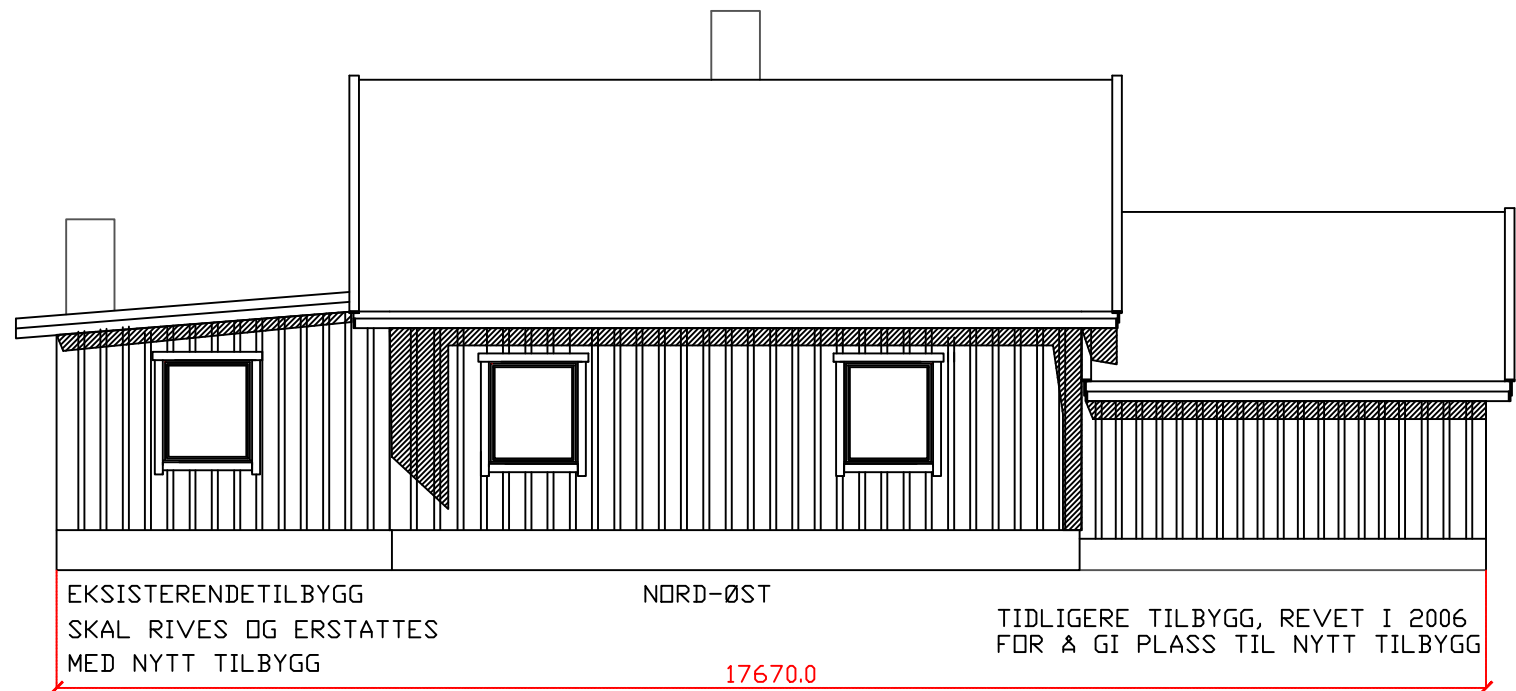


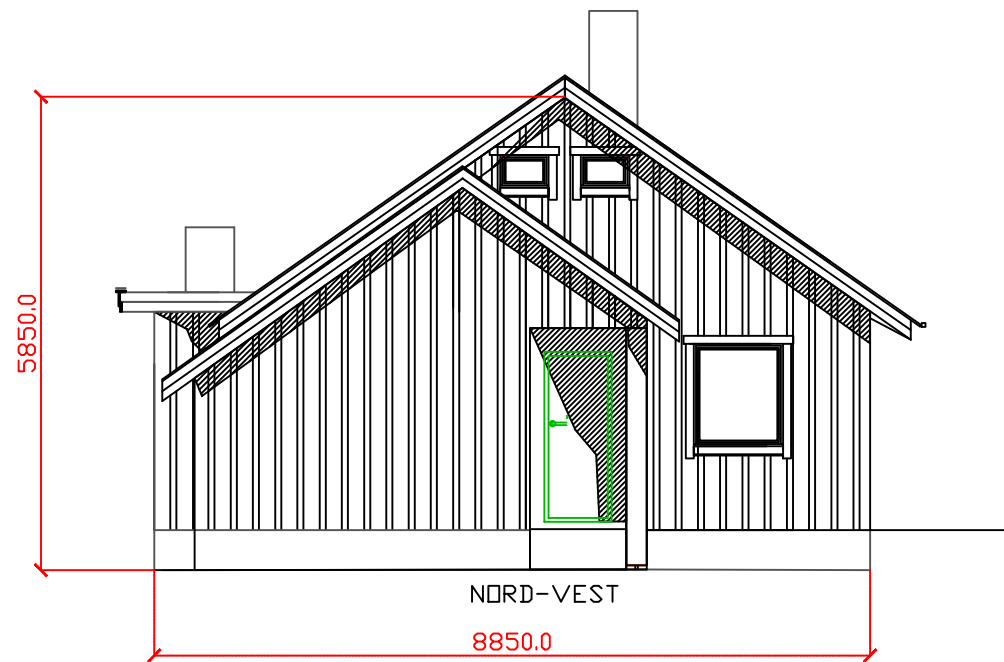

Tekst	Byggherre			TERJE MOEN		Ordre nr.	
	Målestokk	Dato		Konstr./Tegn.		Godkjent	
		1:100		10 JUN 09		TM	
	Korreksjon		Objekt				
	Henvisning						
	GNR/BR.NR 148/48						
	Tegn. nr.					Erstatn. for	
						Erstattet av	