


----- EKS. TERRÆNG

PLANVÆRT TERRÆNG

TOPP GØLY HET. COTE 14.20.

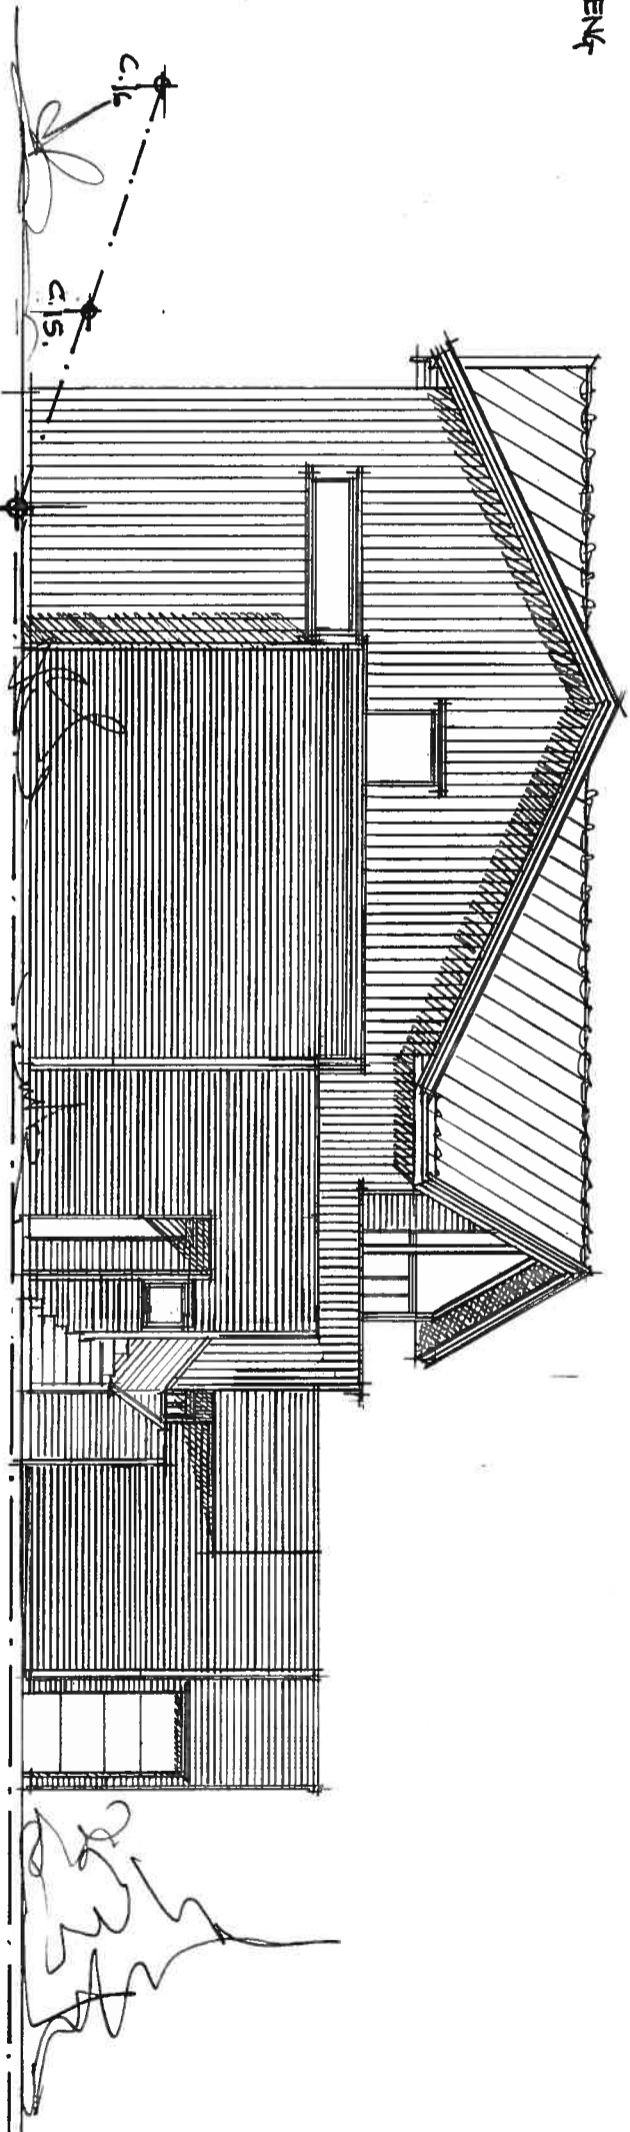


----- FASADE MOT NORD-VEST.

ØDEGASSE AV KJEDERØIS

BRÅ (Bruksareal)	BA (Beregnet areal)	TEK. N. 11.12.14	BYGGPLASS: NORDIC VEFEN 25 ROKKOSØY
KJELLER/UNDERETG.	M ²	11.12.14	TILAKSHAVER: DAN-EDVARD OG ELISABETH LUNDE
HØVEDETG.	M ²	REV: 01.01.15	KOMMUNE: STAVANGER
LOFTSETG.	M ²	REV: 26.01.15	MÅL: 1800
SUM	M ²	REV: 04.03.15	TEGN. NR.: 5
HYBEL-LEILIGHET	M ²	ALLE RETTIGHETER TIL DENNE TEGNING TILHØRER ØSTER HUS AS	GÅR: 5
BRÅ (Brutto areal)	M ²		BÅR: 451

ØSTER
HUS
HJEM MED SÆRREG

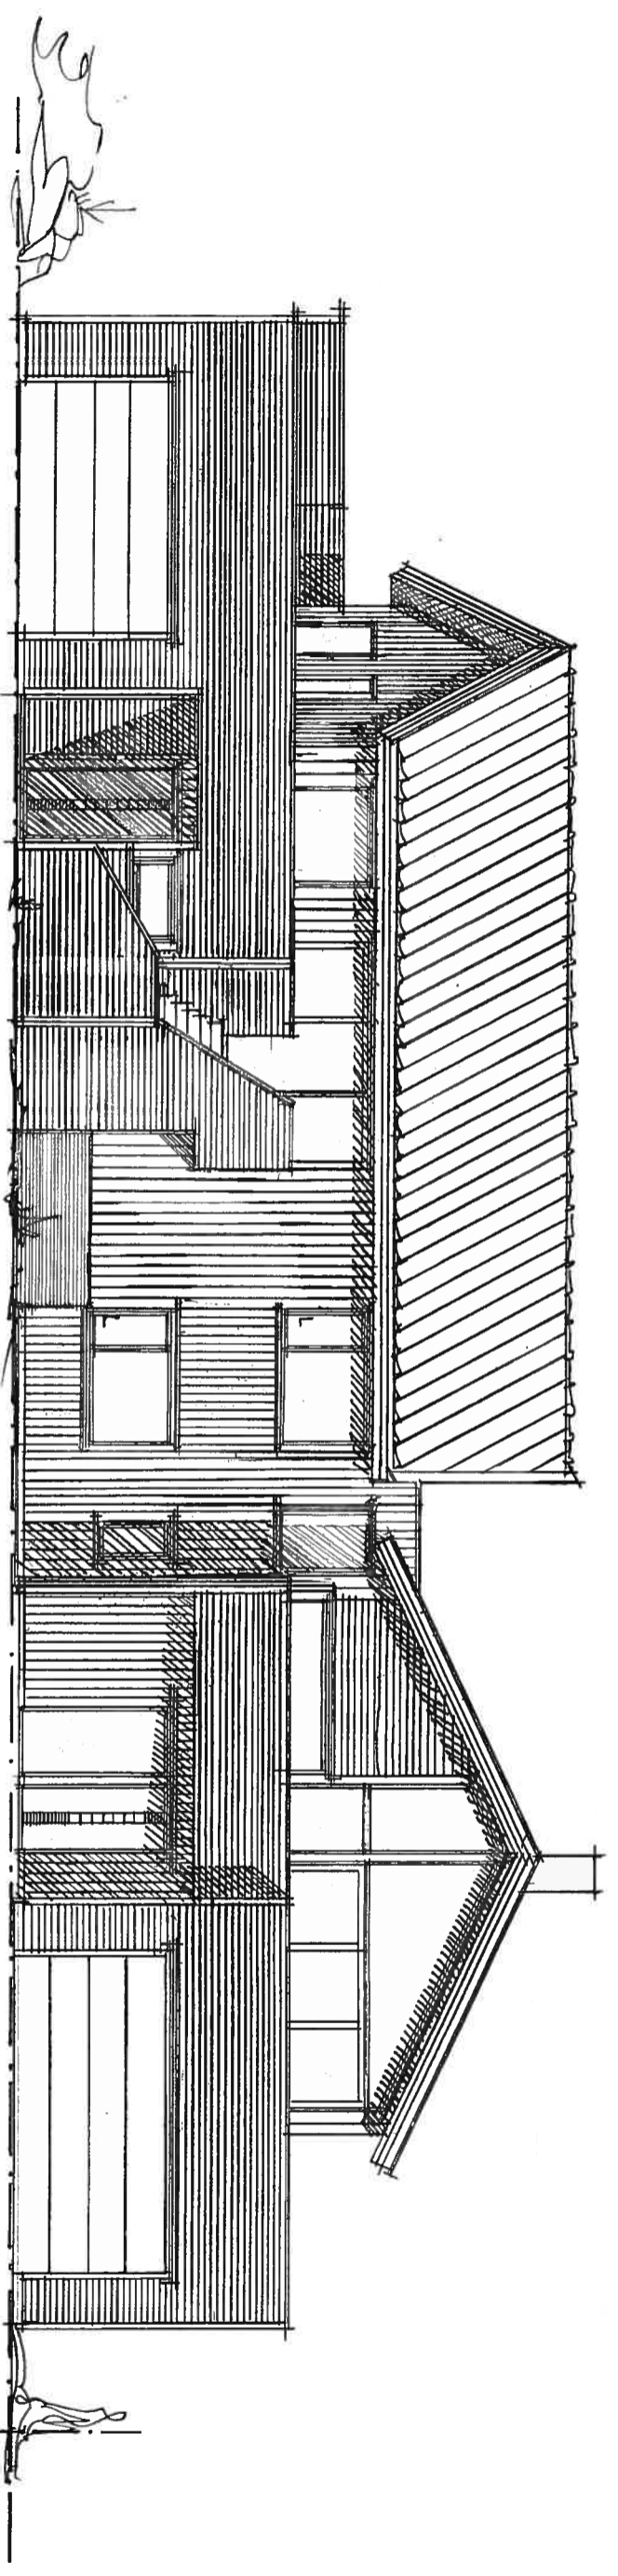


FACADE MOT SØR-VEST.

GRENSE

----- EKS. TERRENG

11.12.14 *Handwritten signature* PLANBET TERRENG

TØP GALV LET. COSTE 14.20.

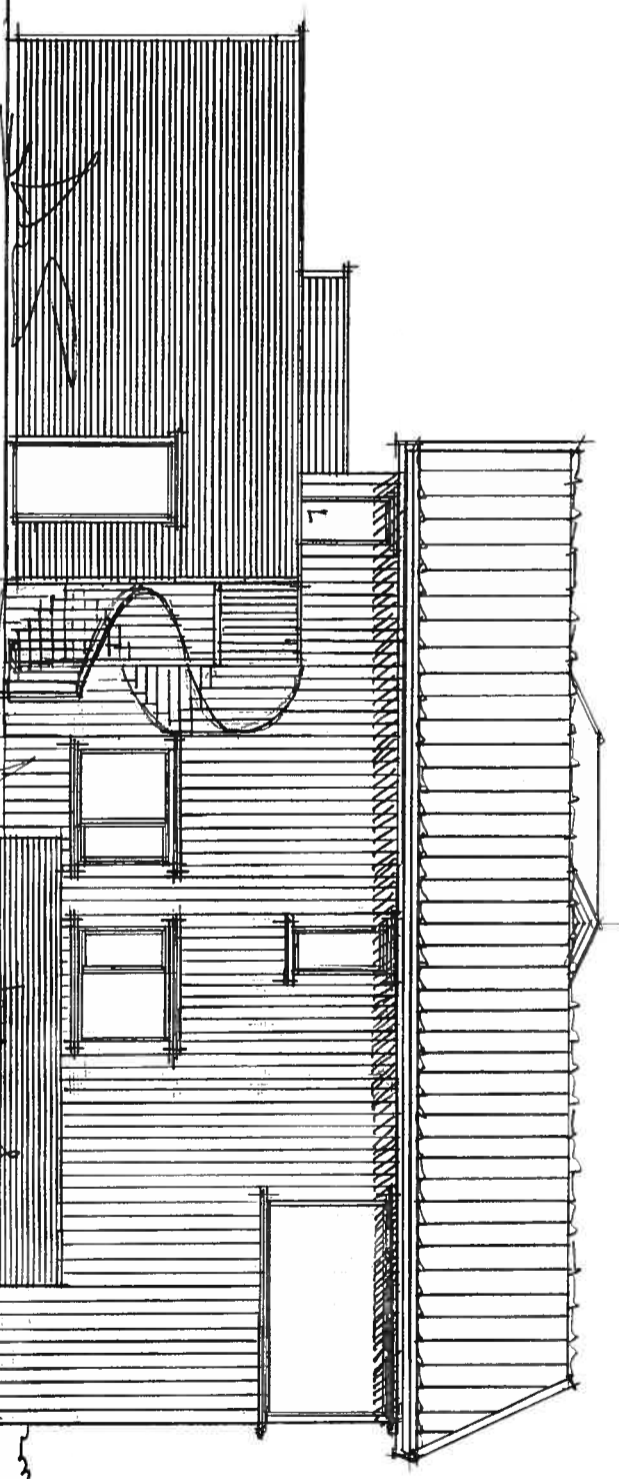

FACADE MOT SØR-ØST.

RETTEKANT.

ØESTRASSE KY KJEDEBOLIG.

DANIEL GHERGHSCH OG ANNA CHRISTIN JOHANSEN
TILKØBBER DAN. BUDAR OG ELSABETH LUNDE

BYGGEKLASS: NORDVILBYEIBU 25 ROKHUSØY


KOMMUNE: STAVANGER

MÅL: 18000 TEGN. NR.: G.NR.: 5 B.NR.: 451

KJELLER/UNDERETG.	BFA (Bruksareal)	BA (Beregnet areal)	TEGN.:	11.12.14
HOVEDETG.	M ²	M ²	REV.: 21.01.15	
LOFTSETG.	M ²	M ²	REV.: 26.01.15	
SUM	M ²	M ²	REV.: 04.03.15	

HYBEL-LEILIGHET	M ²	ALLE RETTIGHETER TIL DENNE TEGNING		
BTA (Brutto areal)	M ²	TILHØRER ØSTER HUS AS		



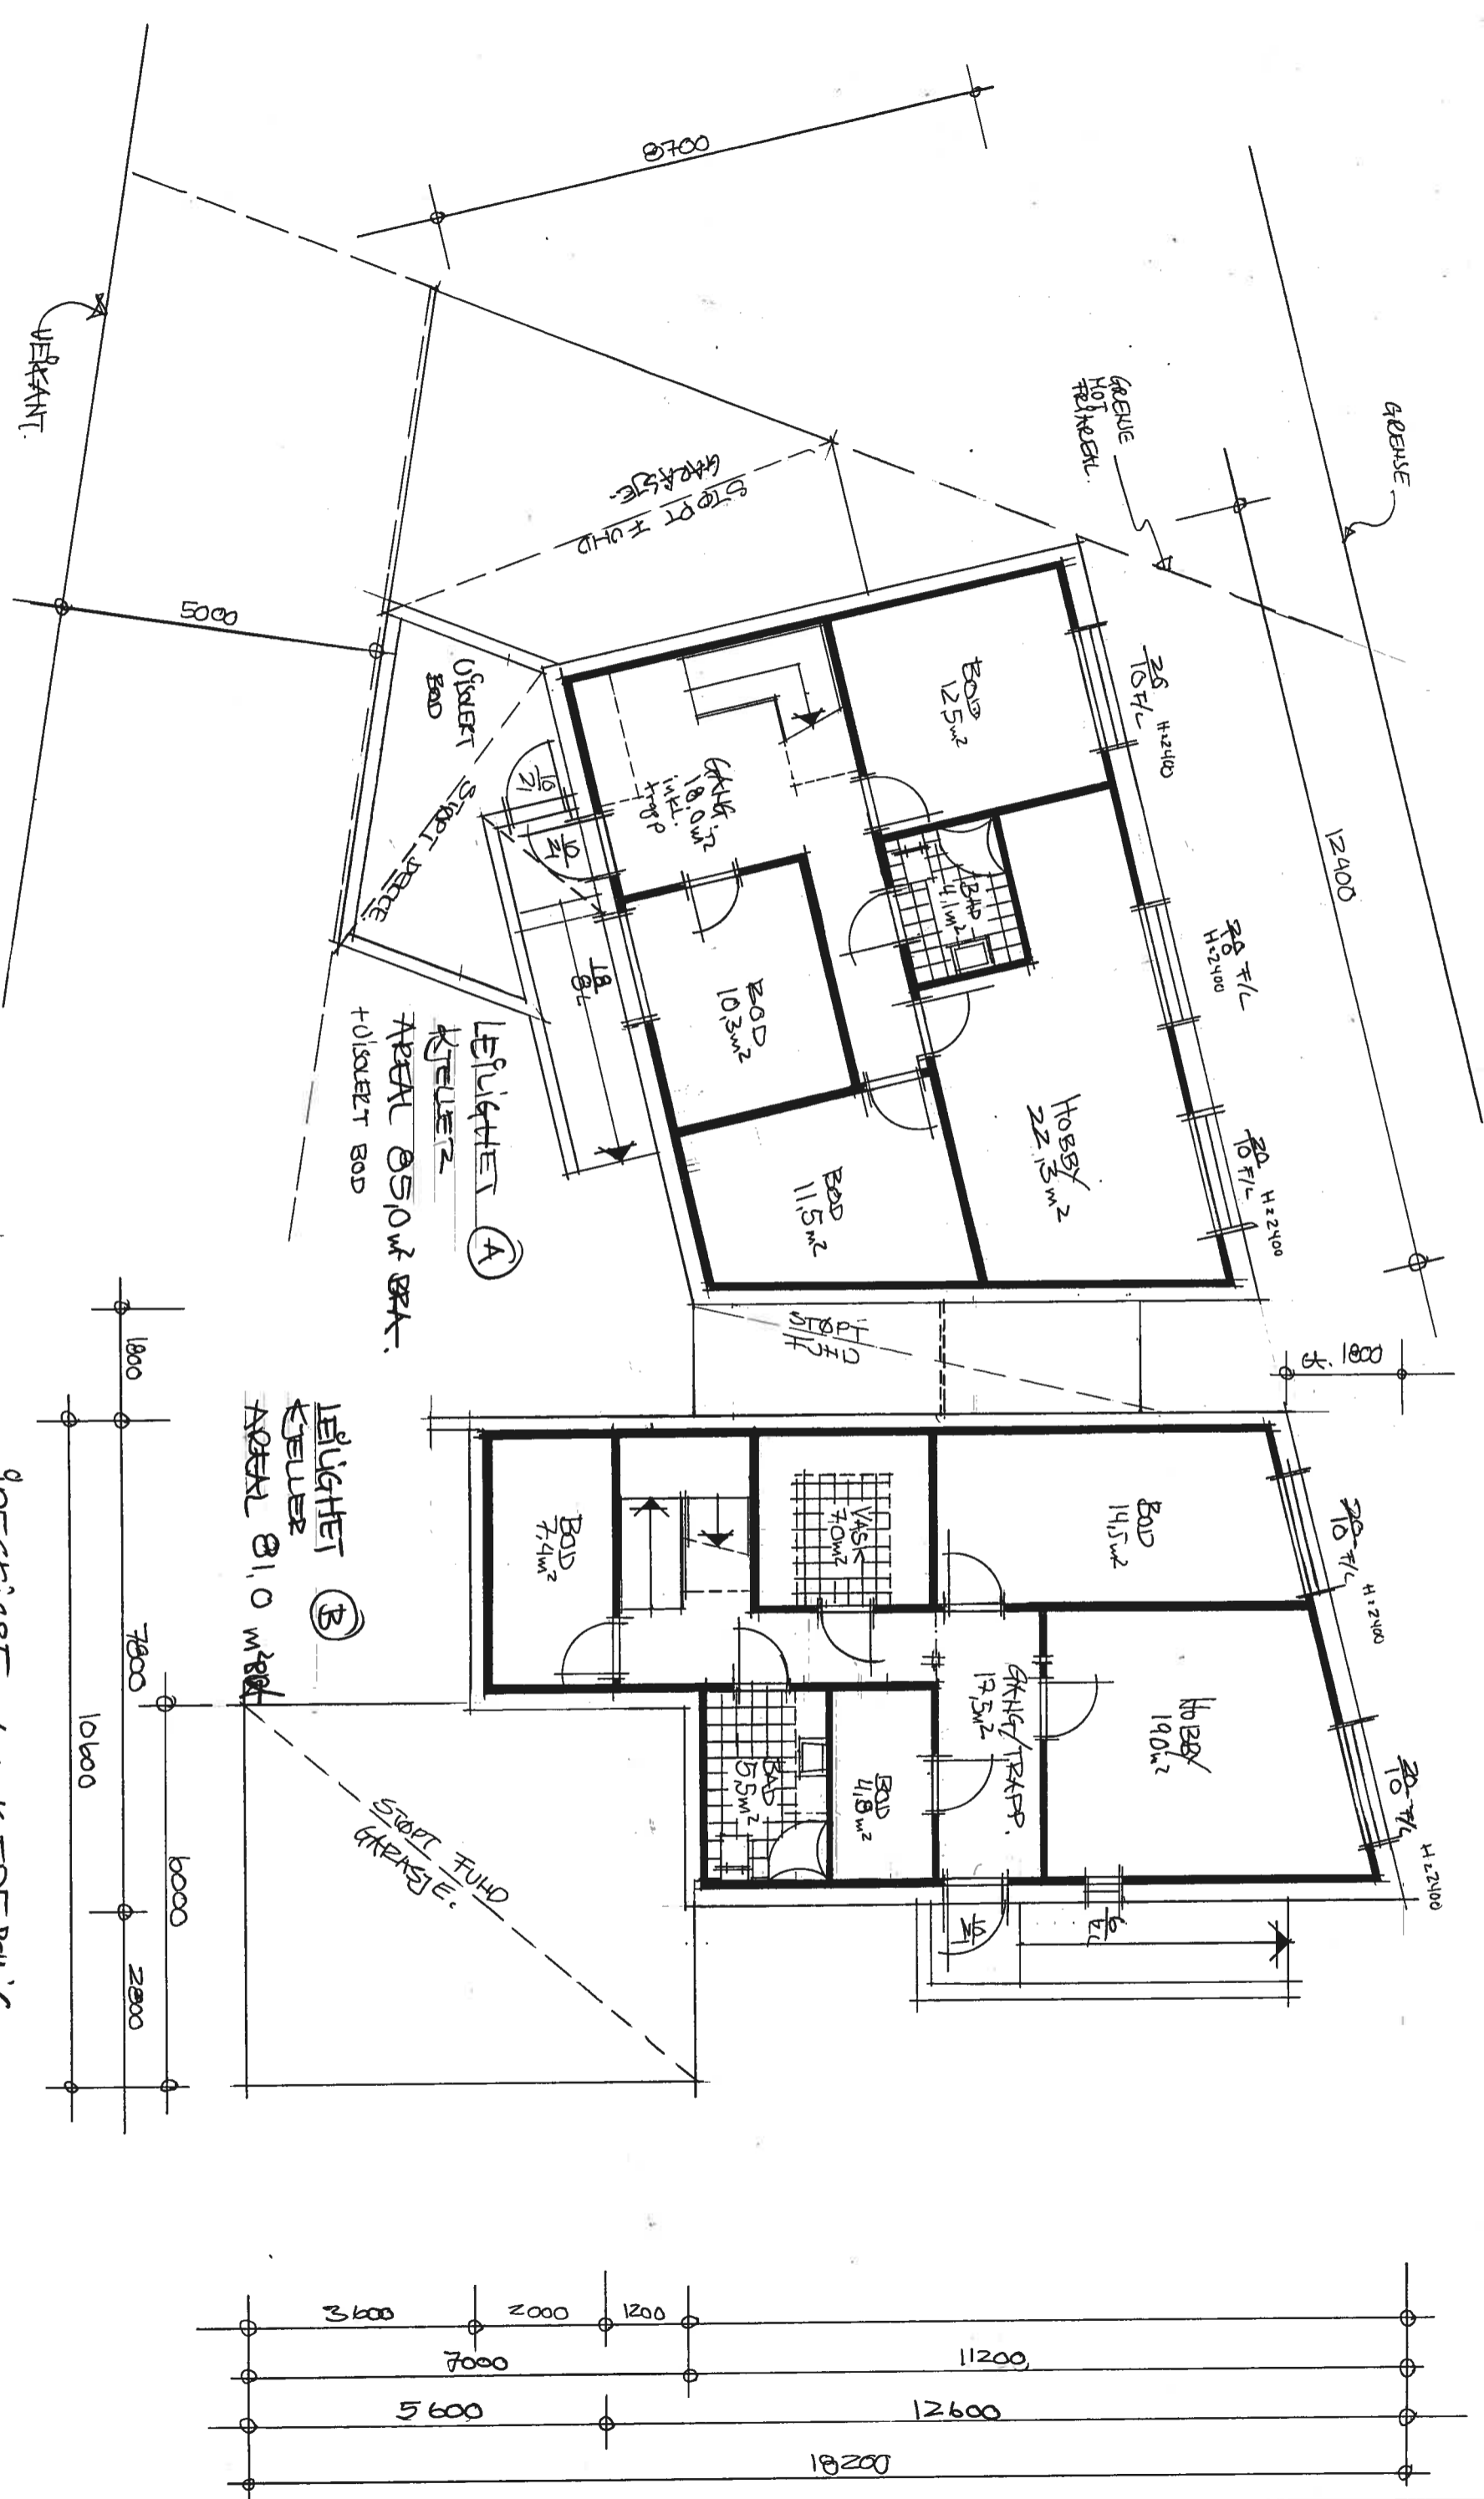

KJELLER/UNDERETG.	BRA (Bruksareal)	BA (Beregnet areal)	DATE	11.12.11
HOVEDETG. / 1ET.	850 / 81,0 m²	m²	TEGN.:	W
LOFTSETG. / 2ET.	96,0 / 93,5 m²	m²	REV.:	21.04.15
SUM	96,0 / 88,5 m²	m²	REV.:	26.01.15
HYBEL-LEILIGHET	2770 / 2630 m²	m²	REV.:	04.03.15
BTA (Brutto areal)		m²	ALLE RETTIGHETER TIL DENNE TEGNING TILHØRER ØSTER HUS AS	


ØESTISSE AV KJEDEBUILDING

DANIEL GARENISCH OG ANNA KRISTINA JOHNSEN
TILKANSNER DAN ELDNER OG EUSTACHE L. VILHE

BYGGEPLASS: Nordviken 25, Rausøy

KOMMUNE: STAVANGER

MÅL: 1805 TEGN. NR.: 5 BNR.: 451

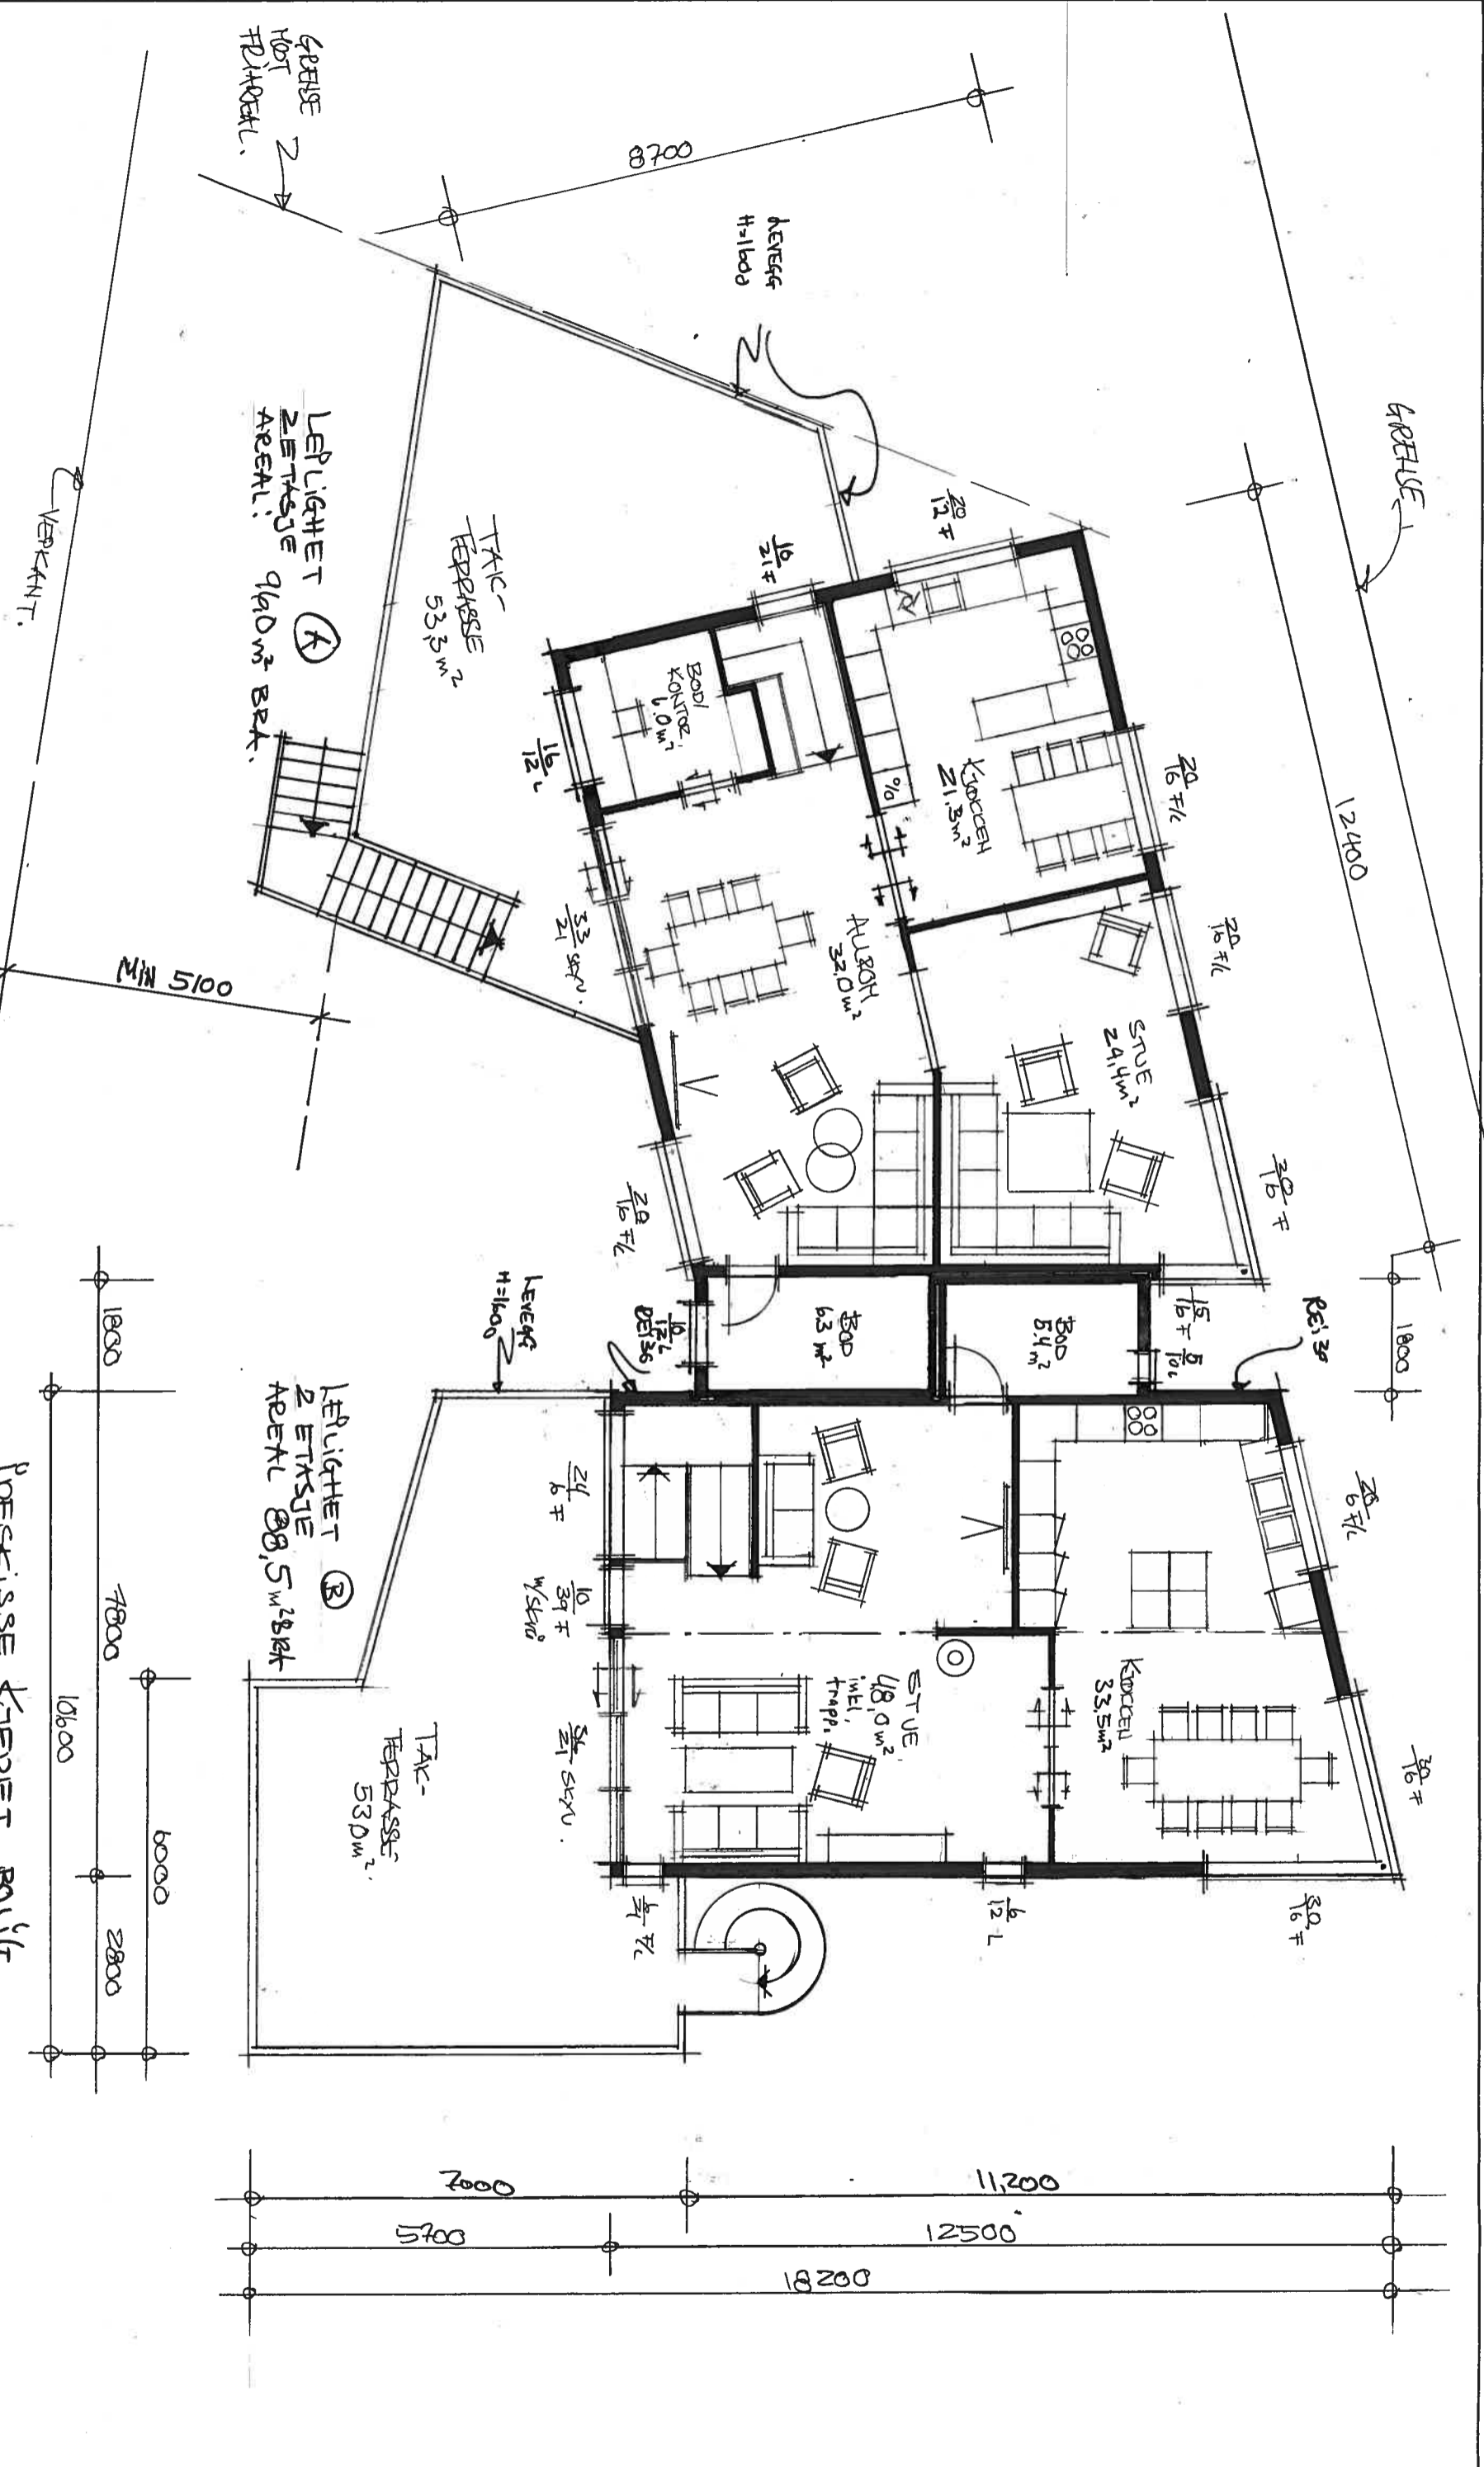


KJELLER/UNDERETG.		BRA (Bruksareal)	BA (Beregnet areal)	TEG. NR.	11.12.14	DANIEL GAVENIGCH OG ANNE-CHRISTIN JOHNSEN TILTA-SHAFER: DAN ELDAR OG ELSABET H. LUNDHE			
HOVEDTG./1. ET.		850 / 810 m²		REV.	21.01.15	BYGGELASS: NORDILLEVEIEN 25, RONDØY			
LOFSETG./2. ET.		96.0 / 93.5 m²		REV.	26.01.15	KOMMUNE: STAVANGER			
SUM		946.0 / 885 m²		REV.	01.02.15	MAL:	805	TEGN. NR.:	
HYBEL-LEILIGHET		2770 / 2630 m²		ALLE RETTIGHETER TIL DENNE TEGNING TILHØRER ØSTER HUS AS					
BRA (Brutto areal)				GNR.:	5	BNR.:	45		
KJELLER/UNDERETG.				HJEM MED SÆRPREG					

Indeksisse kjedet bolig

LEILIGHET A
2 ETASJE
AREAL: 940 m² BRA.

LEILIGHET B
2 ETASJE
AREAL: 88,5 m² BRA

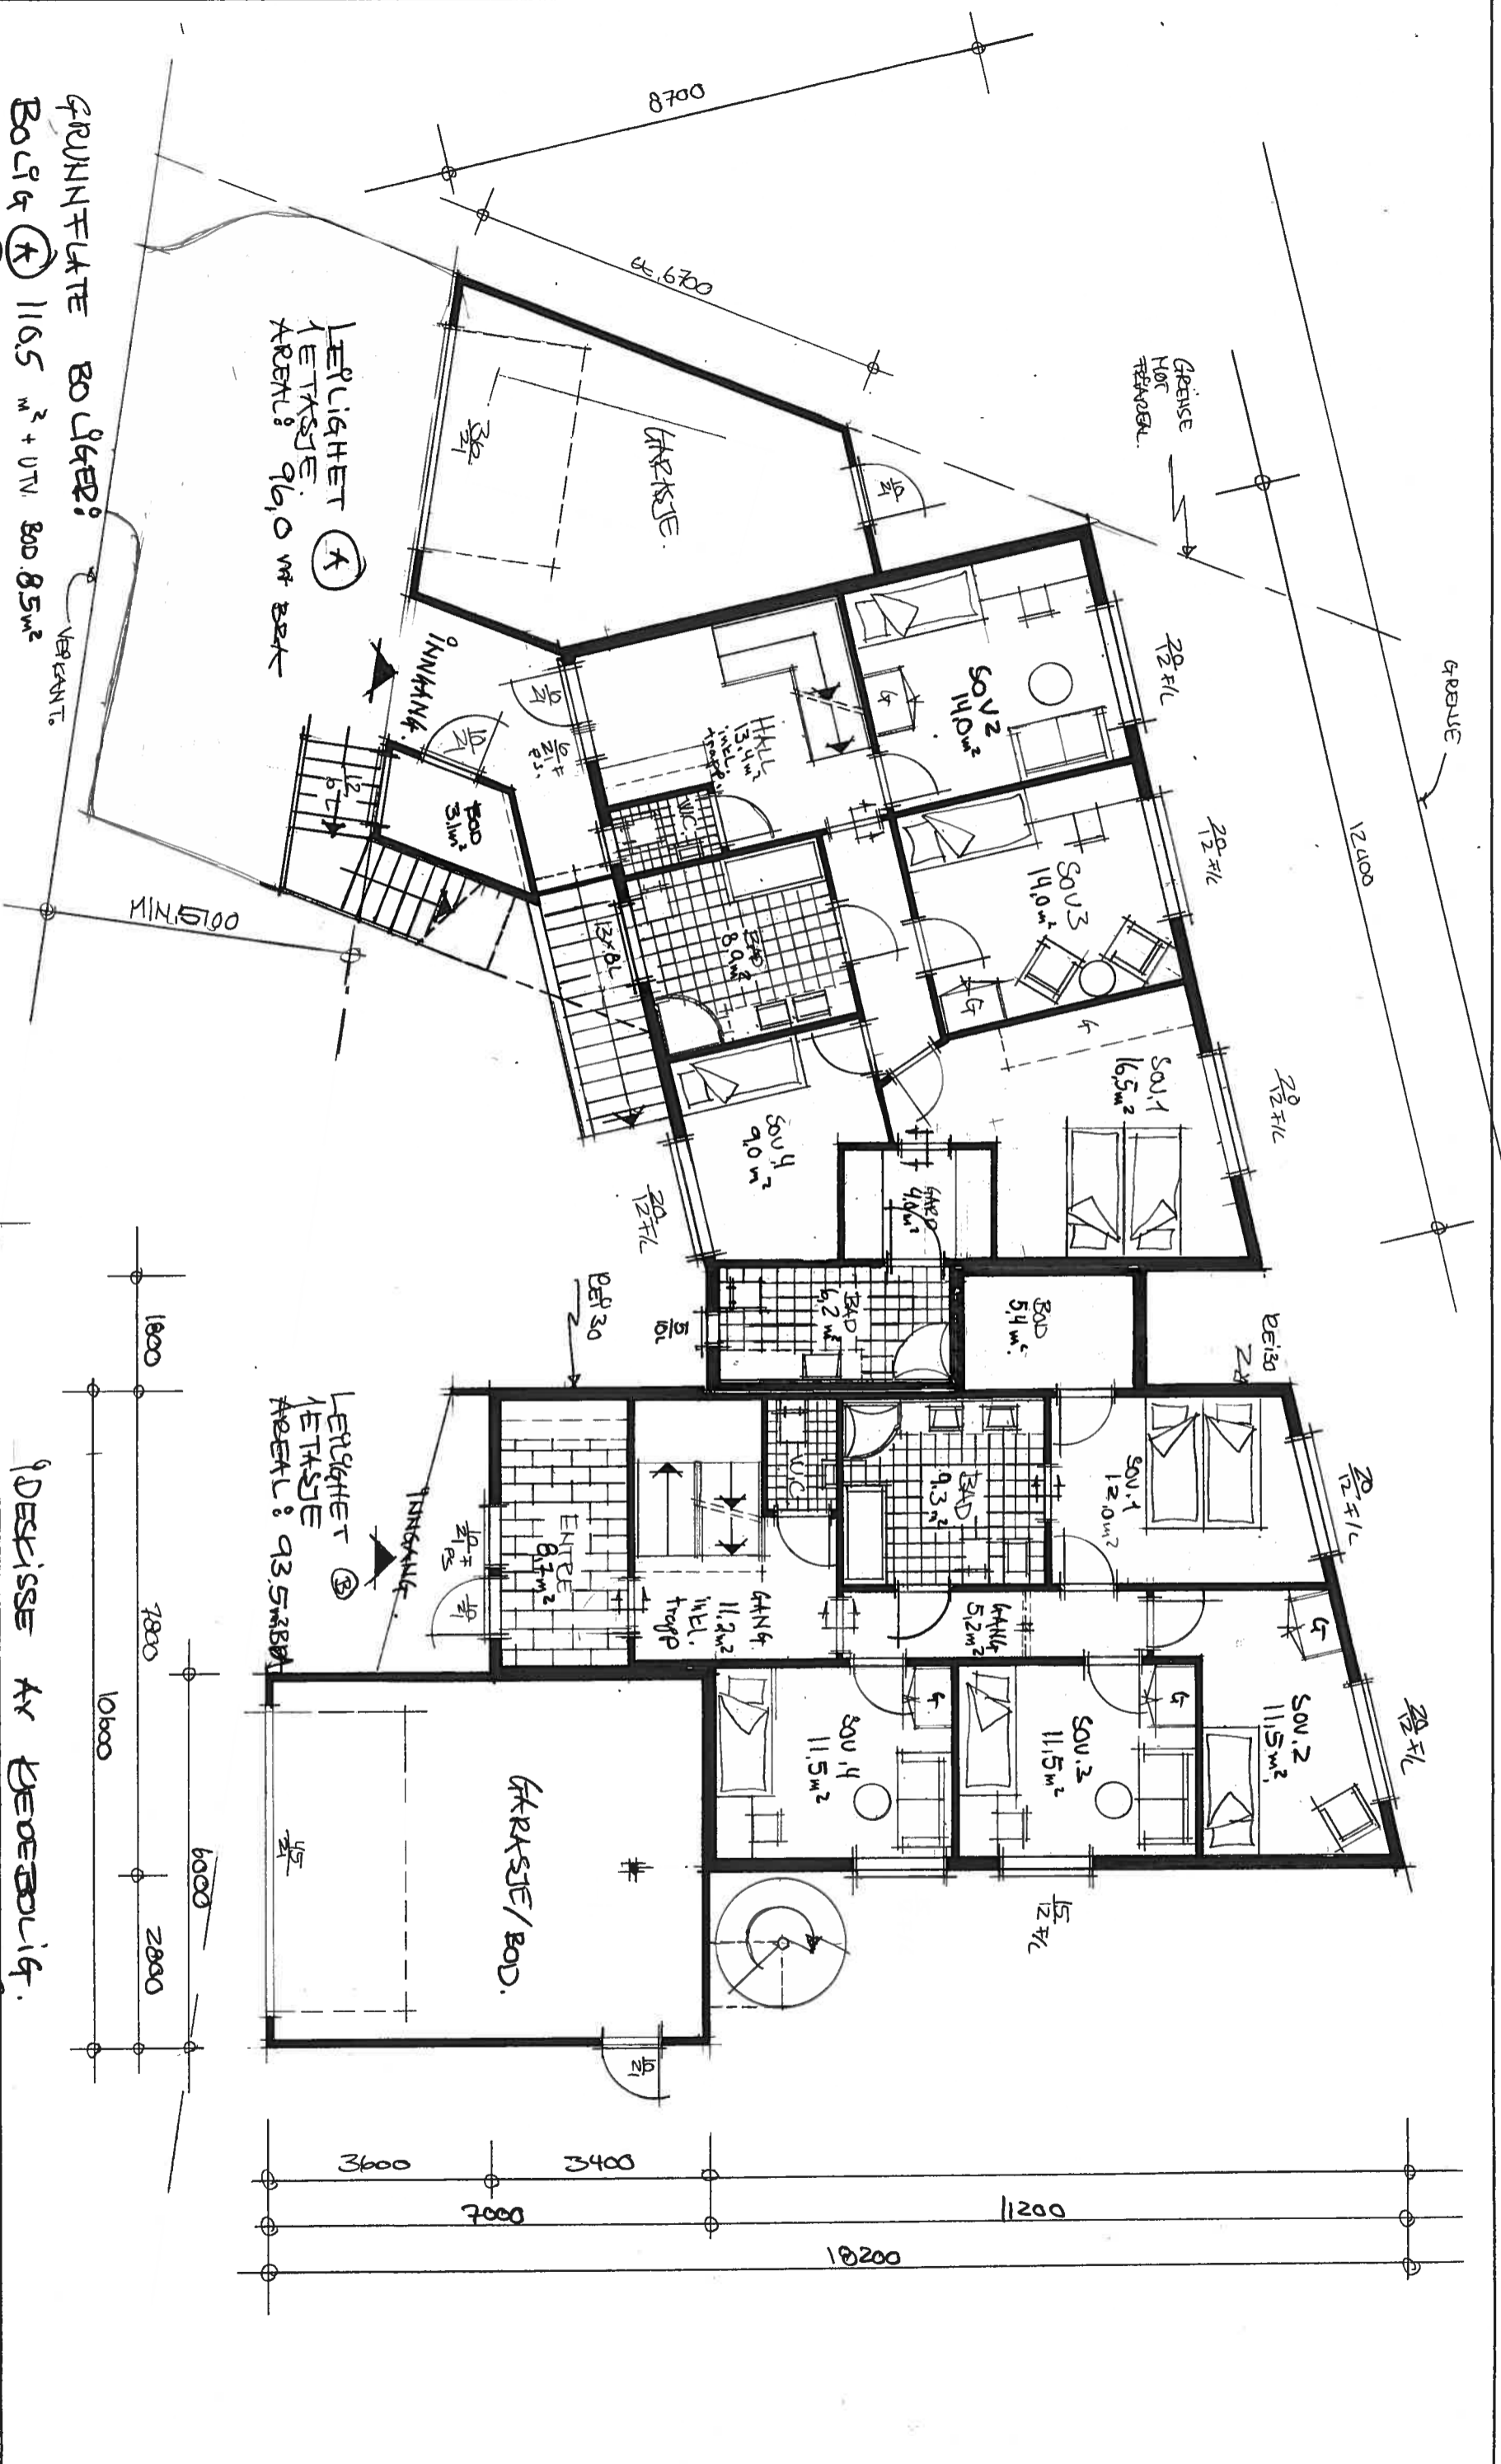

GRUNNFELTET BO UGER:
 BO U 4 (K) 116,5 m² + UTV. BOD. 8,5 m²
 BO U 4 (S) 108,8 m²
 216,5 m² + UTV. BOD. 8,5 m²

TOTT UTNYTTELSE:
 TOTT 683 m² = 2276 m²
 3

KJELLER/UNDERETG.	850/810 m ²	BRÅ (Bruksareal)	BA (Beregnet areal)	ALLE RETTIGHETER TIL DENNE TEGNING TILHØRER ØSTER HUS AS
HØVEDTG./1 ET	96,0/93,5 m ²	TEGN. Eiriksky	DATE: 11.12.14.	
LOFTSETG./2 ET	96,0/88,5 m ²	REV.: 21.6.15		
SUM	2770/263,0 m ²	REV.: 01.03.15		
HYBEL-LEILIGHET	m ²			
BRÅ (Bruks areal)	m ²			


DESIGNE AV BEREDOLIG.


DANIEL GAHEN'SCH OG ANNE CHRISTIN JOHNSEN
 TILTAJNERNER DVM. EDVARD OG ELISABE LUNDE

BYGGERPÅSS: NORMLØVELEN 25 UDØY


KOMMUNE: STAVANGER

MÅL: 1800 TEGN. NR.: 5 BNR: 451

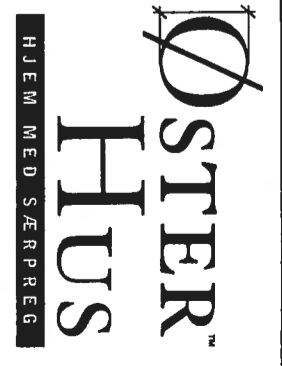

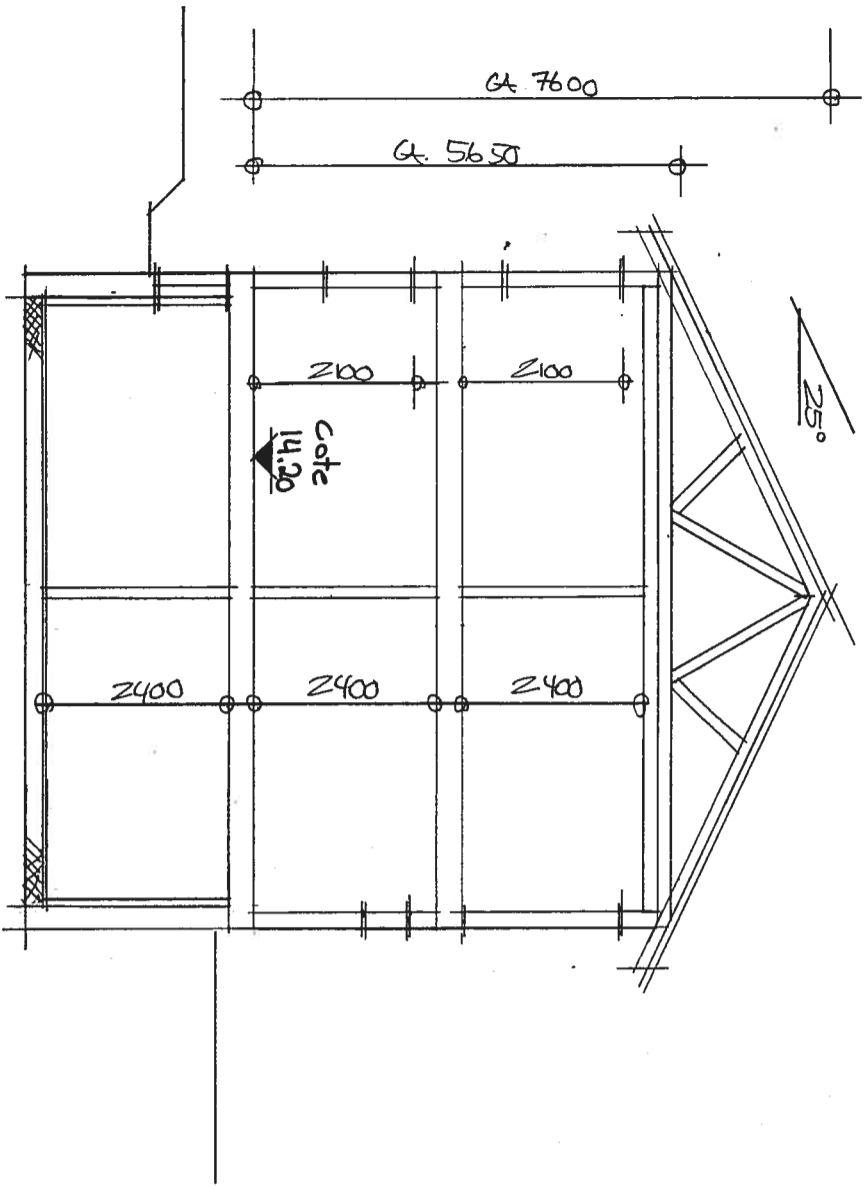

SURT
 Bolig A
 DAN-ELSKER OG ELISABETH LUNDE.

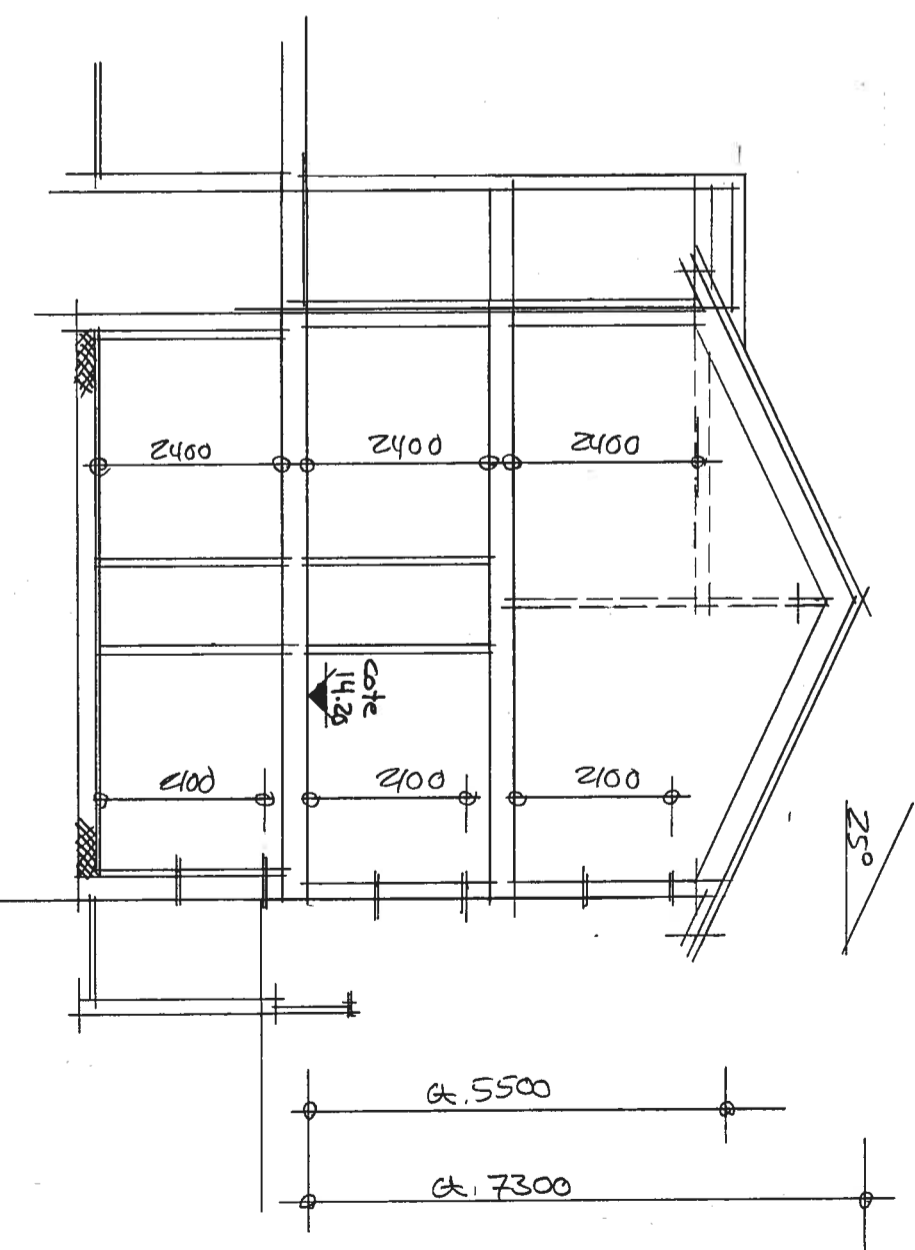

HELLOH-
 BYGG
 (FLATT TAK)
 SURT.
 Bolig B
 DANIEL GAHNBISCH OG
 ANNE CHRISTINE TOHNSSEN.

	BRA (Bruksareal)	BA (Beregnet areal)	Type	DATE
KJELLER/UNDERETG.	m ²	m ²	Elvask	11.12.14.
HØVEDETG.	m ²	m ²	TEGN.	
LOFTSETG.	m ²	m ²	REV: 2.01.15	
SUM	m ²	m ²	REV: 04.03.15	


ALLE RETTIGHETER TIL DENNE TEGNING
 TILHØRER ØSTER HUS AS

ØSTERSISSE AV KJEDEBOLIG

TILTAKSBERE: DANIEL GAHNBISCH OG ANNE CHRISTINE TOHNSSEN	BYGGEPLASS: NORDVINGSTRETA 25 ROAUSØY
MÅL: 1800	TEGN. NR.: STAVANGER
GNR.: 5	BNR.: 457

ØSTER
HUS
 H J E M M E D S A E R P R E G

MÅLES TØHTEUTNYTTELSE:
 TØHTEAREAL $\frac{683m^2}{3} \approx \underline{\underline{227,6m^2}}$
 BRU GR. FIKTE BOUTERER Ø. 220,0m²

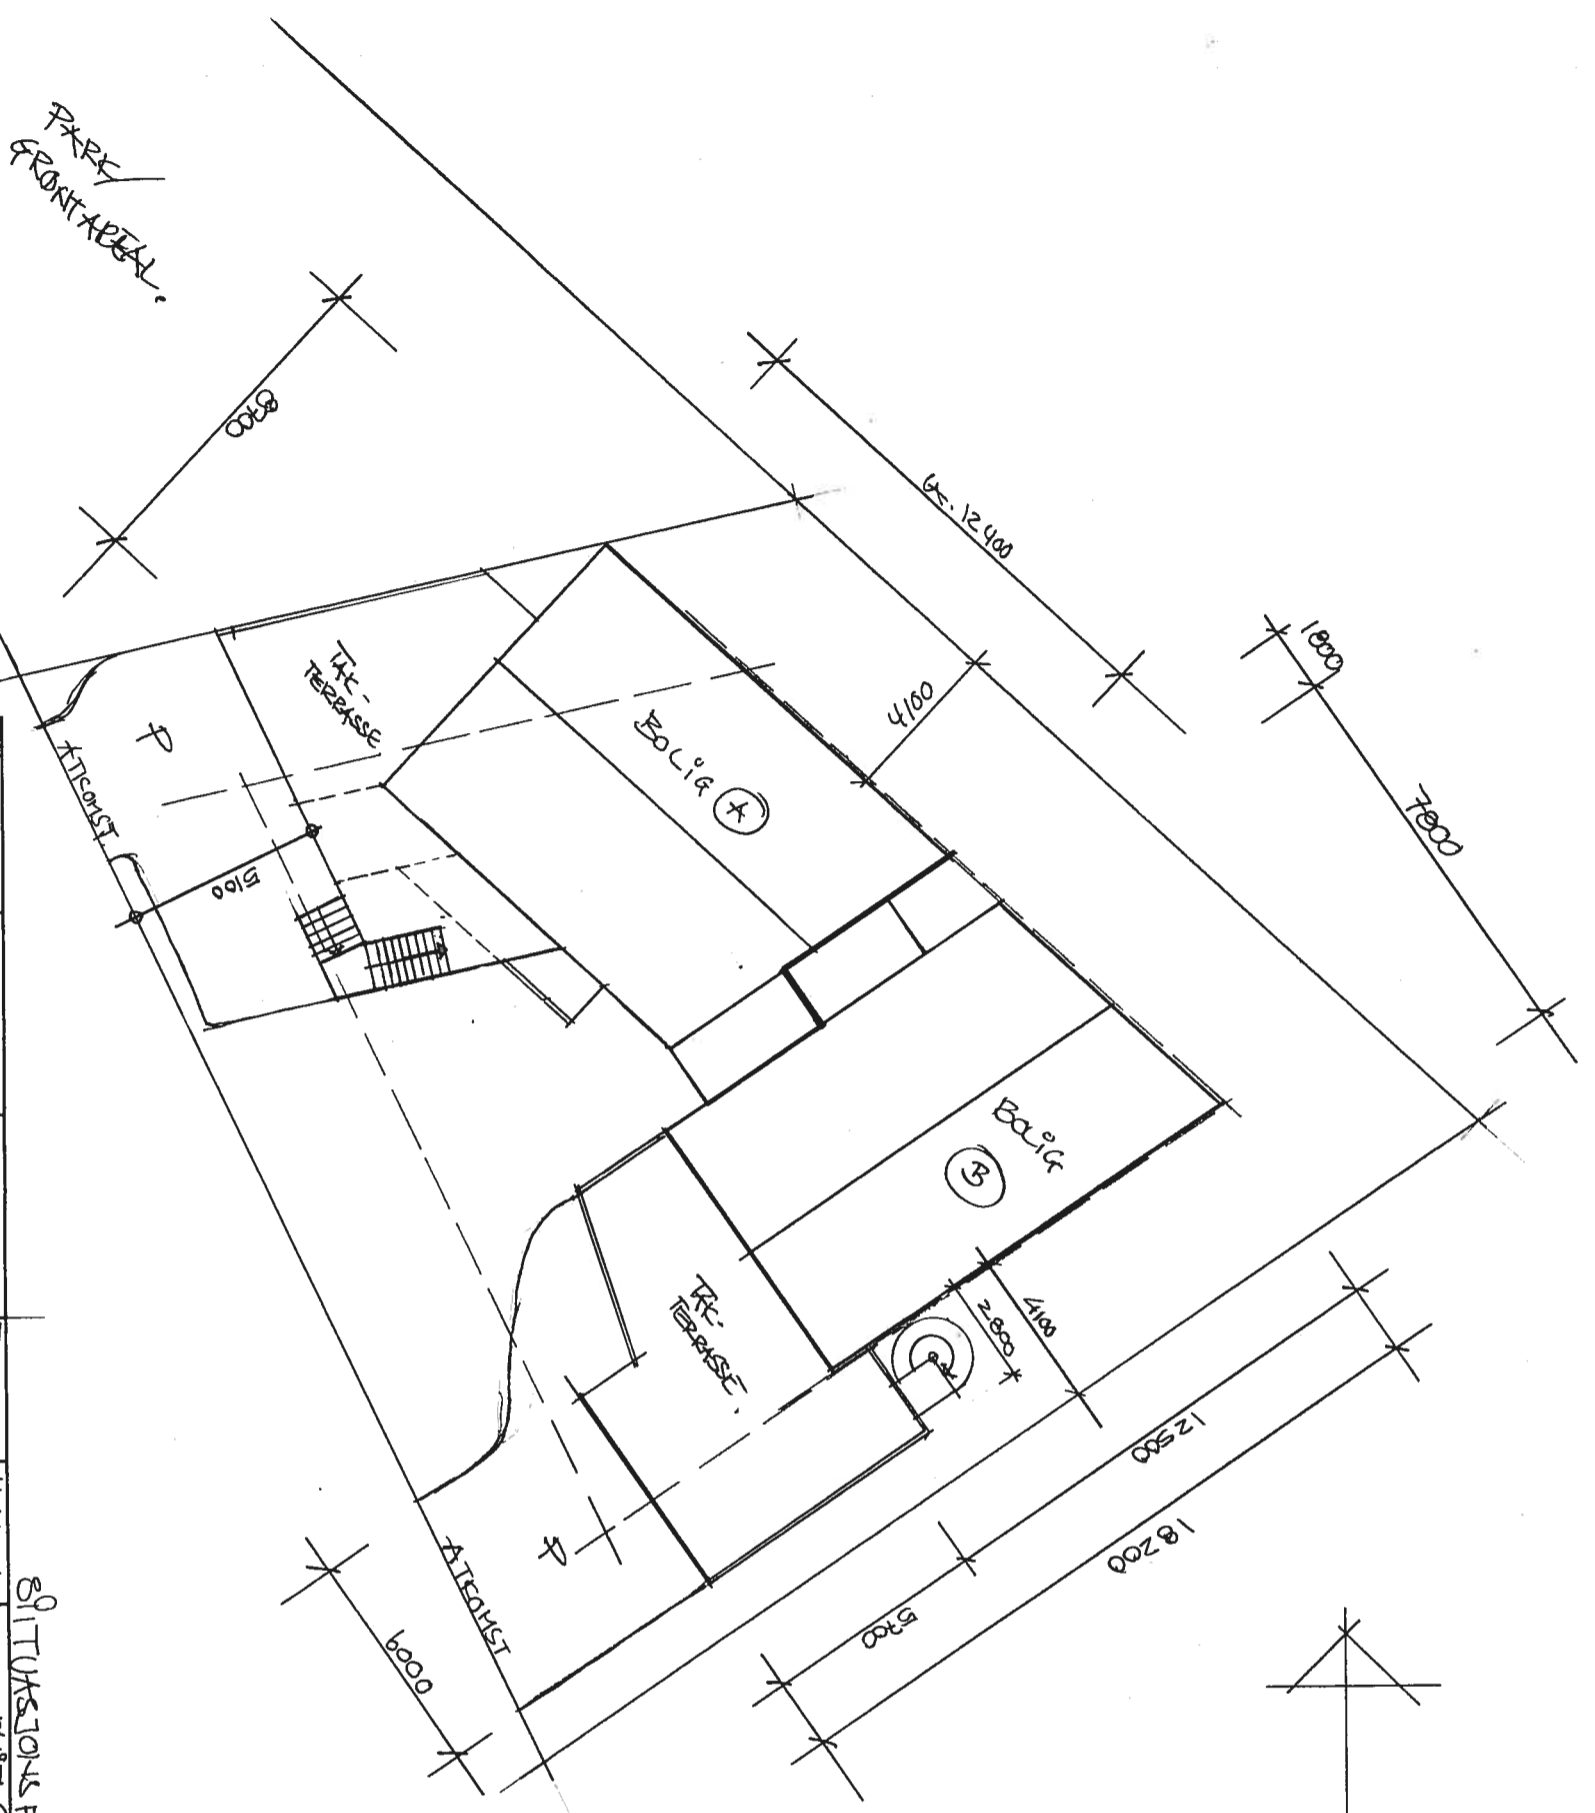

	BRU (Bruksareal)	BA (Beregnet areal)	TEGN.:	DATE:
KJELLER/UNDERETG.	m ²	m ²	ESK	11.12.14
HOVEDETG.	m ²	m ²	REV: 21.01.15	
LOFSETG.	m ²	m ²	REV: 26.01.15	
SUM	m ²	m ²	REV: 03.15	
ALLE RETTIGHETER TIL DENNE TEGNING TILHØRER ØSTER HUS AS				

SITUASJONS PLAN

DANIEL GAVENISCHT OG KNUD CHRISTIAN FORHUSSEN
 TILKNSHVER: DKN-BOKER OG ELSABETH LUNDE
 BRIGEPASS: NORDVIGVEIEN 25 BAKKBY
 KOMMUNE: SKIDNÆS
 MAL: 18100 TEGN. NR.: GNR.: 5 BNR.: 451



Situasjonskart



STAVANGER KOMMUNE

Gnr: 5
Bnr: 451
Eiendommens adresse: Nordvikveien 25
Hjemmelshavere: CAMENISCH DANIEL
JOHNSEN ANN-CHRISTIN

Målebrev koordinatbestemt: Ja
Eiendommens areal (m²): 683

Østera Hus 4/s 04.03.15:te
Geodataavdelingen
04.11.2013 Roy Sjonfell

Koordinatsystem: Euref89
Høydegrunnlag: NN1954
Målestokk: 1:500
Ekvidistanse: 1meter

