


FASADE SØR-ØST

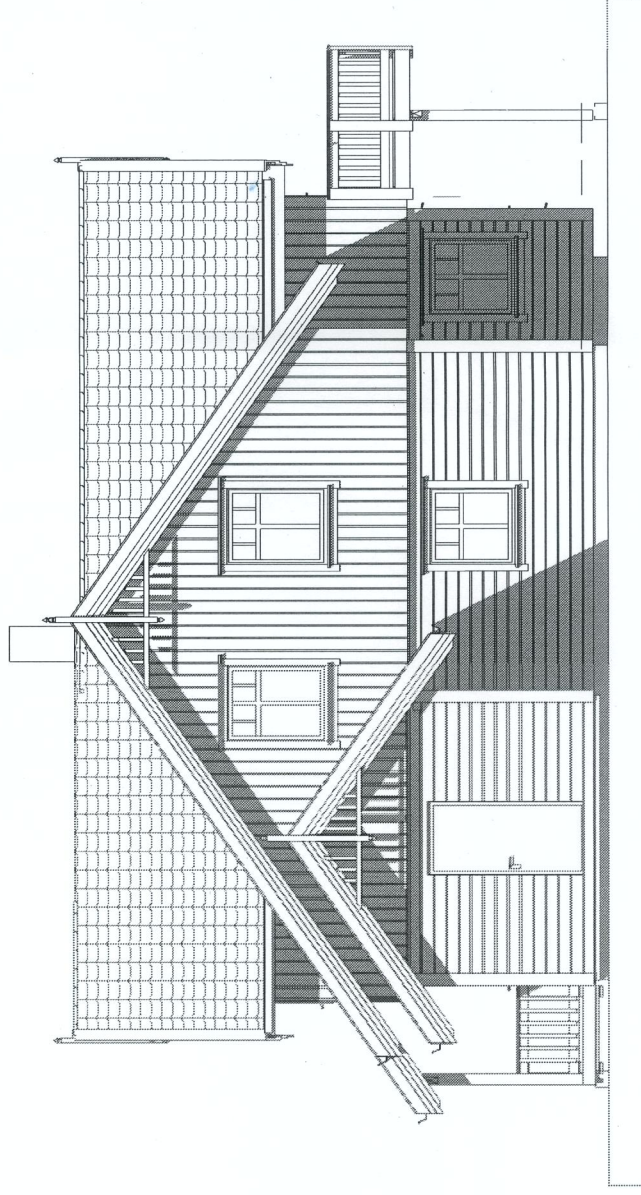

FASADE NORD-VEST

Fasader

Målestokk
1:100

Index