


EKSISTERENDE INSTALLASJON - STIGELEDNINGSKJEMA

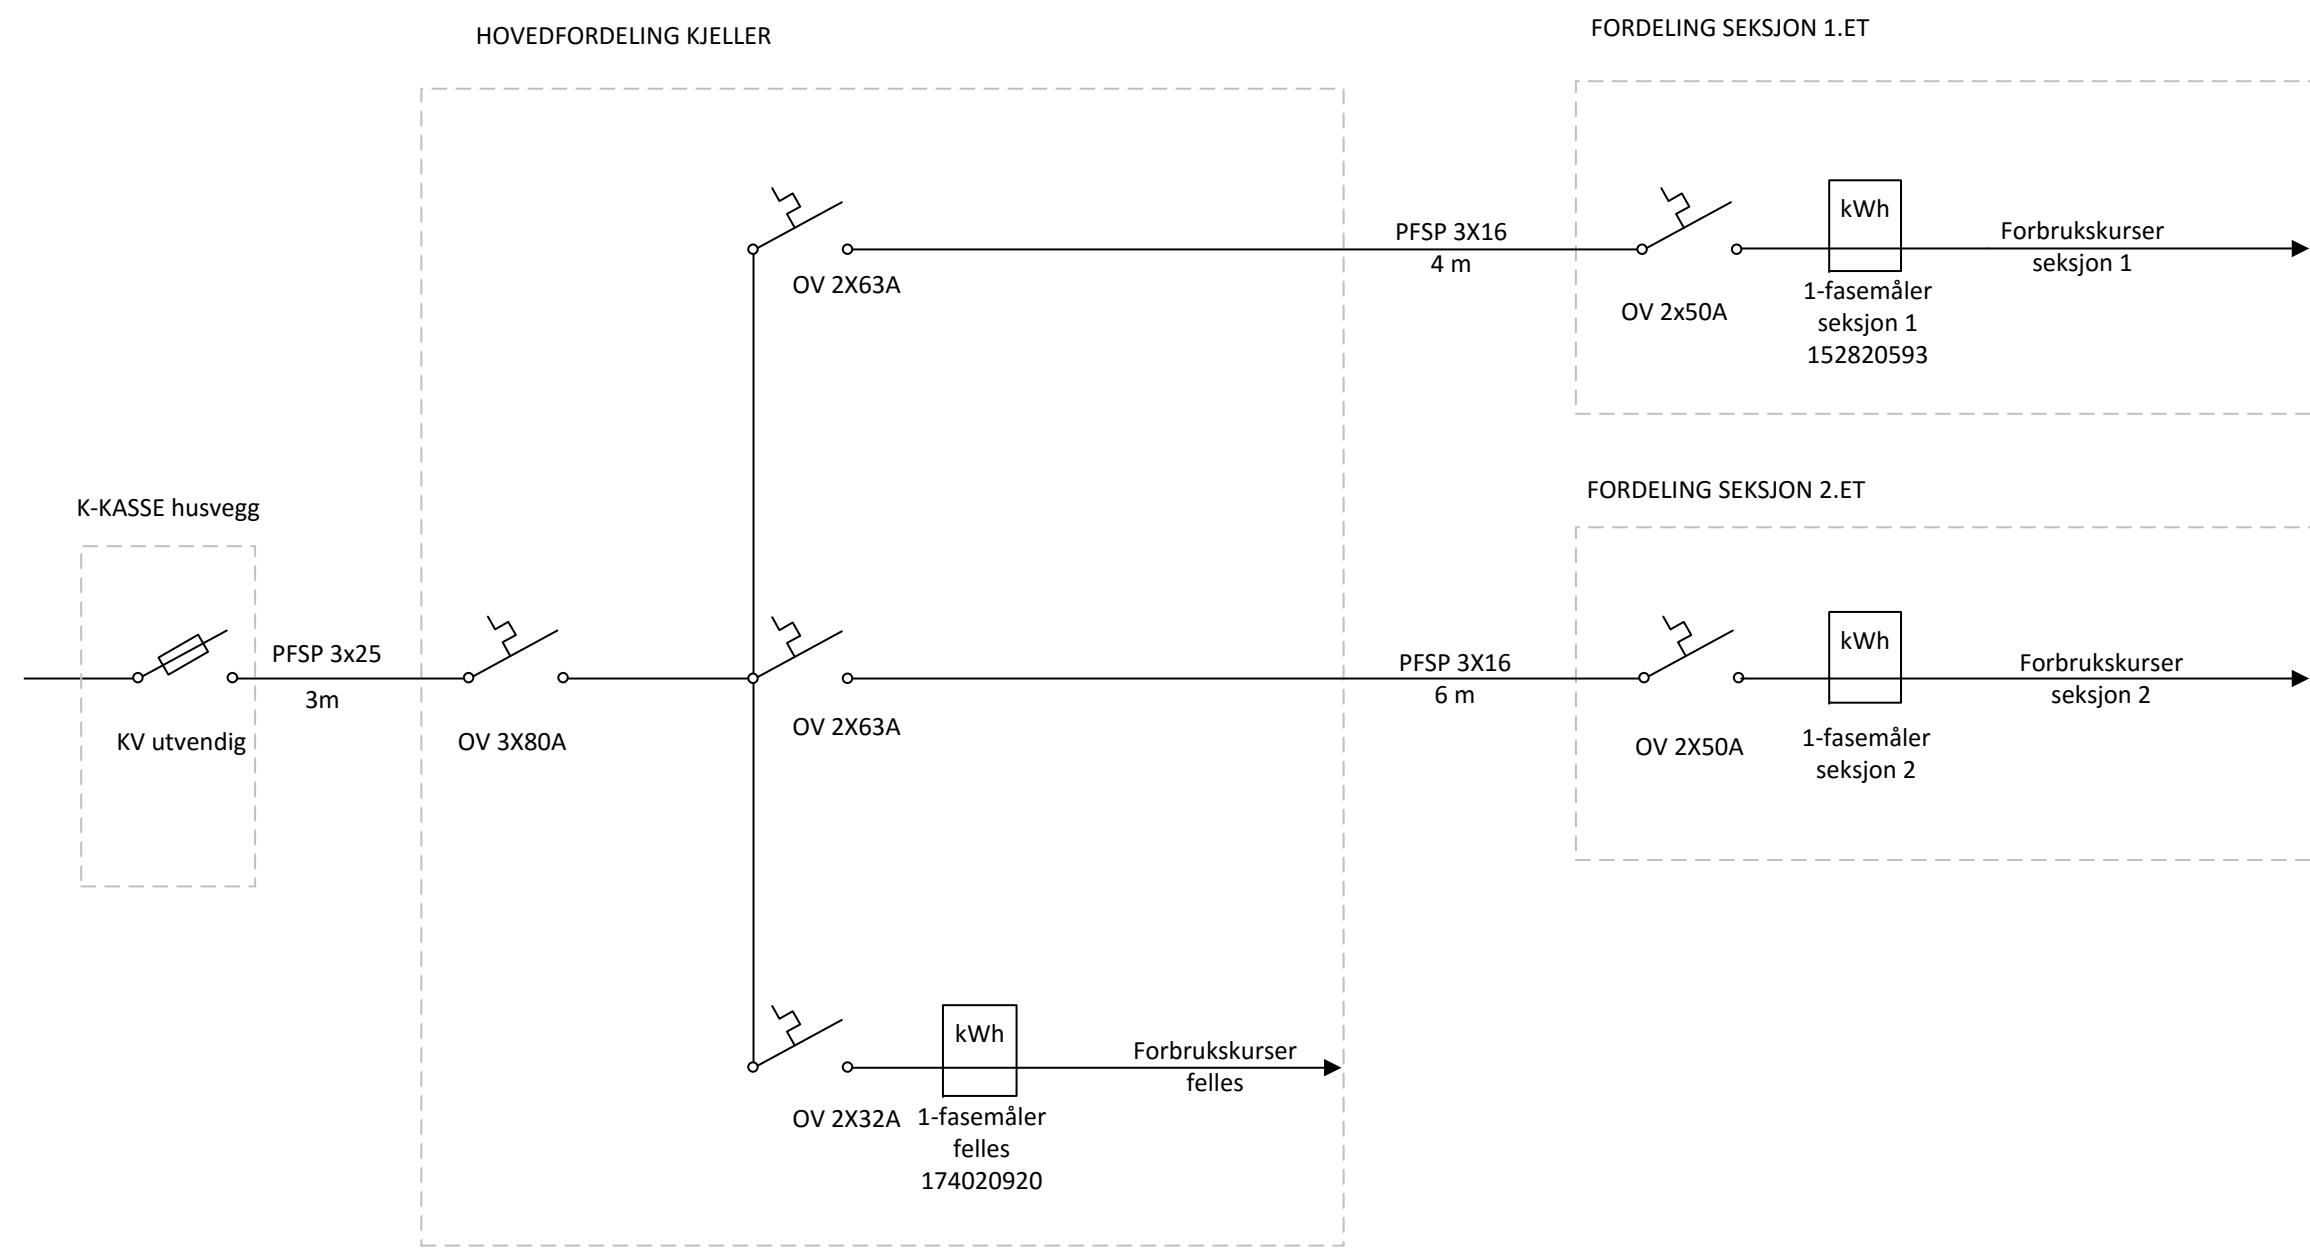

MED TILBYGG - STIGELEDNINGSSKJEMA

