


UNDERETASJE

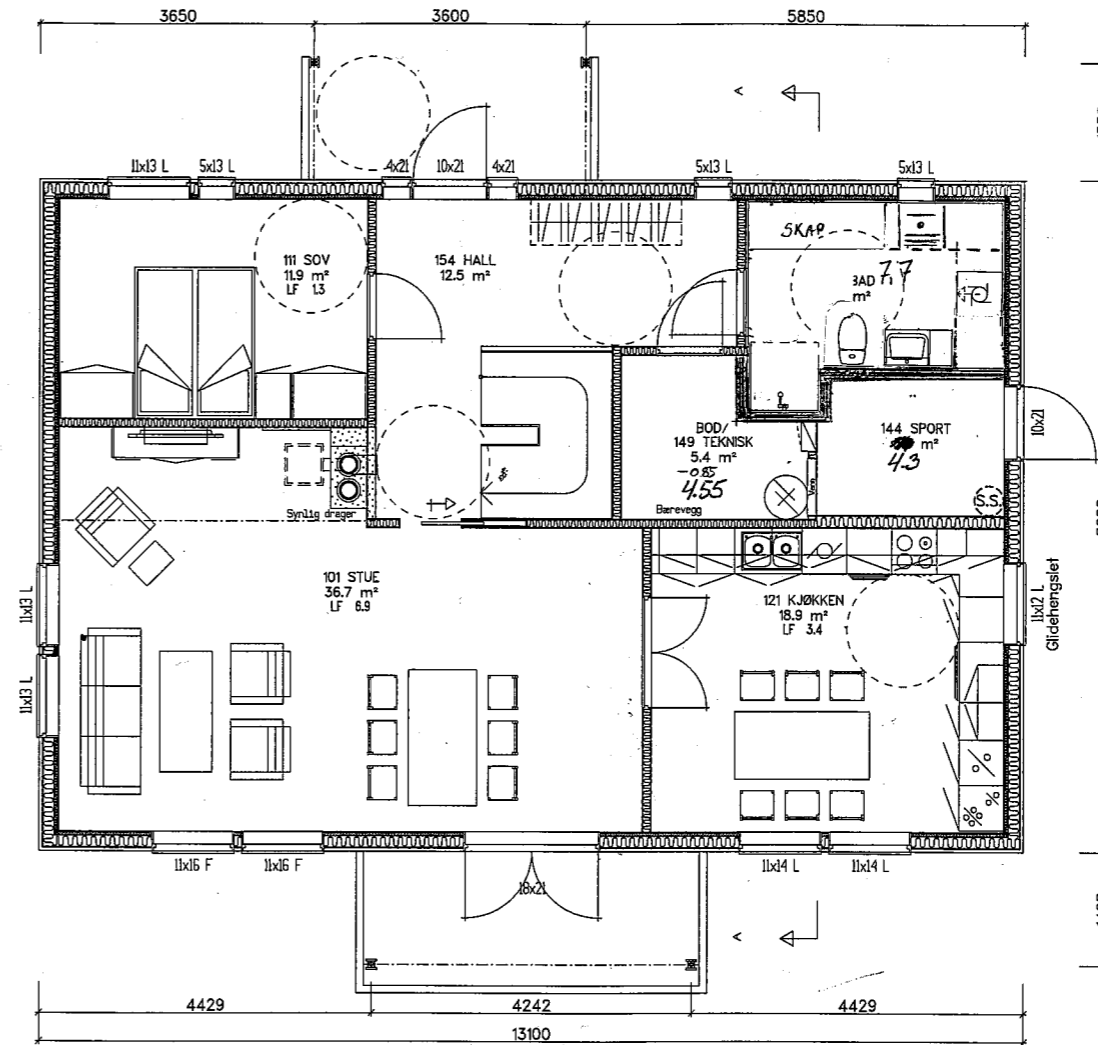

1. ETASJE

AREAL	BRA	P-Rom
Bileilighet	74.5	63.0
Underetasje/Kjeller	24.2	6.6
Hovedplan/1.etg.	105.3	94.6
Loftplan/2.etg.	77.1	75.4
Garasje/Utv. bod		
SUM Hovedleilighet	206.6	176.6
Loft-bredde ved 1,9m høyde:	4.500	
Bebygd areal, BYA :	131.4	
Diverse :		

Rev.nr. 1 | Rev: Utvidet bad-vaskerom hovedplan, skyllekum på vask i underetasje | Flyttet Brenn-Lyvegg i stue



Hustype  
**AURORA TO**

Tegning  
**PLAN**

Tiltakshaver:  
Byggeplass :  
Kommune :

Målestokk : 1 : 100 | Dato: 30.04.2009 | Arkivnr. : V705  
Arkitekt : Karin Remmen | DAK av : HPM

Nr. **A01+**

Kontr.: HPM  
Dato: 30.04.2009

Denne tegning tilhører Nordbohus AS. Etterligning kfr. lov om åndsverk av 12.5.1961.