


Nord

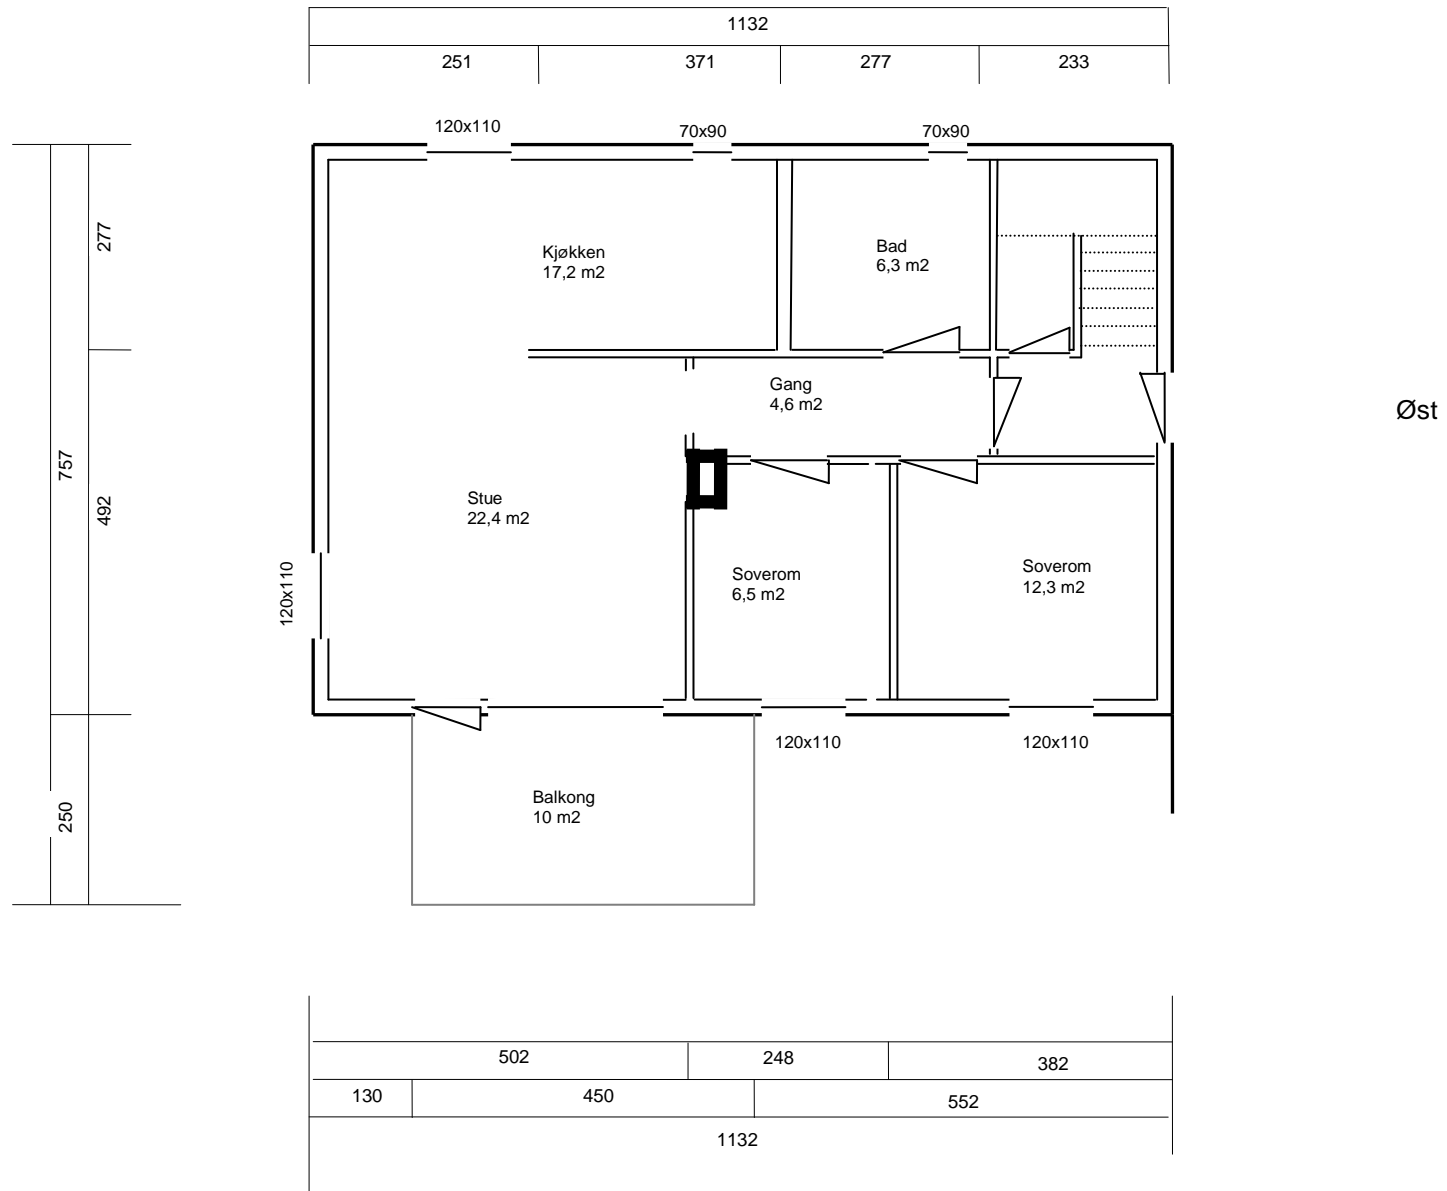

Plantegning facade øst

