


Biteilighet målt
til 50,0 m² BRA
(Grense for pipe.)

Yttervegger
i 25 cm iso-
leca + 10 cm
isoleret bindverdy.

Molina spes.
U. etg.
Bredesen/Hellum
2/6 - 10 Jont.
M: 1:100

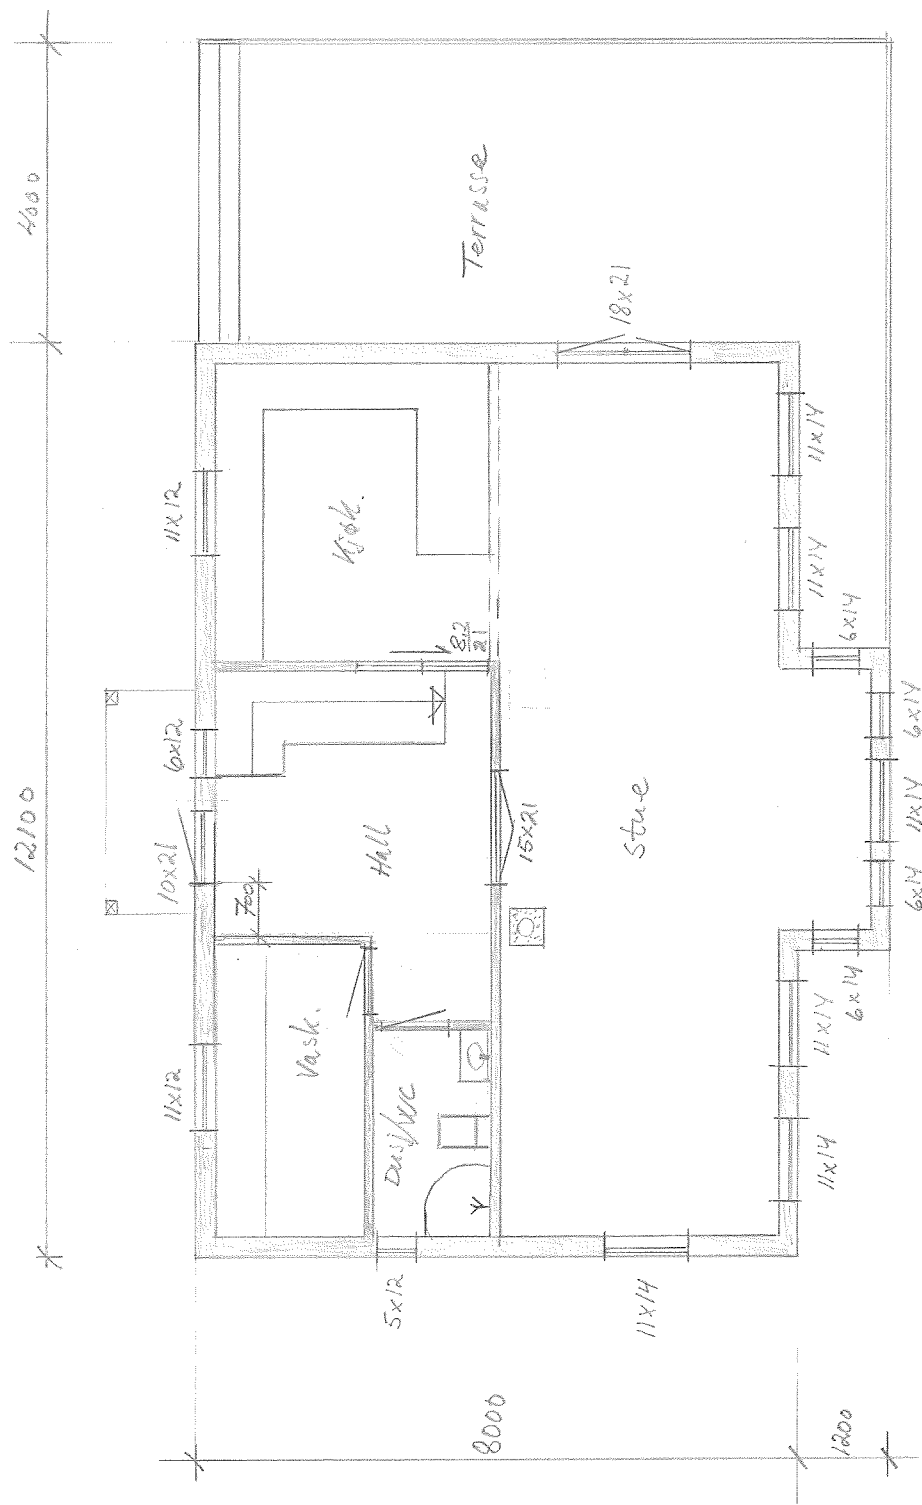

Moline spes
 1. etg
 Bredeesen / Hellum
 2/6 - 10 Jon F.
 M: 1:100

Tegning: Lofts Etasje

Type nr:

MOLINA A1

Dato: 01.06.07

Byggherre:

*Brødsean
Hellem.*

BYA.:

BRA.: 70.5m²


Grunnfl.:

Prosjektnr:

Målestokk: 1:100

BLÅ BOLIG
8905 Brønnøysund

Kopiering eller ulovlig bruk av
tegninger, medfører
erstatningsansvar.

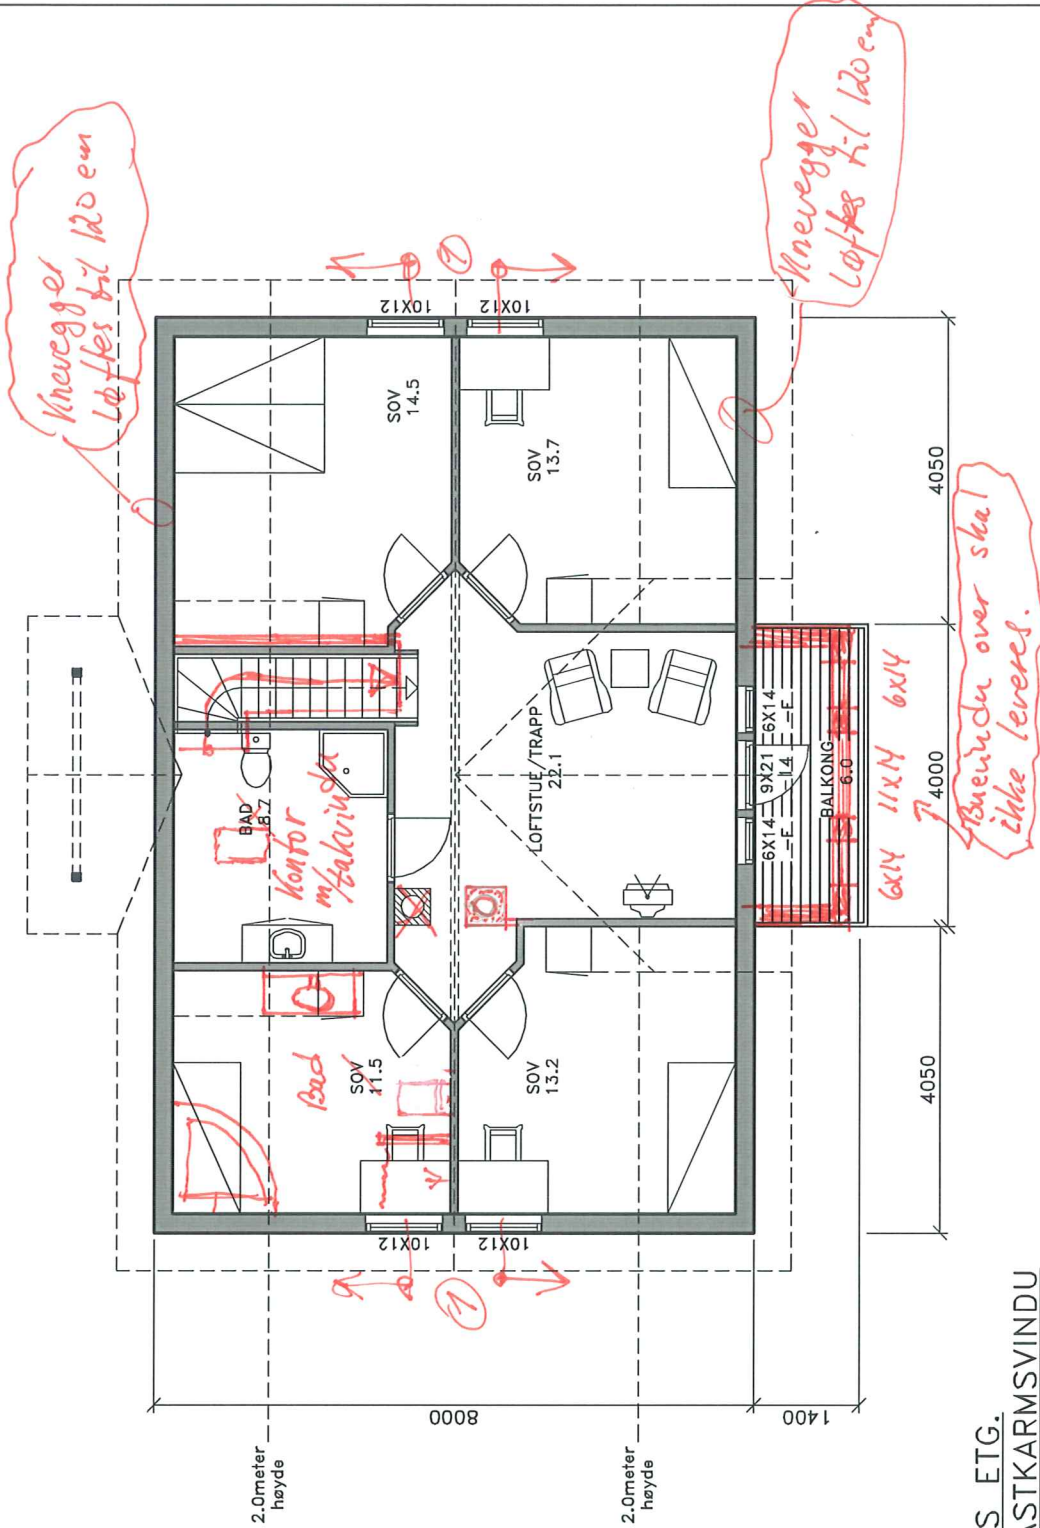

LOFTS ETG.

F=FASTKARMSVINDU

==== = Synlig drager

Innvendig dører =90x210cm

Loft dører =80x200cm

⊙ Vinduene flyttes fra hverandre mest mulig.

Benveindu over skal ikke leveres.

Knevegger Løstes til låøem

Knevegger Løstes til låøem