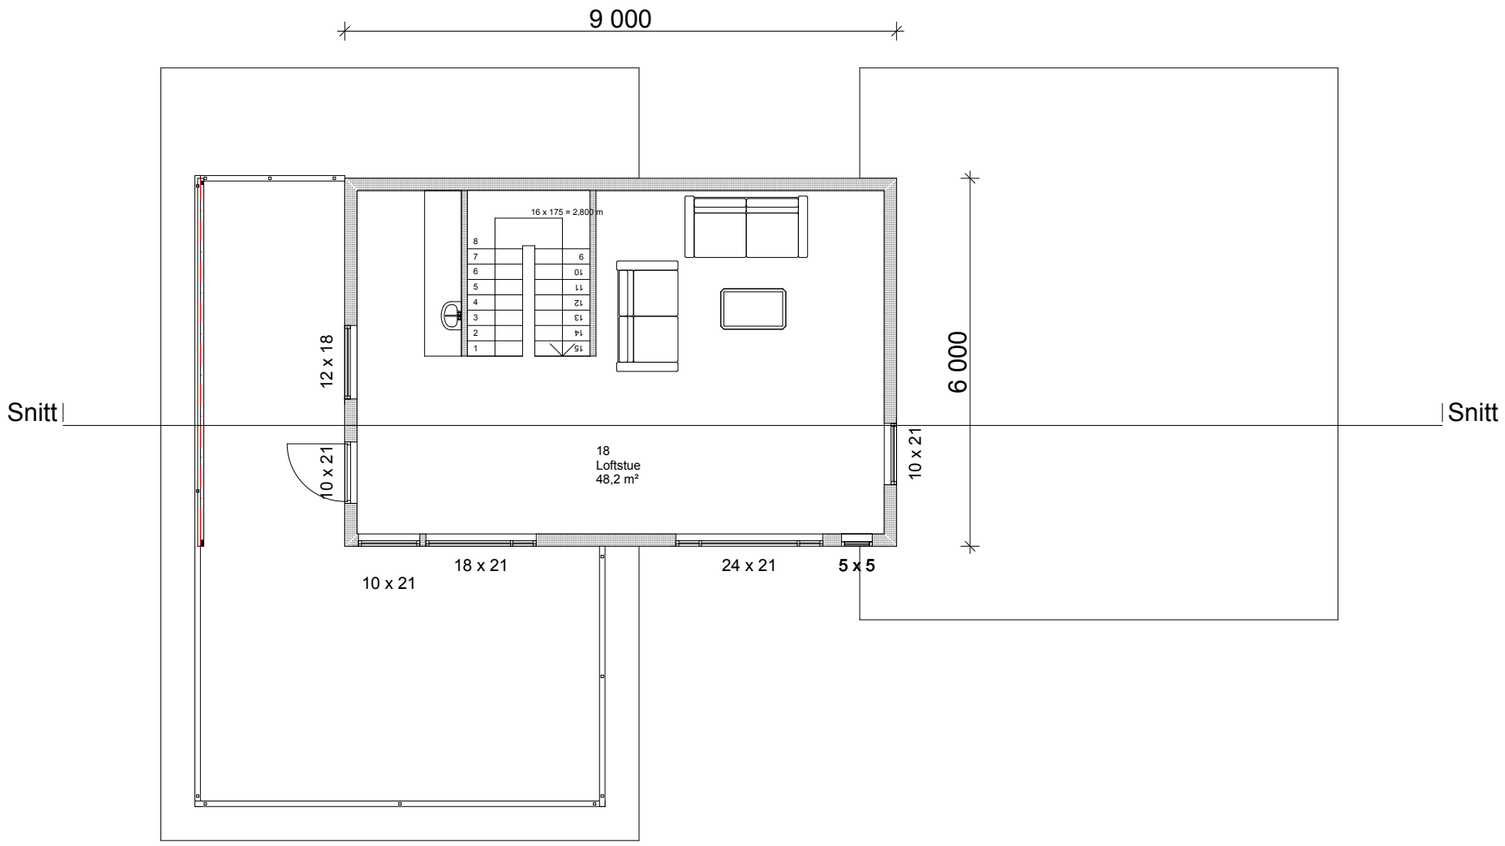

Index	Dato	Beskrivelse	Sign

Prosjekt:

Tiltakshaver:
U- 170

Prosjekterende:
URBANHUS

© Alle rettigheter tilhører utførende for prosjekteringen, kopiering eller bruk av disse tegningene er forbudt uten skriftlig samtykke

Dato:

Tegning:
3. Etg

Målestokk:
1:100

Tegningsnr.:
A20-1