

Fasade mot




Fasade mot

Ferdig planert terreng  
 Bak / under terreng  
 Eksisterende terreng


UTFORMING AV TILTAK BEKREFTES FOREVIST:

Nabo.nr.	G.nr.	Br.nr.	Dato	Sign.
Nabo.nr.	G.nr.	Br.nr.	Dato	Sign.
Nabo.nr.	G.nr.	Br.nr.	Dato	Sign.
Nabo.nr.	G.nr.	Br.nr.	Dato	Sign.

Tiltakshaver: Maren Kathrin og Odd M. Mørk		 <b>VestlandsHus</b> TRYGGE HJEM Tegningsnr. 501 Prosj.nr. 285p	
Leverandør: VestlandsHus Stryn AS			
Hustype: Spesial	Fasade 1-2	DATO 10.02.10 på	
Byggeplassens adresse: Hogane, Stryn kommune.		REV.1 19.04.10 opv	
ARKIV NR.		REV.2	
G.nr.   Br.nr.   ER TEGNING KONTROLLERT I H.T. SJEKKLISTER ?		REV.3	
Nei		SKALA 1 : 100	
VestlandsHusgruppens arkitektkontor – 6018 Alesund – Tlf. 70 17 89 00		 DATA DESIGN SYSTEM	
TEGNINGEN MÅ HVERKEN HELT ELLER DELVIS KOPIERES ELLER BENYTTES VED TILTAK SOM VESTLANDSHUS IKKE MEDVIRKER I.			

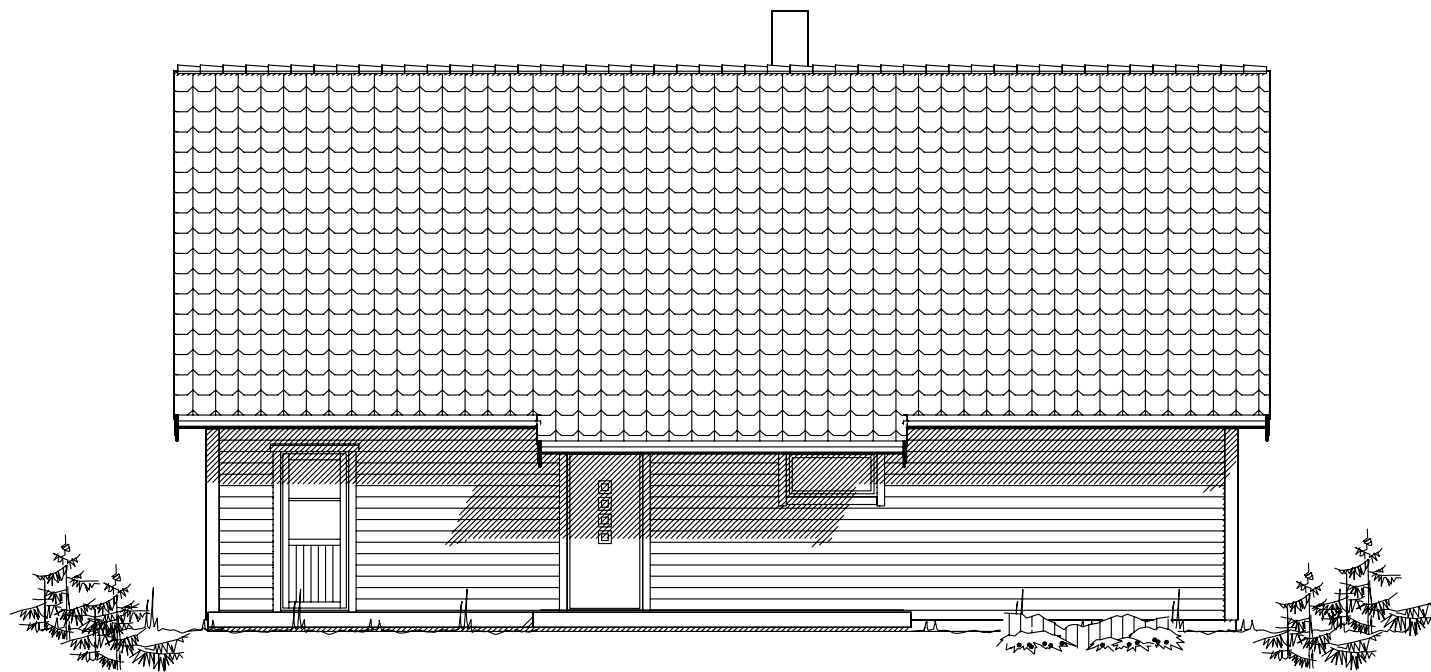


Fasade mot

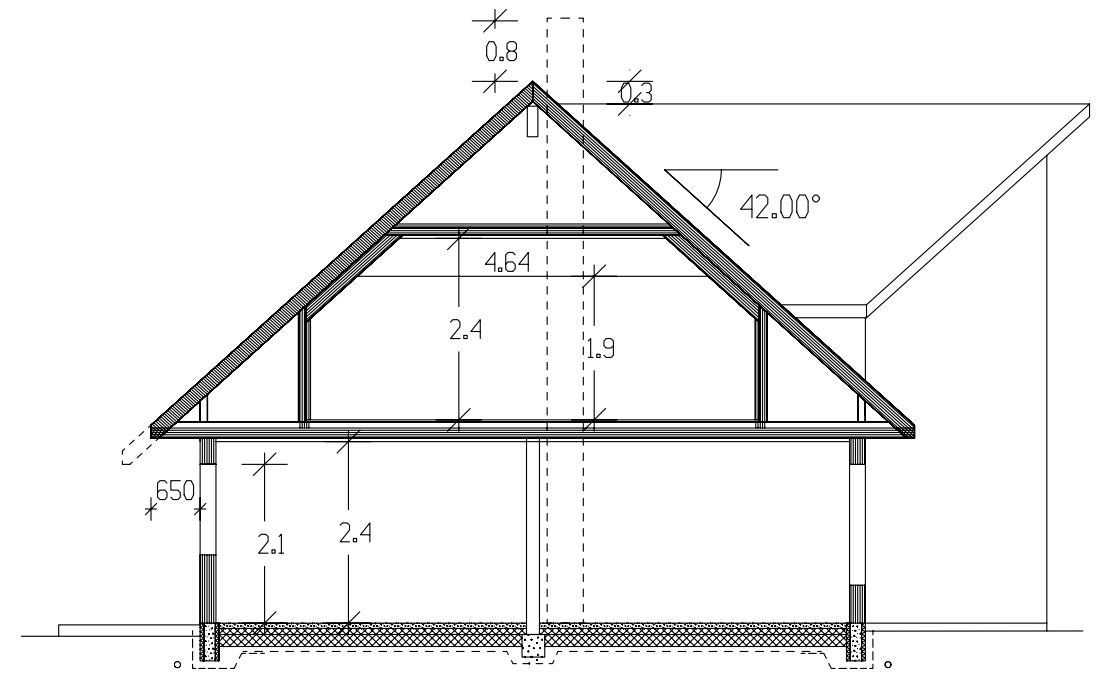




SNITT



Fasade mot

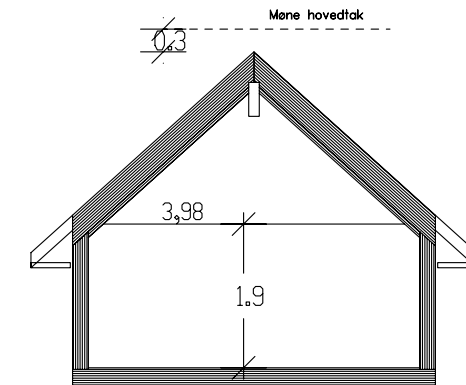



Snitt - mønt ark.

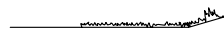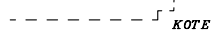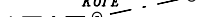 Ferdig planert terreng  
 Bak / under terreng  
 Eksisterende terreng

UTFORMING AV TILTAK BEKREFTES FOREVIST:

Nabo.nr.	G.nr.	Br.nr.	Dato	Sign.
Nabo.nr.	G.nr.	Br.nr.	Dato	Sign.
Nabo.nr.	G.nr.	Br.nr.	Dato	Sign.
Nabo.nr.	G.nr.	Br.nr.	Dato	Sign.

Tiltakshaver: Maren Kathrin og Odd M. Mørk		 <b>VestlandHus</b>	
Leverandør: VestlandsHus Stryn AS			
Hustype: Spesial	Fas. 3-4 /Snitt	DATO 10.02.10 på	<b>TRYGGE HJEM</b> Tegningsnr. 502 Prosj.nr. 285p
Byggeplassens adresse: Hogane, Stryn kommune.		REV.1 19.04.10 opv	
ARKIV NR.		REV.2	
G.nr.   Br.nr.   ER TEGNING KONTROLLERT I H.T. SJEKKLISTER ?		REV.3	SKALA 1 : 100 
Nei		SKALA 1 : 100	
<b>VestlandsHusgruppens arkitektkontor – 6018 Alesund – Tlf. 70 17 89 00</b> TEGNINGEN MÅ HVERKEN HELT ELLER DELVIS KOPIERES ELLER BENYTTES VED TILTAK SOM VESTLANDSHUS IKKE MEDVIRKER I.			

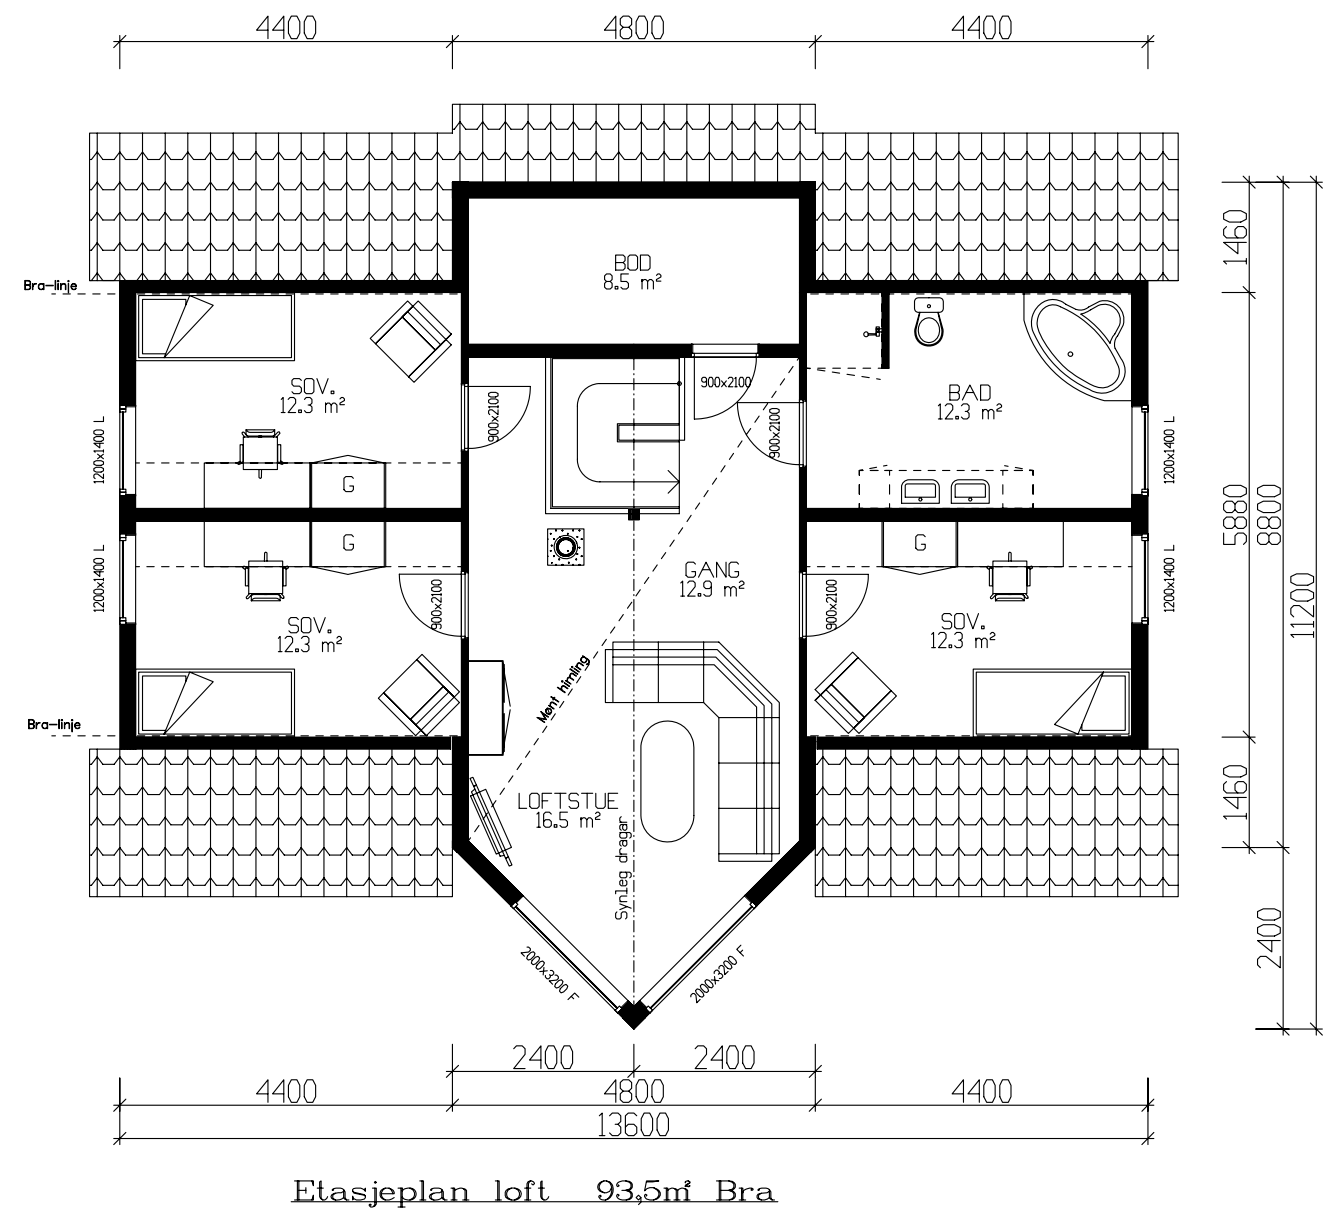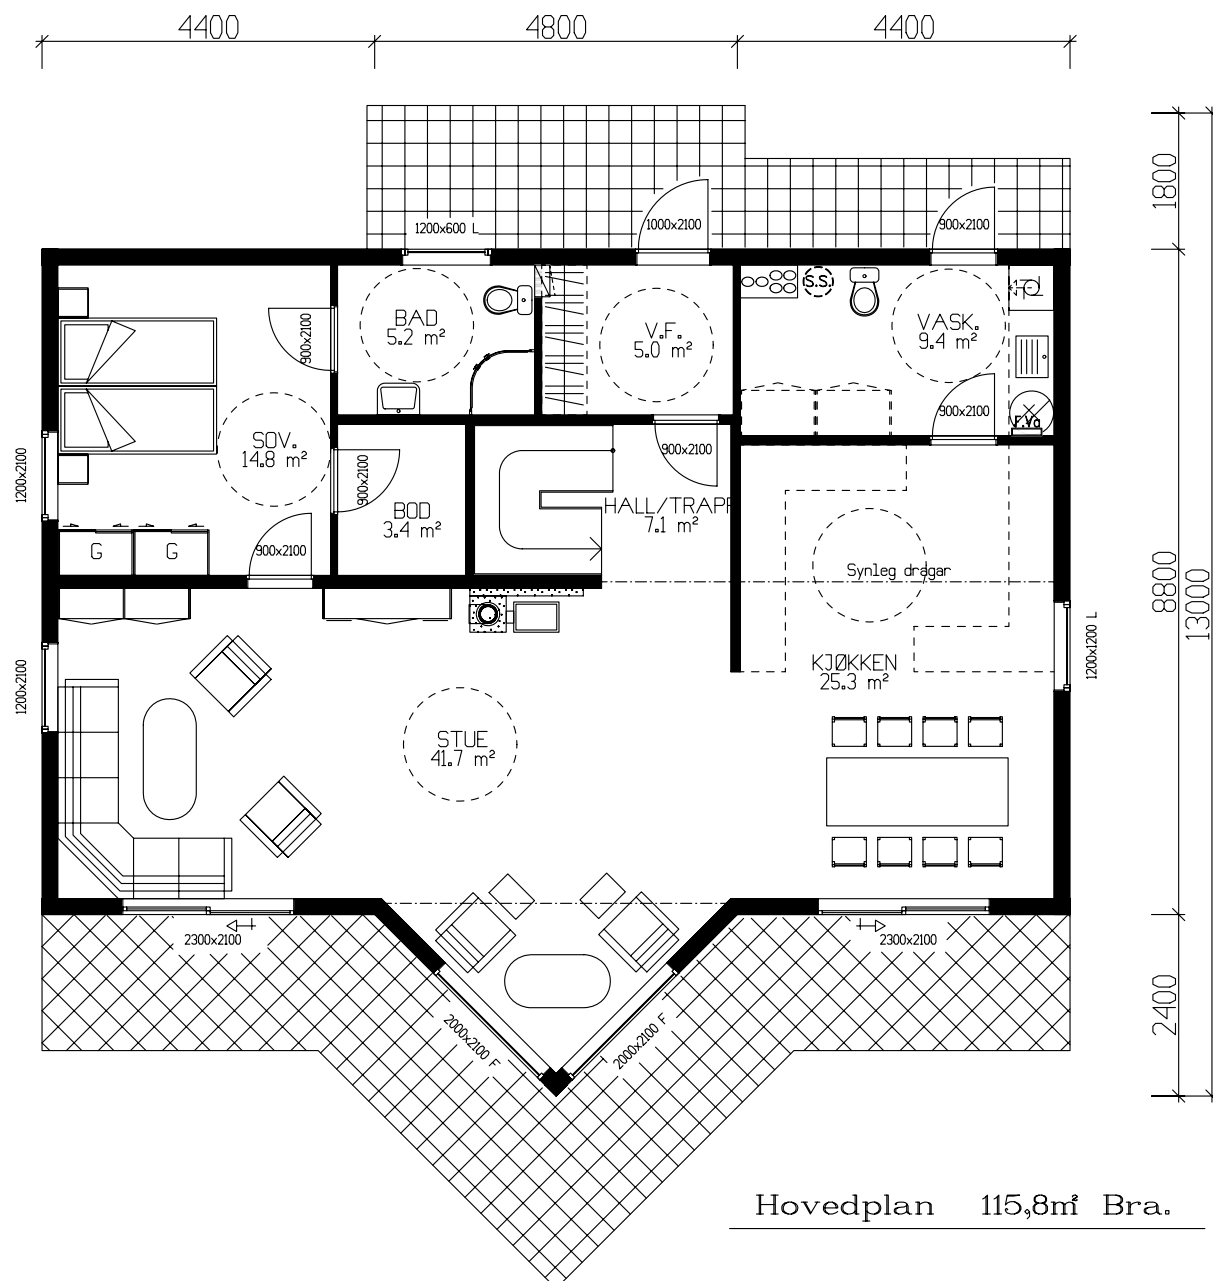

NB!! Takstollev. må kontaktast ang. den ev. mønte himlinga.

NB! Ved innhenting av pristilbud av ytterdører og vindu, må forutsetningen i varmetapsberegning legges til grunn. Her blir det forutsatt en maksimal, gjennomsnittlig U-verdi til ytterdører og vindu for bygget. Gjennomsnittlig U-verdi er her: \_\_\_\_\_

Sportsbod i garasje.

Arealberegninger 1 hht. NS 3940	Bruksareal BRA 1 m	
	Pr etasje	Sum BRA
H. etg. plan	115.8	115.8
2. etg. plan	93.5	93.5
SUM :	209.3	209.3
BYA :	125.4	125.4
Loftbredde v/1.9m	4.6 m	

Grunnflate/ fotavtrykk : 125.4

Tiltakshaver: Maren Kathrin og Odd M. Mørk		 <b>TRYGGE HJEM</b>	
Leverandør: VestlandHus Stryn AS			
Hustype: <b>Spesial</b>		Planer	
Byggeplassens adresse: <b>Hogane, Stryn kommune.</b>		ARKIV NR.	
G.nr.	Br.nr.	ER TEGNING KONTROLLERT I H.T. SJEKKLISTER ?	
		Nei	
<b>VestlandHusgruppens arkitektkontor – 6018 Alesund – Tlf. 70 17 89 00</b>			
TEGNINGEN MÅ HVERKEN HELT ELLER DELVIS KOPIERES ELLER BENYTTES VED TILTAK SOM VESTLANDSHUS IKKE MEDVIRKER I.			

DATO 10.02.10 på  
 REV.1 19.04.10 opv  
 REV.2  
 REV.3  
 SKALA 1 : 100  
 DATA DESIGN SYSTEM  
 TegnIngsnr. 503  
 Prosj.nr. 285p