

Tegning: Plan sokkel

Type nr:

MOLINA
A17

Dato: 29.06.10

Rev.: 30.06.10
09.08.10

Byggherre:

Monica Bredesen
og Arve Hellum
Søthørgutua
2770 Jæren

BYA.:

BRA.: 57.7+25.4m²

Grunnfl.: 101.6m²

Prosjektnr: 615


Tegningsnr: 524 A17

Målestokk: 1:100

Sign.: LSI

BLÅ BOLIG

8905 Brønnøysund
Kopiering eller ulovlig bruk av
tegninger, medfører
erstatningsansvar.

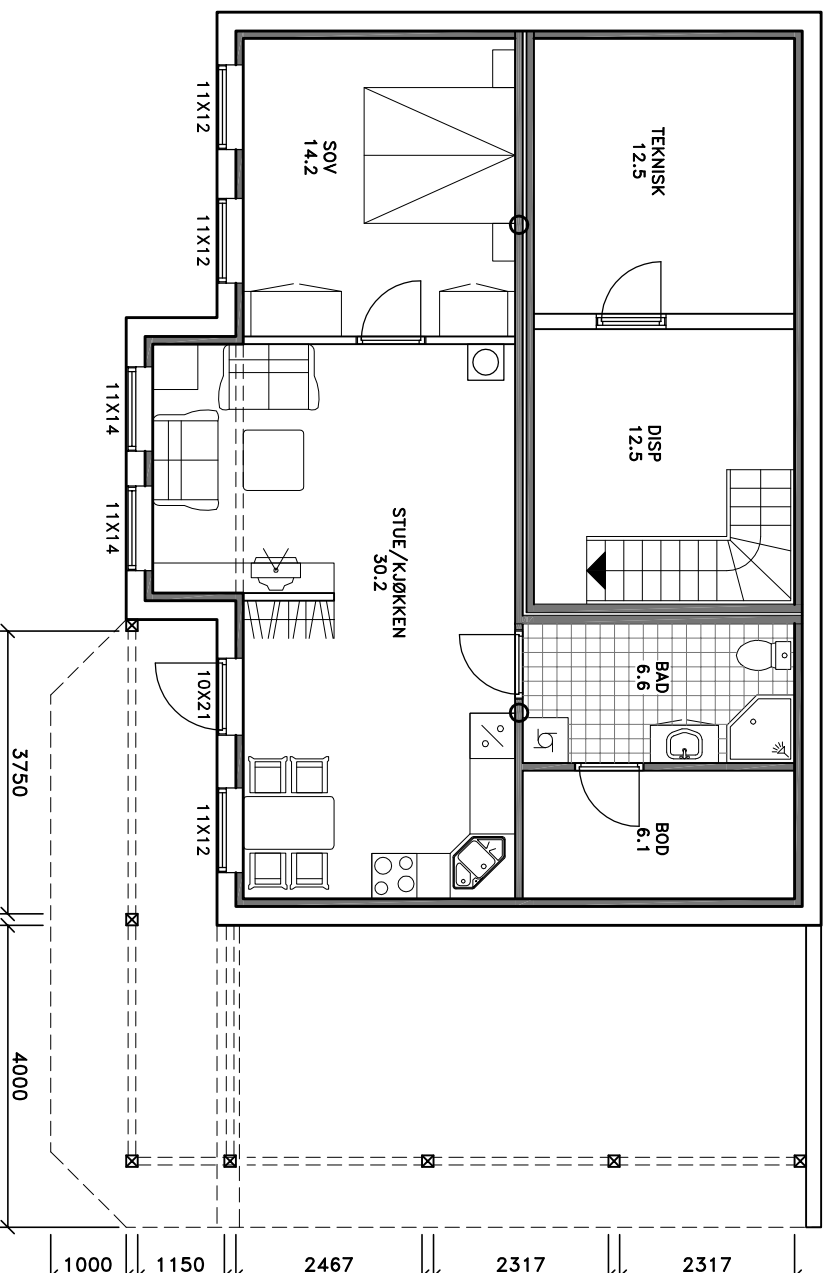


SOKKEL

F = Fast karm

==== = Synlig drager

Innerdør = 90x210cm

V = Venstredør, H = Høyredør

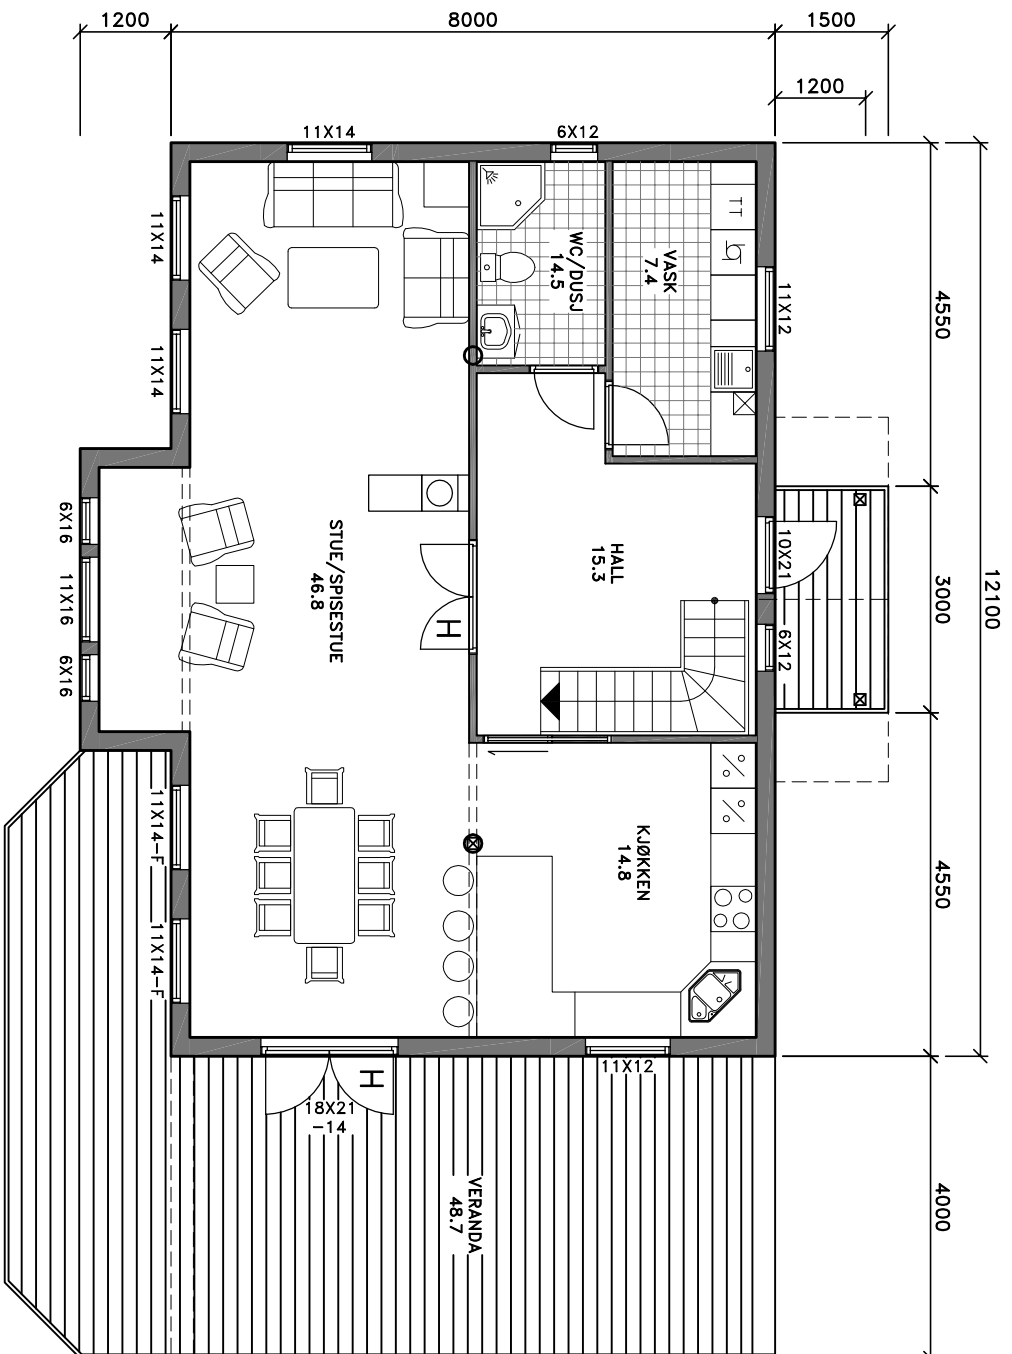

1. etg.

F= Fast karm

==== = Synlig drager

Innerdør = 90x210cm

V=Venstredør, H=Høyredør

Tegning: Plan 1. etg.

Type nr:

MOLINA
A17

Dato: 29.06.10

Rev.: 30.06.10
09.08.10

Byggherre:

Monica Bredesen
og Arve Hellum

Søthergutua
2770 Jæren

BYA.: 154.8m²

BRA.: 90.3m²

Grunnfl.: 101.6m²

Prosjektnr: 615


Tegningsnr: 524 A17

Målestokk: 1:100

Sign.: LSI

BLÅ BOLIG

8905 Brønnøysund
Kopiering eller ulovlig bruk av
tegninger, medfører
erstatningsansvar.

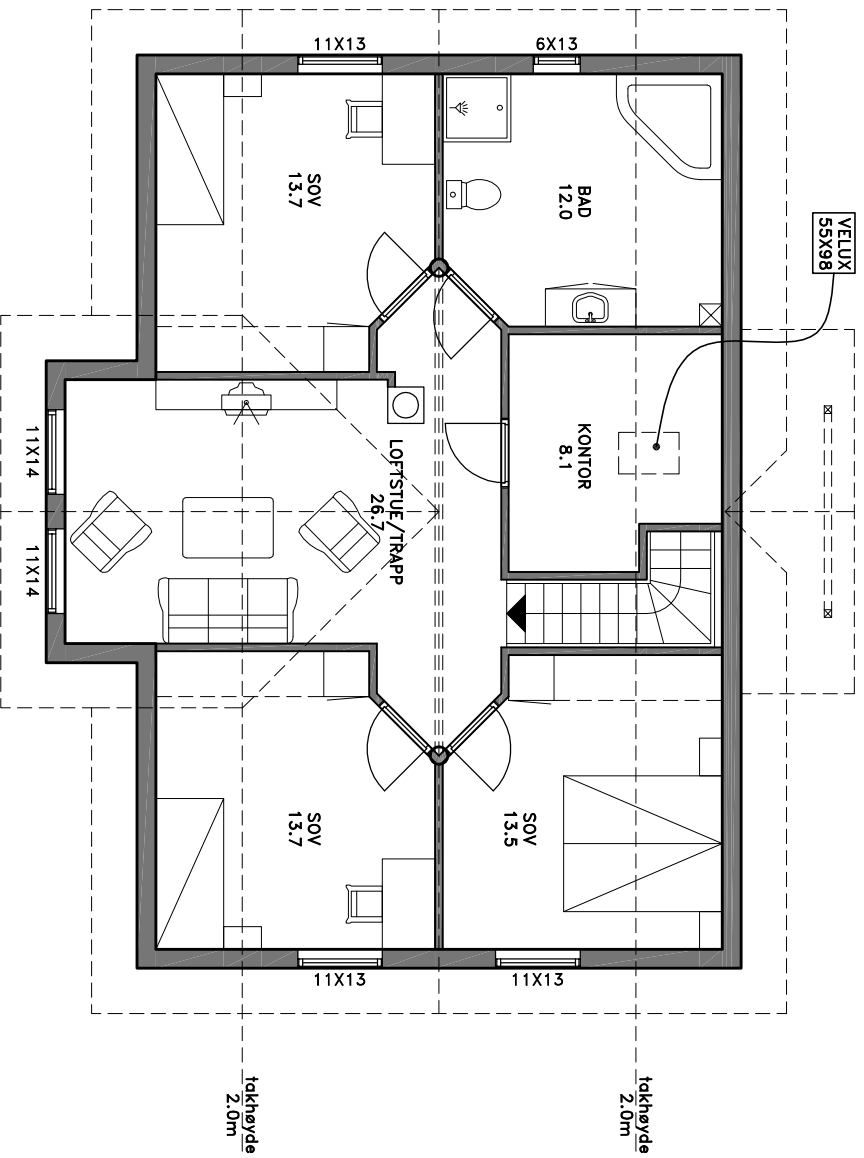

Loftsetg.

F= Fast karm

==== = Synlig drager

Innerdør = 90x210cm

V=Venstredør, H=Høyredør

Tegning: Plan Loft

Type nr:

MOLINA
A17

Dato: 29.06.10

Rev.: 30.06.10
09.08.10

Byggherre:

Monica Bredesen
og Arve Hellum
Sæthergutua
2770 Jæren

BYA.:

BRA.: 82.9m²

Grunnfl.:

Prosjektnr: 615


Tegningsnr: 524 A17

Målestokk: 1:100

Sign.: LSI

BLÅ BOLIG

8905 Brønnøysund
Kopiering eller ulovlig bruk av
tegninger, medfører
erstatningsansvar.

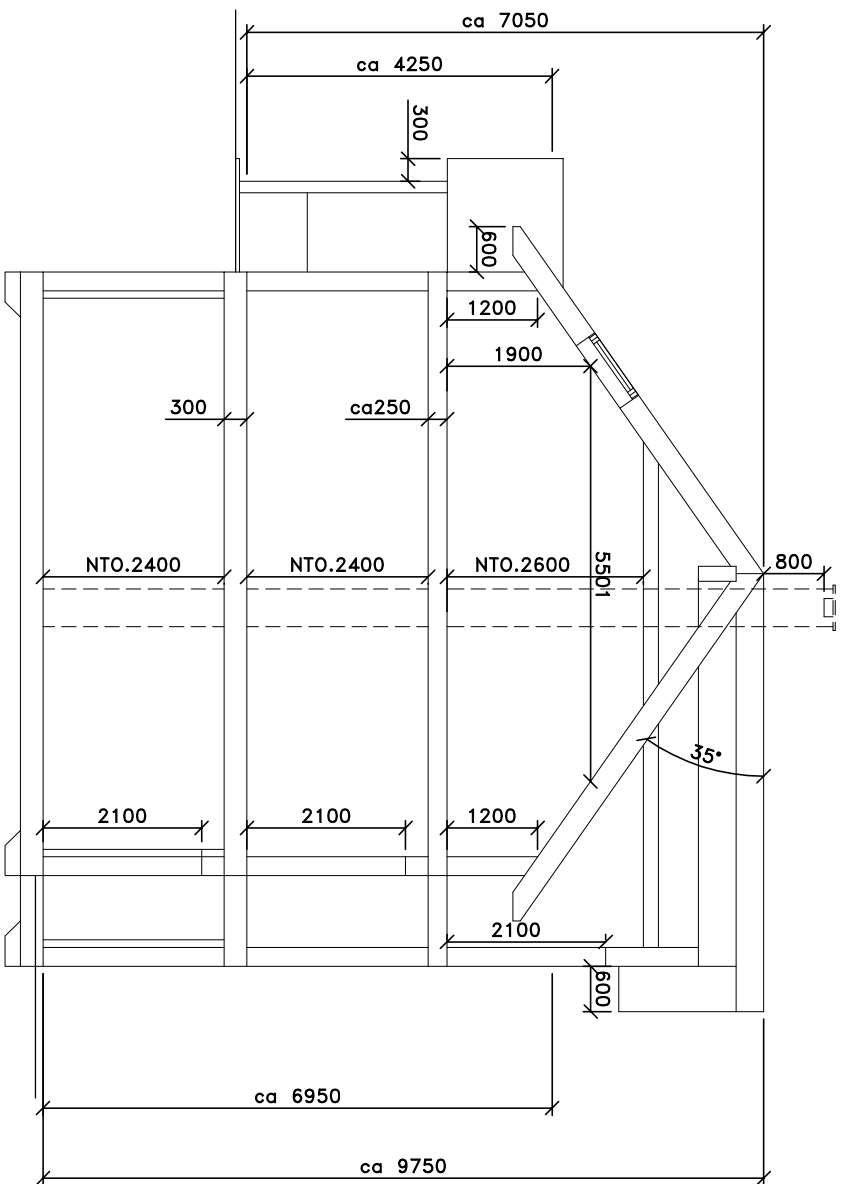

Tegning: SNITT

Type nr:

MOLINA
A17

Dato: 29.06.10

Rev.: 30.06.10

Byggherre:

Monica Bredesen
og Arve Hellum
Søthergutua
2770 Jæren

BYA.:

BRA.: 206.0+55.0m2

Grunnfl.:

Prosjektnr: 615

Tegningsnr: 524 A17

Målestokk: 1:100

Sign.: LSI

BLÅ BOLIG

8905 Brønnøysund
Kopiering eller ulovlig bruk av
tegninger, medfører
erstatningsansvar.

Tegning: SNITT

Type nr:

MOLINA
A17

Dato: 29.06.10

Rev.: 30.06.10

Byggherre:

Monica Bredesen
og Arve Hellum
Søthergutua
2770 Jæren

BYA.:

BRA.: 206.0+55.0m2

Grunnfl.:

Prosjektnr: 615


Tegningsnr: 524 A17


Målestokk: 1:100

Sign.: LSI

BLÅ BOLIG

8905 Brønnøysund
Kopiering eller ulovlig bruk av
tegninger, medfører
erstatningsansvar.

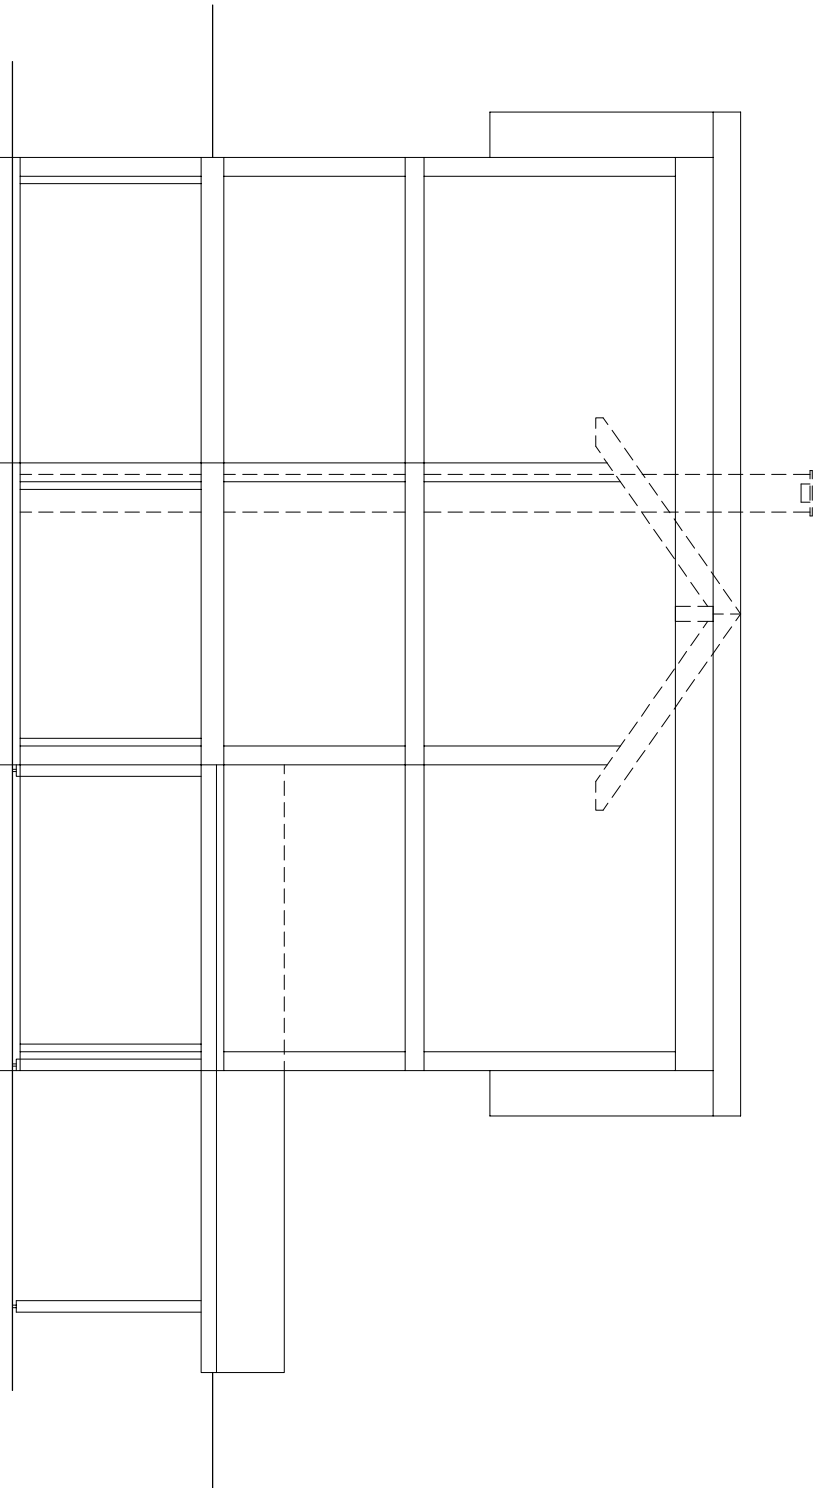

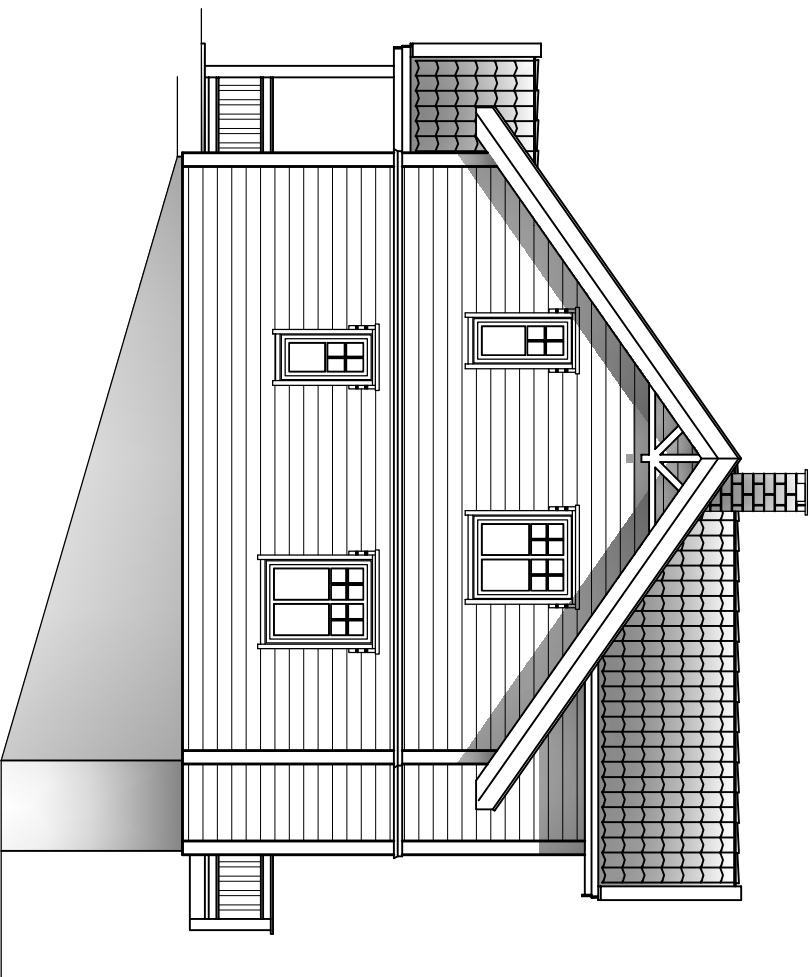

Tegning: Fasadler

Type nr:

MOLINA
A17

Dato: 29.06.10

Rev.: 30.06.10
09.08.10

Byggherre:

Monica Bredesen
og Arve Hellum
Søthergutua
2770 Jæren

BYA.:

BRA.:

Grunnfl.:

Prosjektnr: 615

Tegningsnr: 524 A17

Målestokk: 1:100

Sign.: LSI

BLÅ BOLIG

8905 Brønnøysund
Kopiering eller ulovlig bruk av
tegninger, medfører
erstatningsansvar.

Tegning: Fasader

Type nr:

MOLINA
A17

Dato: 29.06.10

Rev.: 30.06.10
09.08.10

Byggherre:

Monica Bredesen
og Arve Hellum
Søthergutua
2770 Jæren

BYA.:

BRA.:

Grunnfl.:

Prosjektnr: 615


Tegningsnr: 524 A17


Målestokk: 1:100

Sign.: LSI

BLÅ BOLIG

8905 Brønnøysund
Kopiering eller ulovlig bruk av
tegninger, medfører
erstatningsansvar.

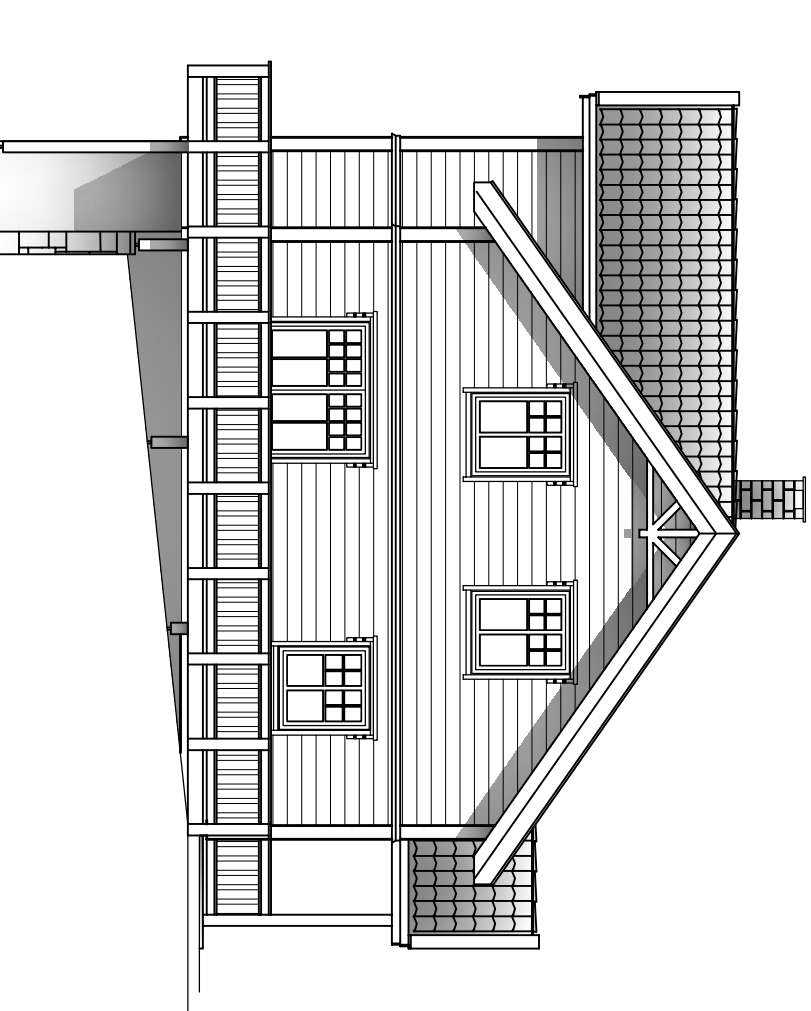

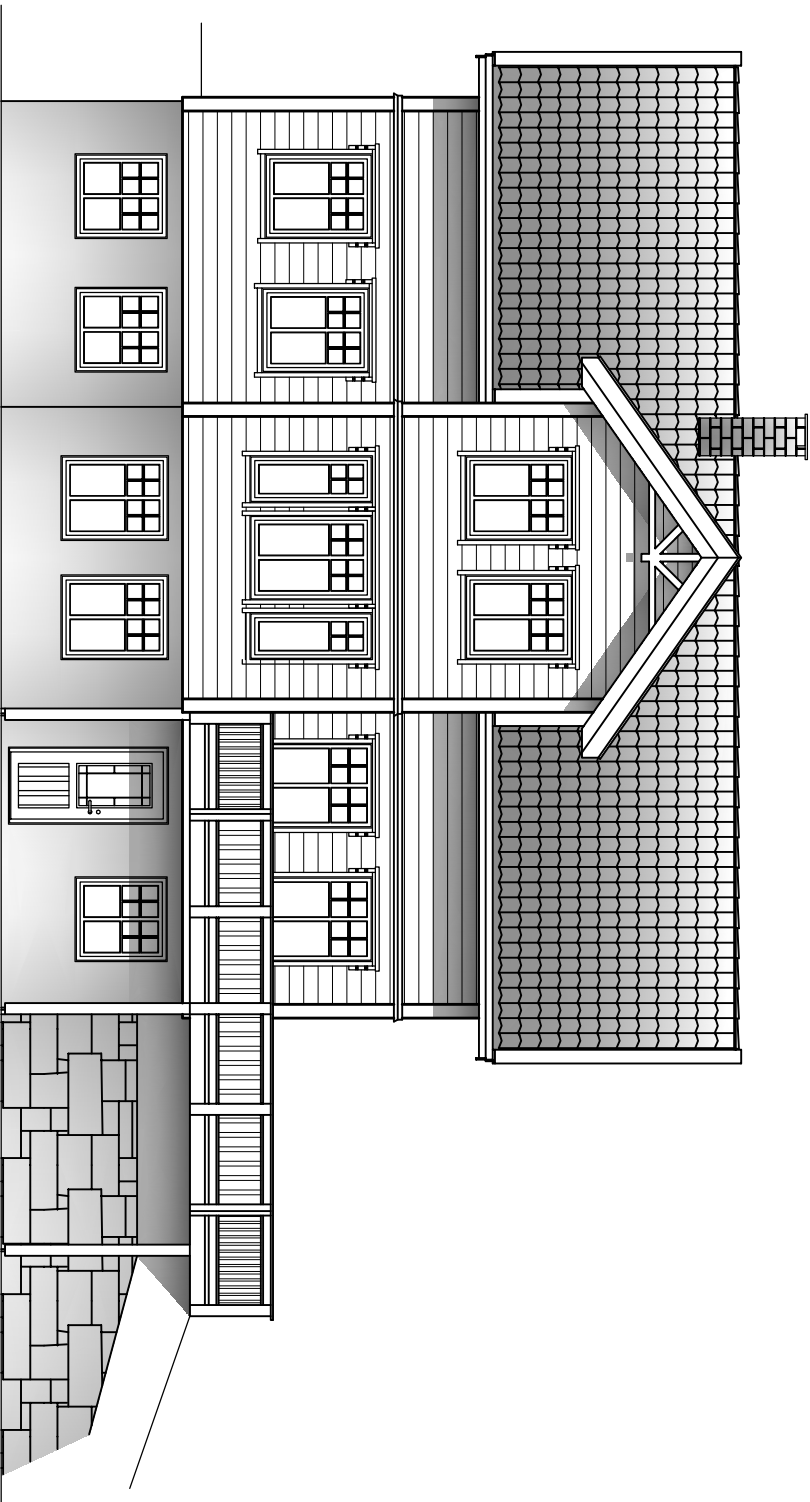

Tegning: Fasader

Type nr:

MOLINA
A17

Dato: 29.06.10

Rev.: 30.06.10
09.08.10

Byggherre:

Monica Bredesen
og Arve Hellum
Søthergutua
2770 Jæren

BYA.:

BRA.:

Grunnfl.:

Prosjektnr: 615

Tegningsnr: 524 A17

Målestokk: 1:100

Sign.: LSI

BLÅ BOLIG

8905 Brønnøysund
Kopiering eller ulovlig bruk av
tegninger, medfører
erstatningsansvar.

Tegning: Fasad

Type nr:

MOLINA
A17

Dato: 29.06.10

Rev.: 30.06.10
09.08.10

Byggherre:

Monica Bredesen
og Arve Hellum
Sæthergutua
2770 Jaren

BYA.:

BRA.:

Grunnfl.:

Prosjektnr: 615

Tegningsnr: 524 A17

Målestokk: 1:100

Sign.: LSI

BLÅ BOLIG

8905 Brønnøysund
Kopiering eller ulovlig bruk av
tegninger, medfører
erstatningsansvar.

