



Prinsipp trapper
opptynn 16 mm
inntynn 30 mm

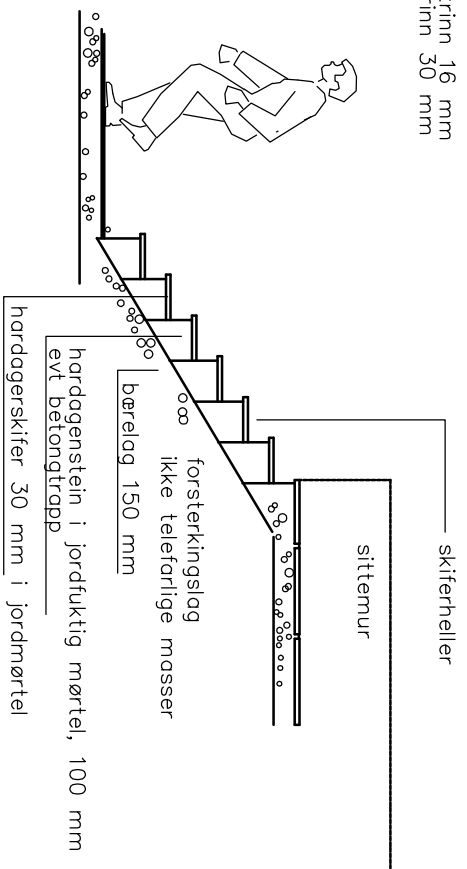

Prinsipp pergola

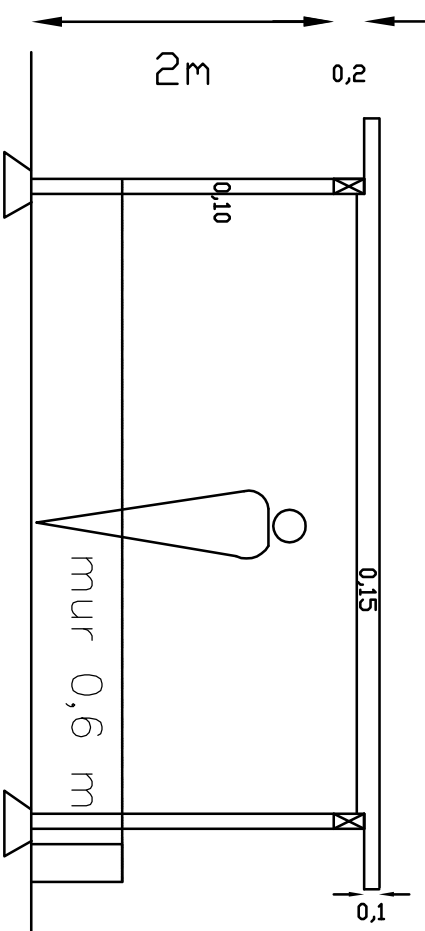

Konsentrert
fleirmannsbustad

Vegg 6

B4-3


Konsentrert
fleirmannsbustad

Fø 18
Felles Leik

B4-5
Bustad

Vegg 5

B4-9
Bustad

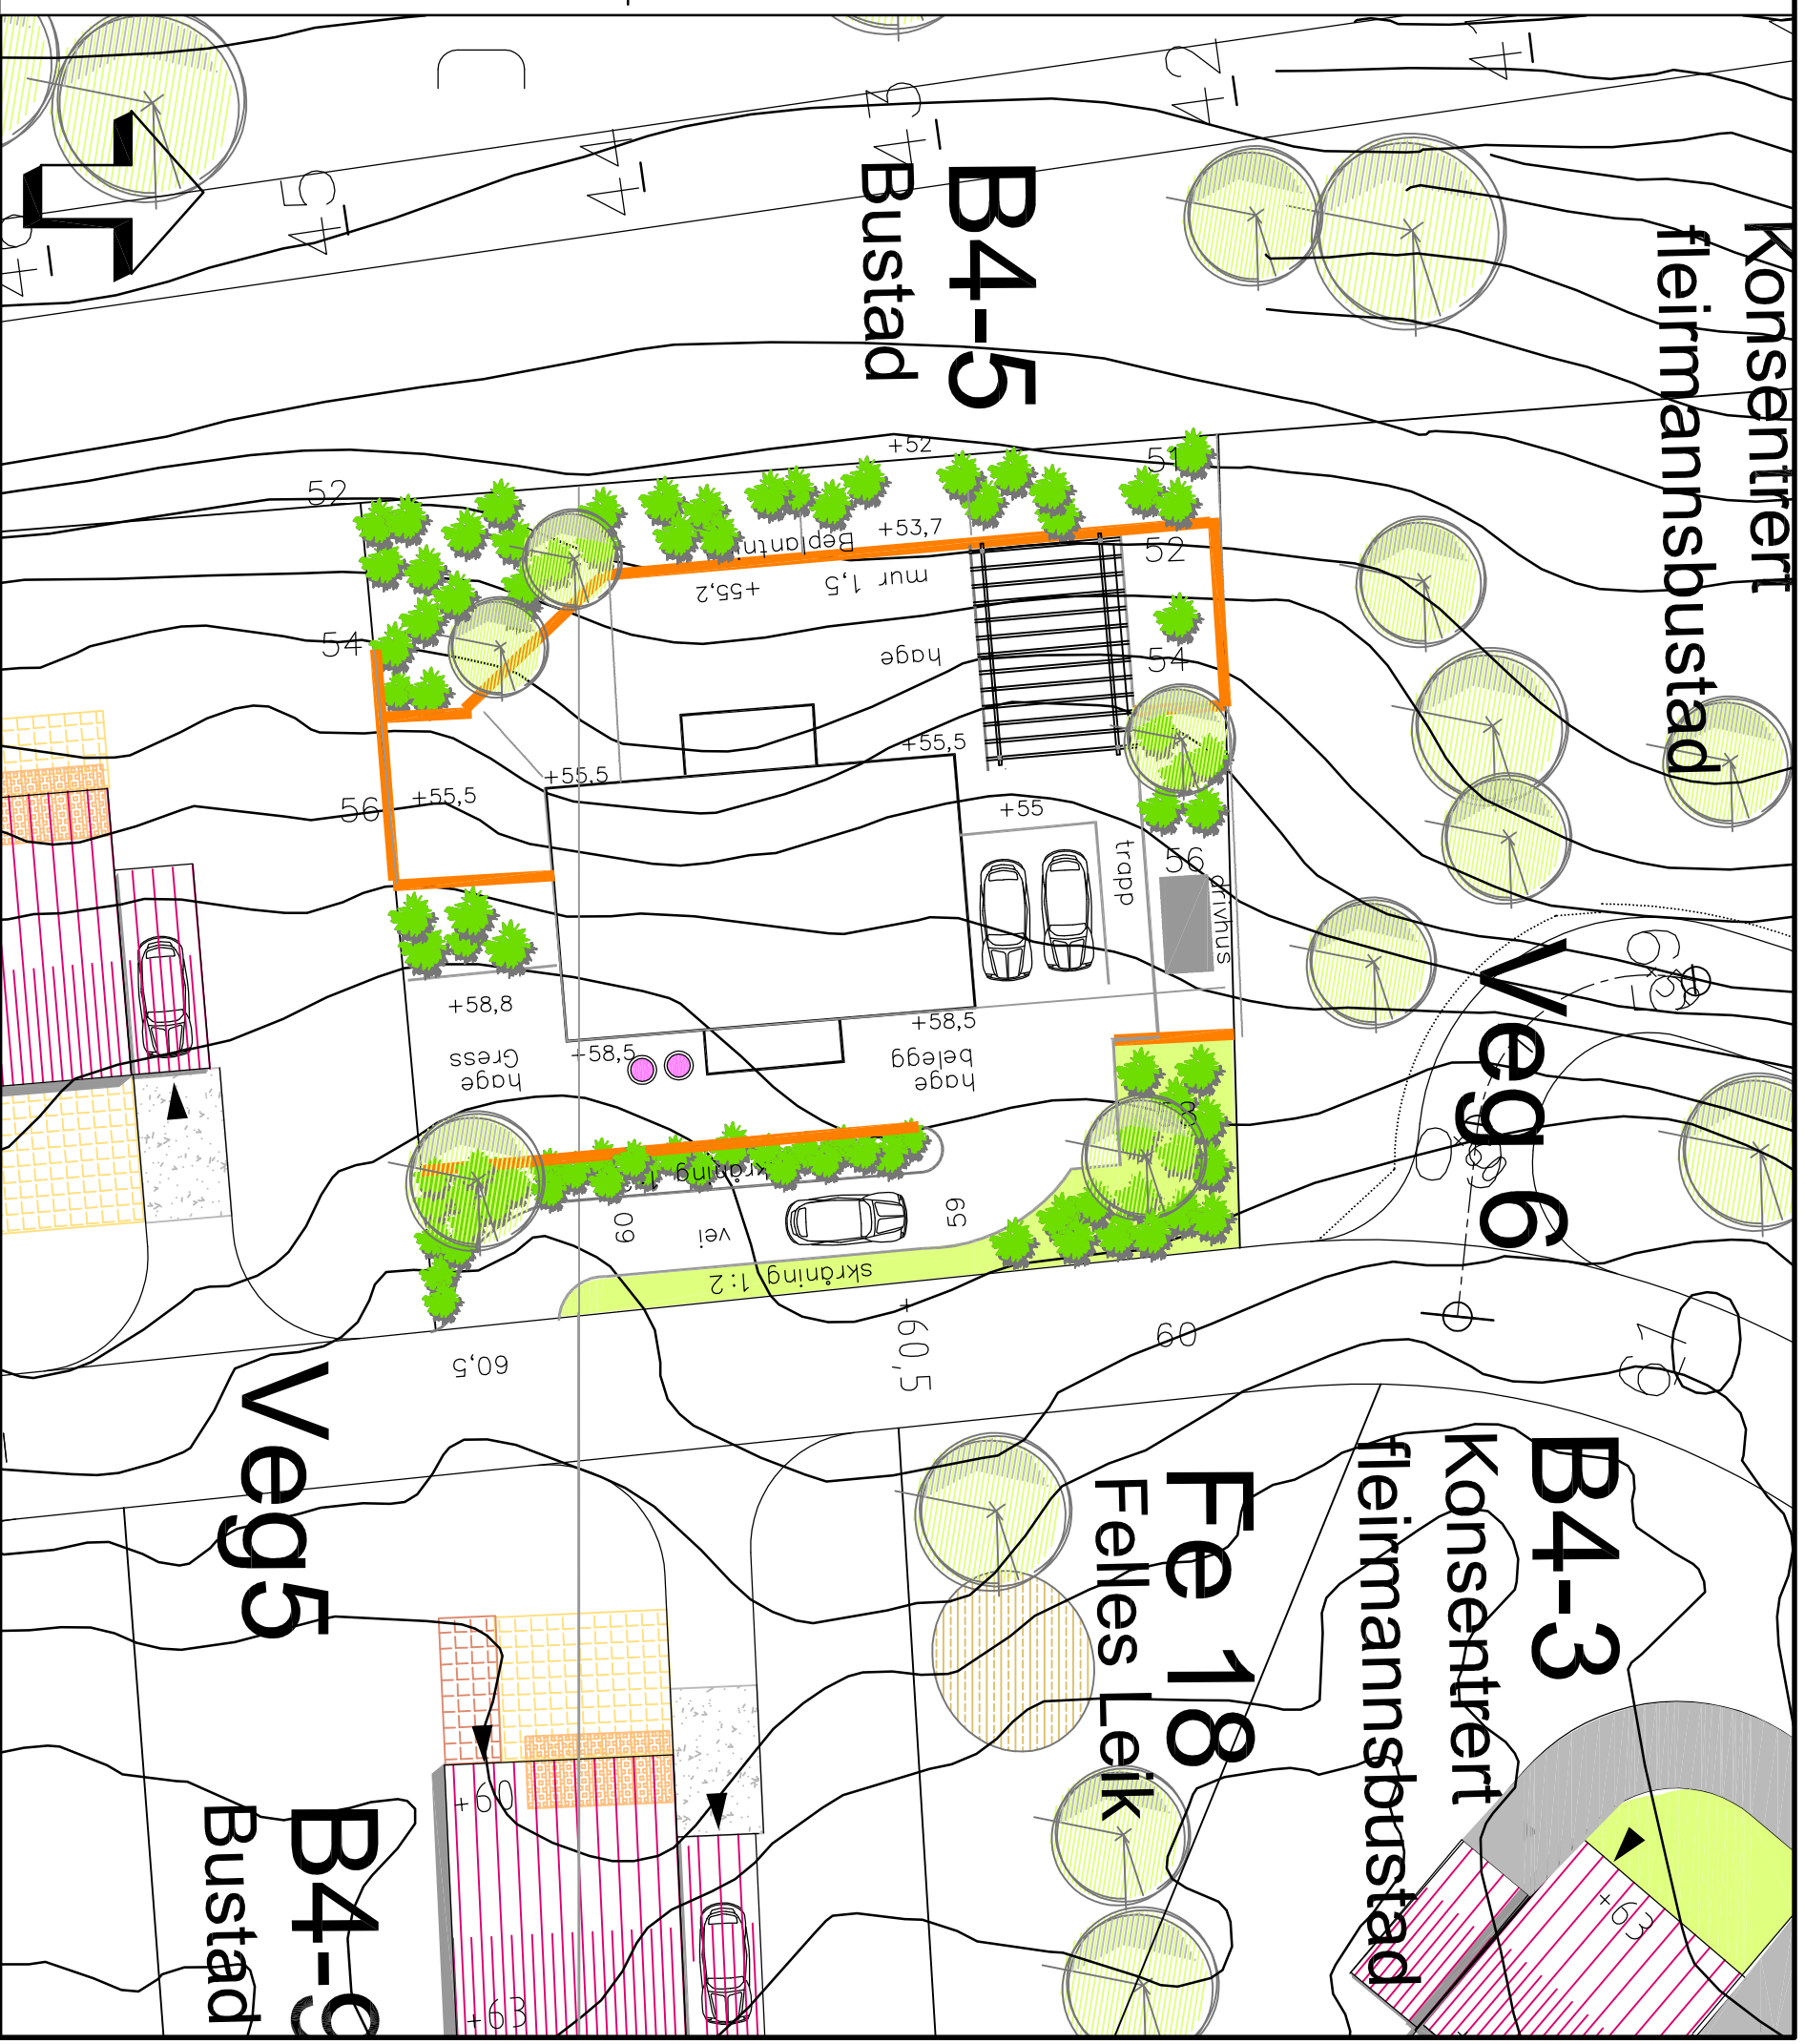

Tegnforklaring

- Skiferheller
- Fallende lengder ca 165m²
- Bruddheller av skifer ca 114m²
- Treterrasse ca 19m²
- Hvit singelgrus ca 52 m²
- Jord
- Gressplen
- Busker
- Trær
- Infelt lys
- Lyspullert
- Klatrerose/løker
- Natursteinsmur ca 56 m
- Mur ca 45 m
- Nye koter
- Rekkverk
- Vestre kruker

Oppdragsnr/wer:		REIME	
Prosjektnavn:		LØTFÅS B4-5	
Plantetype:		Utomhusplan	
Utvørende firma:		Weglo Design, Plan & Landskap AS	
Strandgaten 50, 5004 Bergen Mob: 93094525 www.weglo-design.no		Kont:	
Mål: A3, 1:200		Dato: 21.06.2009	
Filtavn:		Tegn. nr.	
001		Rev.	