
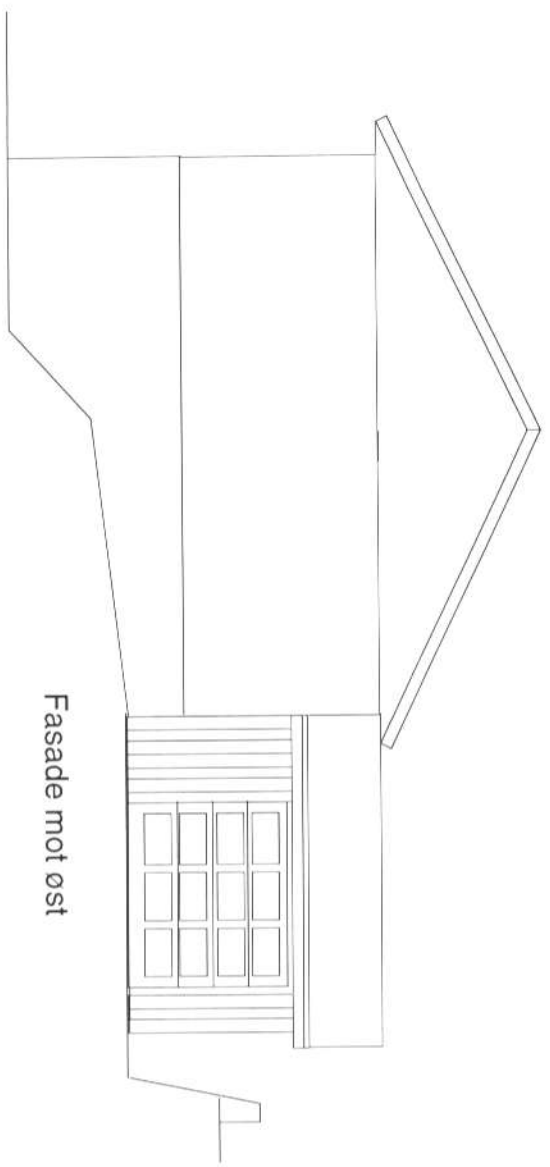


Jon Inge Seim, Skarvet 13, 5770 Tyssedal
Utvidelse av garasje
Plan

M. 1 : 100

Odda 10.02.10 Rev. 18.03.10

Torvald Haara

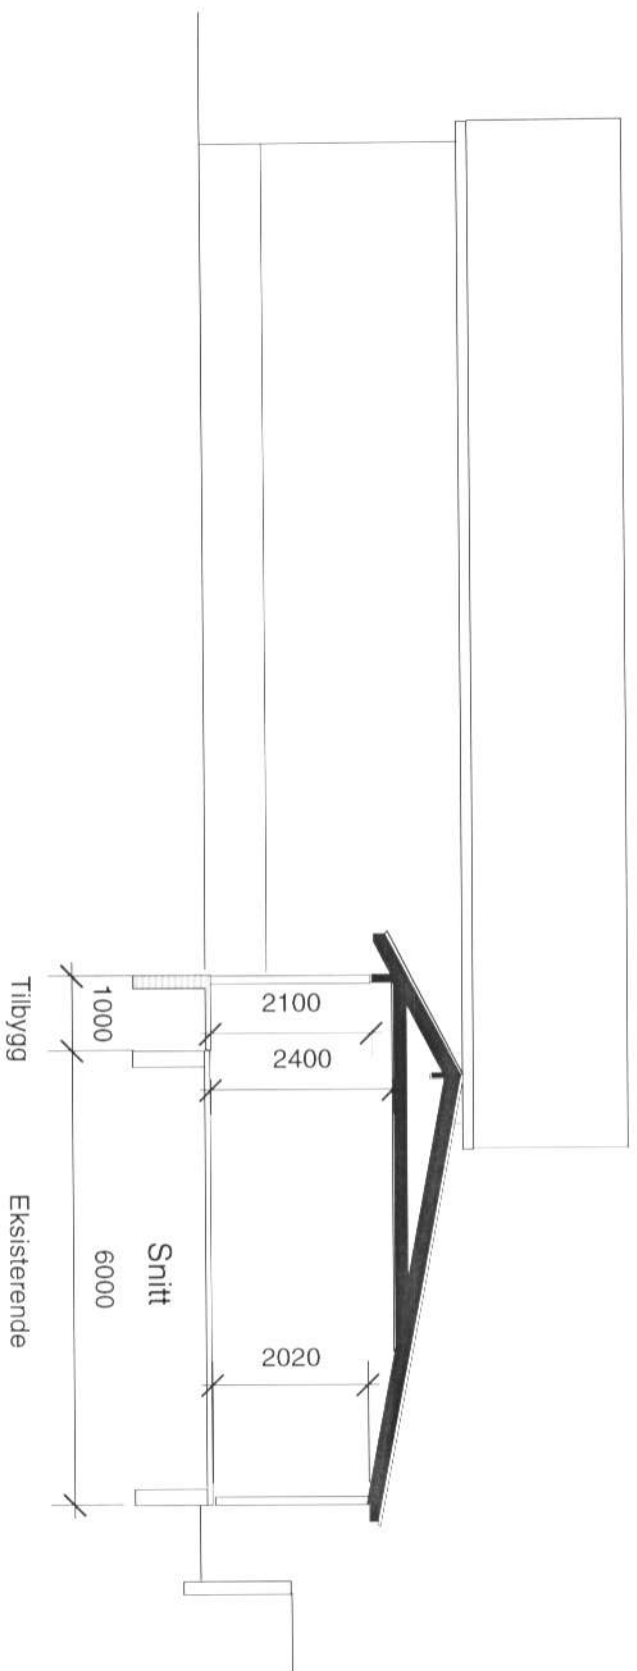


Fasade mot øst


Jon Inge Seim, Skarvet 13, 5770 Tyssedal
 Utvidelse av garasje
 Snitt og fasade mot øst M. 1 : 100

Odda 10.02.10 Rev. 18.03.10

Torvald Haara

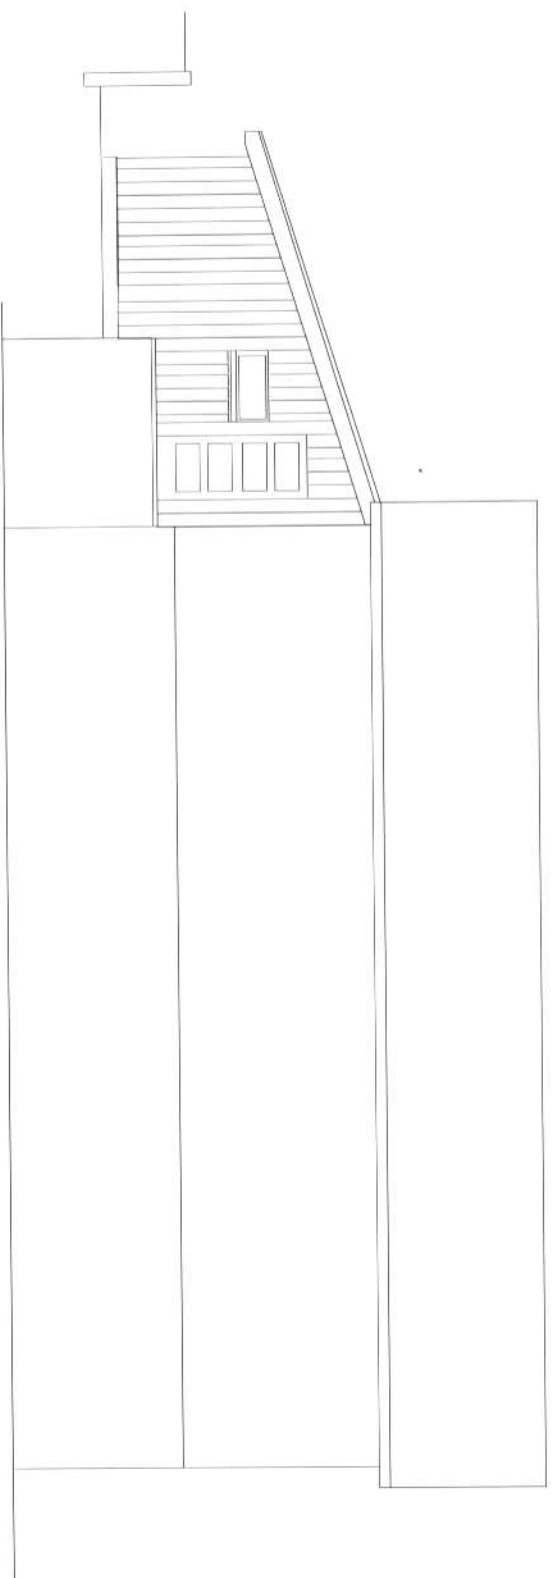


Fasade mot sør

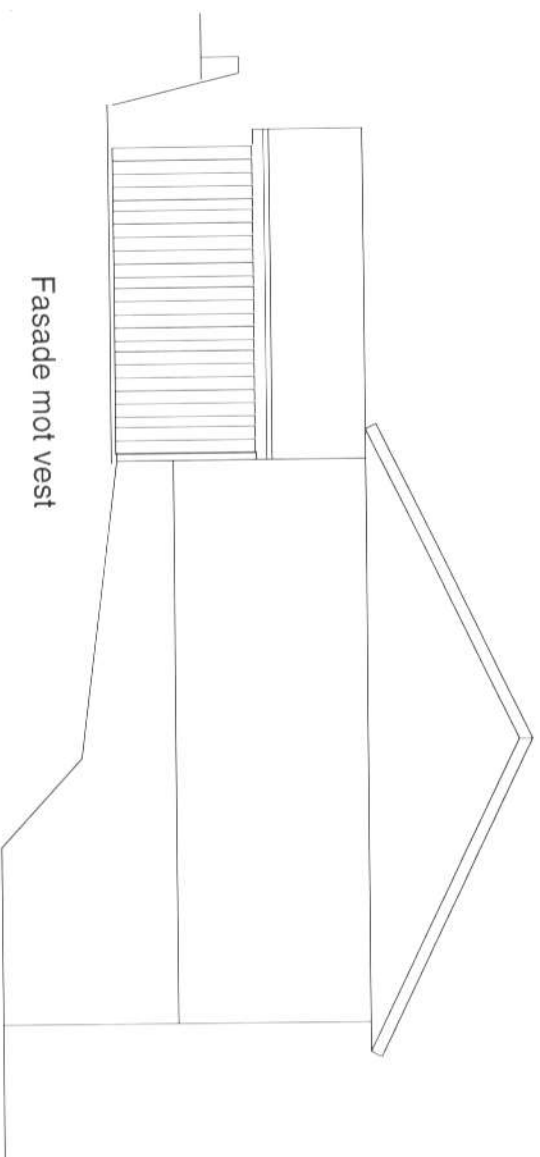

Fasade mot vest

Jon Inge Seim, Skarvet 13, 5770 Tyssedal
Utvidelse av garasje
Fasade mot sør og vest M. 1 : 100
Odda 10.02.10 Rev. 18.03.10

Torvald Haara

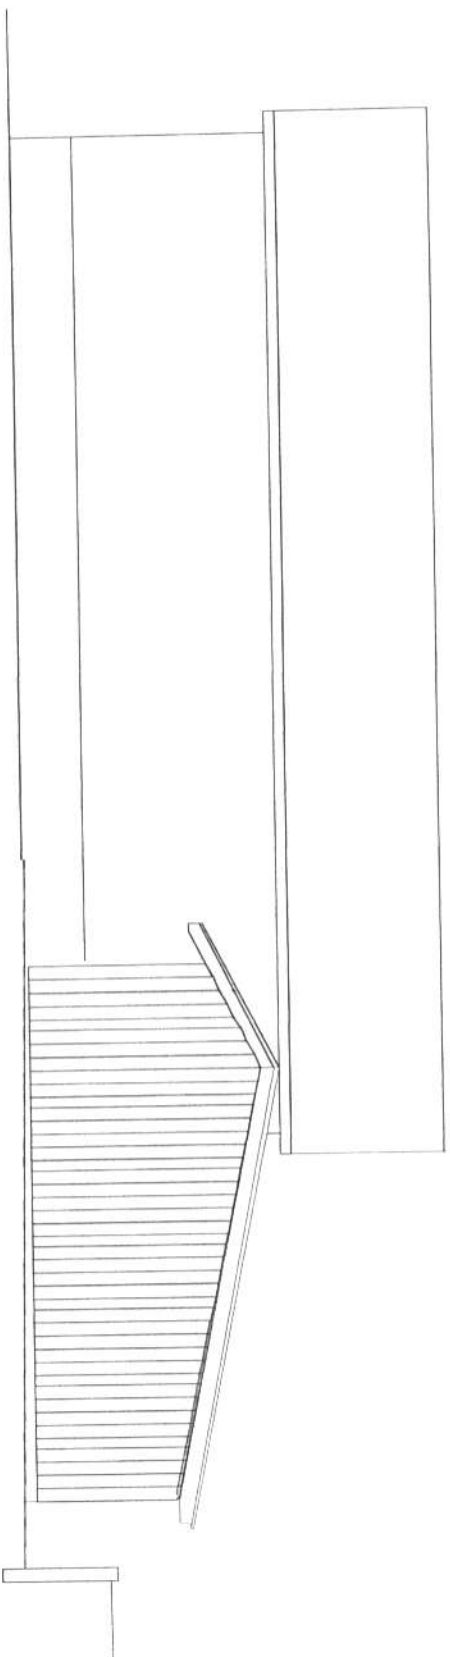

1:1
A

Jon Inge Seim, Skarvet 13, 5770 Tyssedal
Utvidelse av garasje
Fasade mot nord M. 1 : 100

Odda 10.02.10 Rev. 18.03.10

Torvald Haara