



SOKKELPLAN

Arealberegninger i hht. NS 3940	Bruksareal BRA i m²		
	Pr etasje	Åpent overbyggt areal og carport	Sum BRA
<b>1. etg. plan</b>	<b>118.5</b>	<b>44.8</b>	<b>163.3</b>
<b>2. etg. plan</b>	<b>131.9</b>	<b>22.5</b>	<b>154.4</b>
<b>SUM :</b>	<b>250.4</b>	<b>67.3</b>	<b>317.7</b>

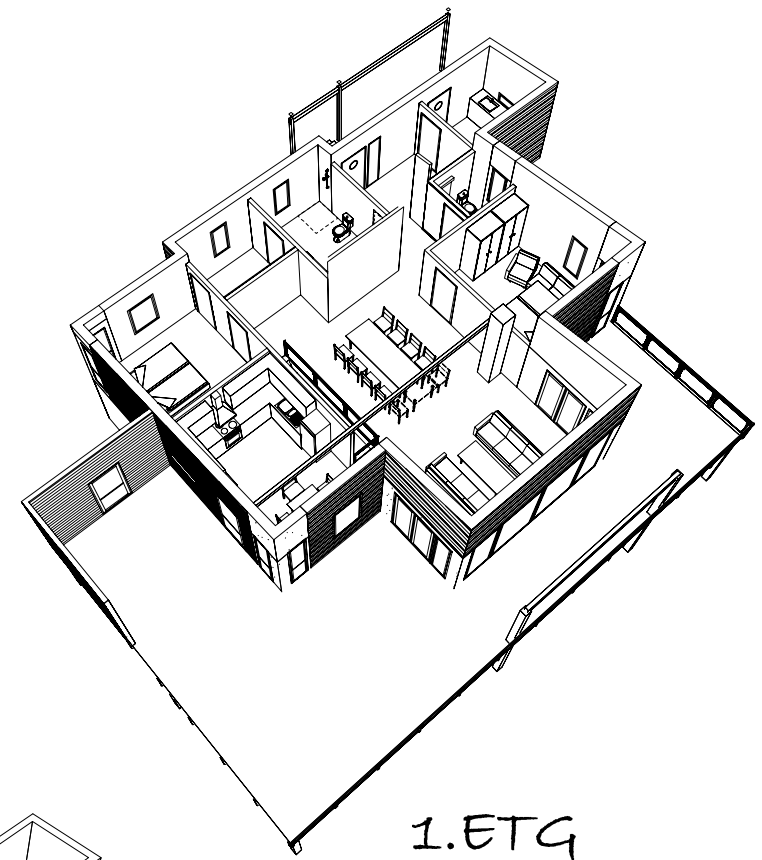

1. ETG

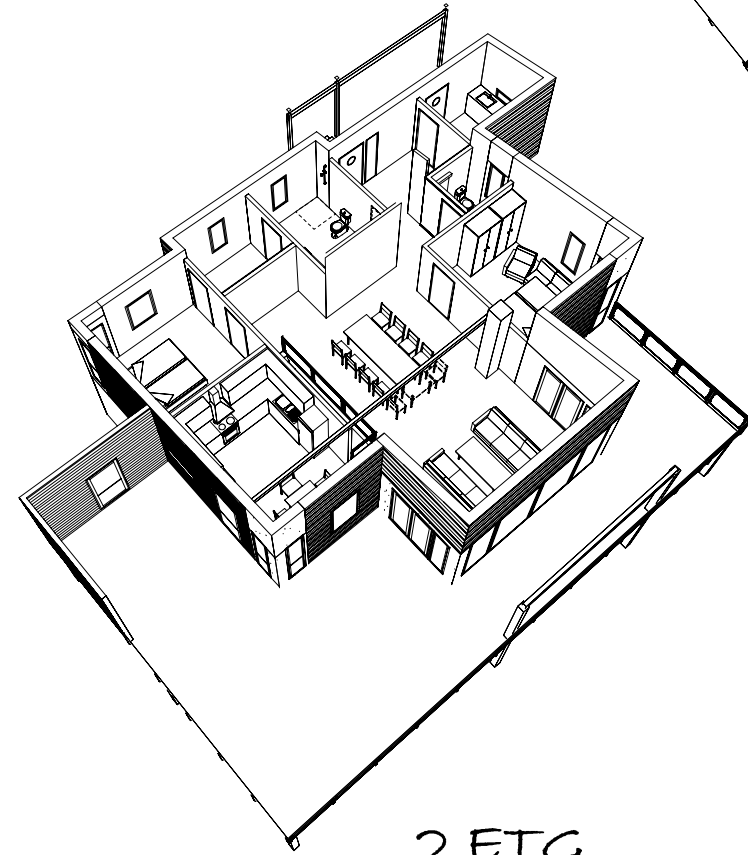

2. ETG

Abel Meyersgt. 22, postboks 172,  
7801 Namsos. Tlf. 74 27 53 60

REV.	DATO:	REVISJON:	SIGN:
B	06.12.2011	Endring av takvinkel og vinduer	JLK
A	21.09.2011	Endringer etter kundens ønsker	JLK

TILTAKSHAVER: <b>KJELL MIKKEL VIK</b>
BYGGEPLASS:
KOMMUNE:


TEGN, INNHOLD: <b>PLAN OG PERSPEKTIV</b>		MAL: <b>100</b>
PROSJEKT: <b>ENEBOLIG</b>		
ARKITEKT:	DATO: <b>11.07.2011</b>	SIGN: <b>SL</b>
TEGN. NR: <b>501</b>	REV: <b>B</b>	



FASADE 1



FASADE 2

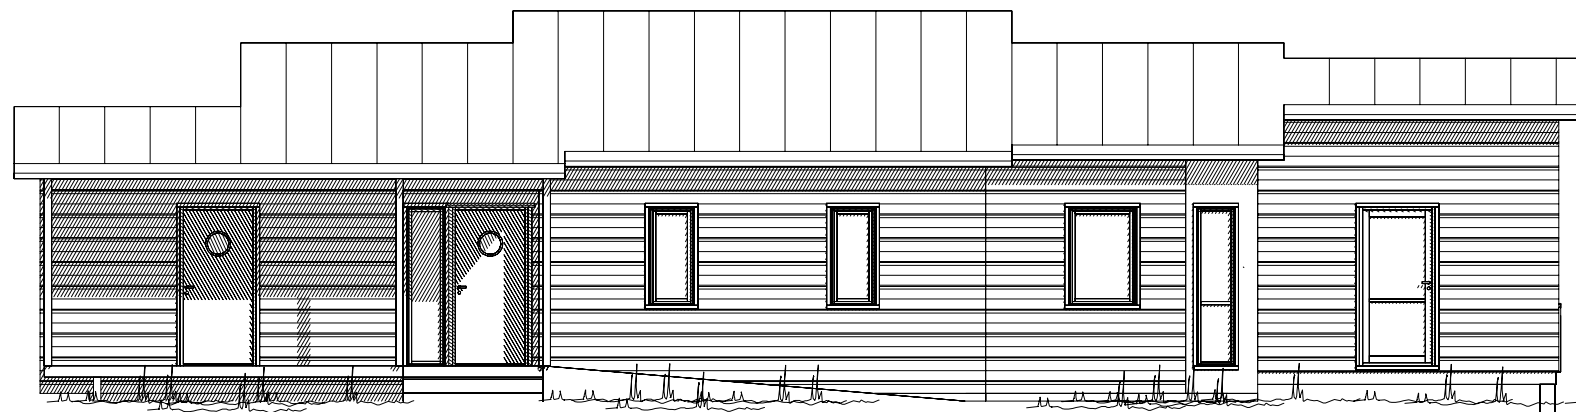

FASADE 3




FASADE 4

**Arkplan**  
 ARKITEKTKONTOR  
 Abel Meyersgt. 22, postboks 172,  
 7801 Namsos. Tlf. 74 27 53 60

REV.	DATO:	REVISJON:	SIGN:
C	06.12.2011	Endring av takvinkel og vinduer	JLK
B	03.10.2011	10 graders takvinkel	JLK
A	21.09.2011	Endringer etter kundens ønsker	JLK

TILTAKSHAVER:  
**KJELL MIKKEL VIK**  
 BYGGEPLASS:  
 KOMMUNE:

TEGN, INNHOLD:				MAL:
<b>FASADER</b>				100
PROSJEKT:				
<b>ENEBOLIG</b>				
ARKITEKT:	DATO:	SIGN:	TEGN. NR:	REV:
	11.07.2011	SL	502	C

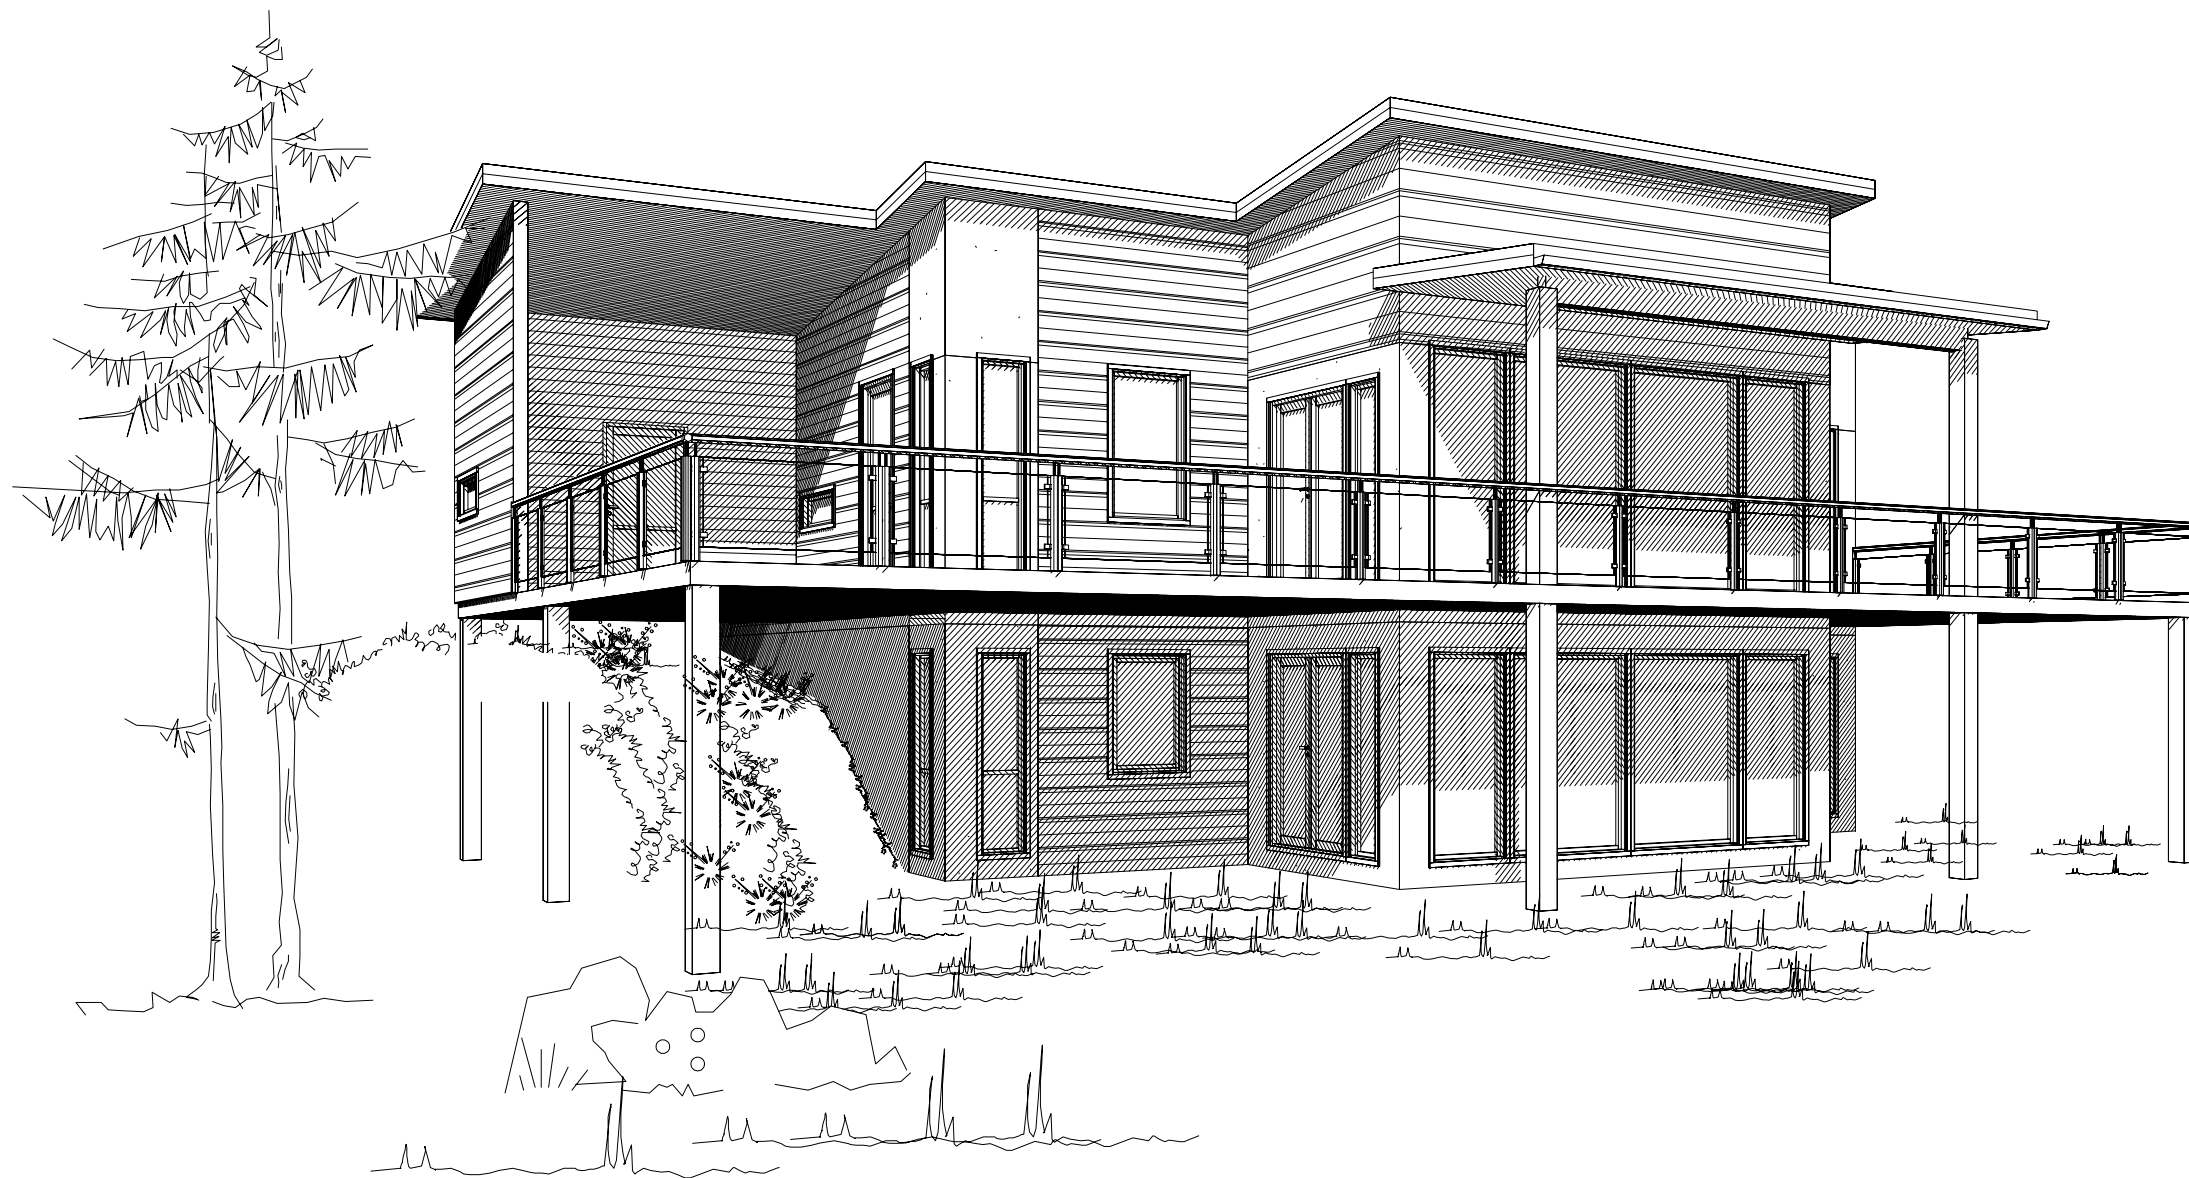

Abel Meyersgt. 22, postboks 172,  
7801 Namsos. Tlf. 74 27 53 60


B	06.12.2011	Endring av takvinkel og vinduer	JLK
A	21.09.2011	Endringer etter kundens ønsker	JLK
REV.	DATO:	REVISJON:	SIGN:

TILTAKSHAVER: <b>KJELL MIKKEL VIK</b>
BYGGEPLASS:
KOMMUNE:


TEGN, INNHOLD:				MÅL:
<b>PERSPEKTIV</b>				100
PROSJEKT:				
<b>ENEBOLOG</b>				
ARKITEKT:	DATO:	SIGN:	TEGN. NR:	REV:
	11.07.2011	SL	503	<b>B</b>

Vi forbeholder oss retten til å endre på utformingen av bygget dersom det avdekkes forhold som krever det under prosjekteringen

Denne tegning må ikke kopieres eller benyttes ved foretagender som rettighetshaver ikke medvirker i.

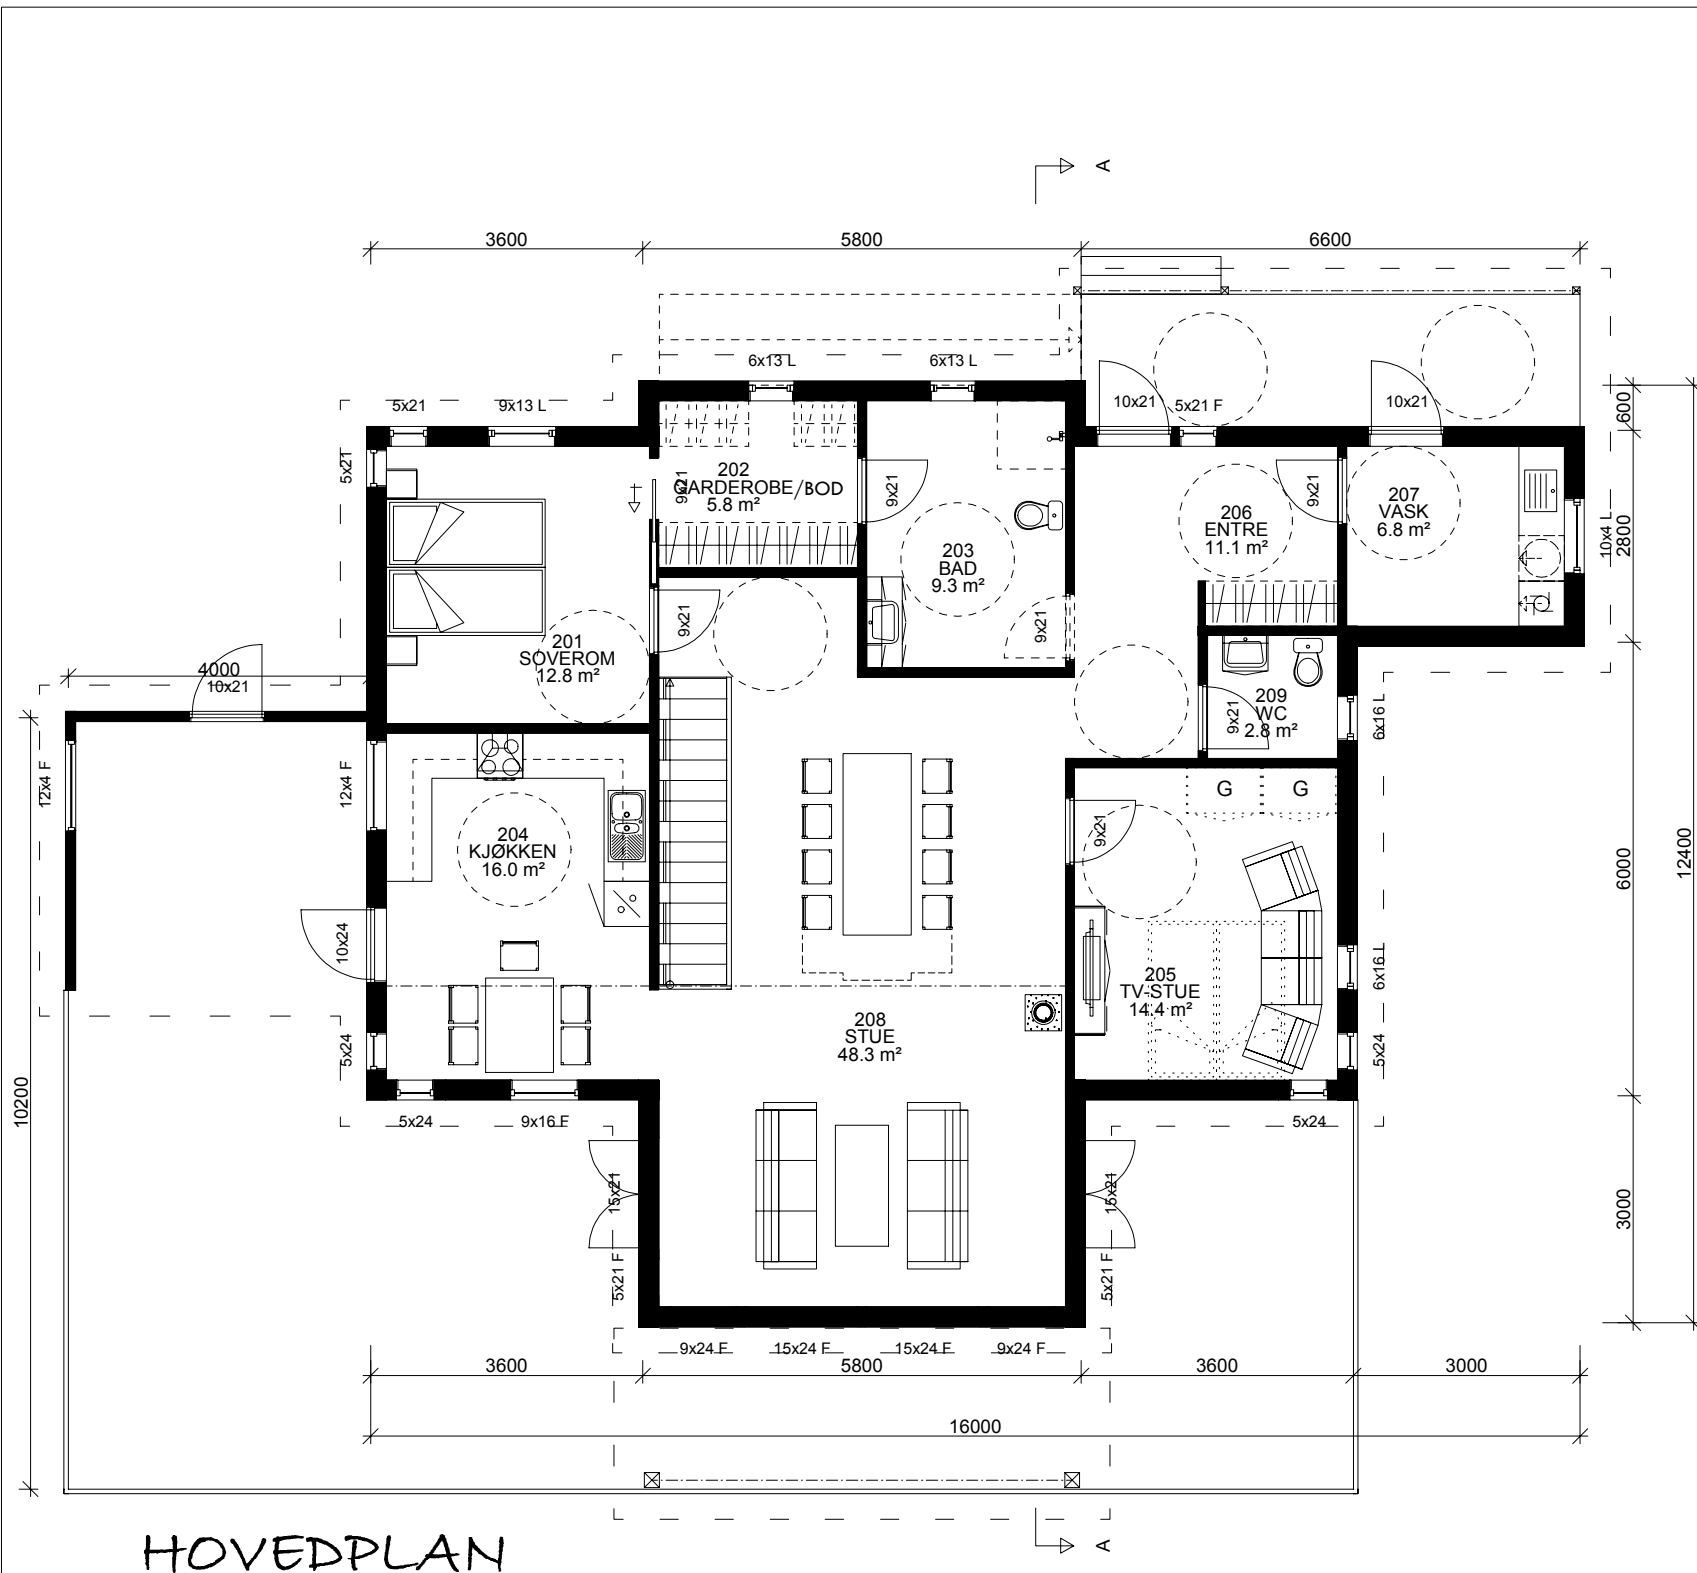

HOVEDPLAN

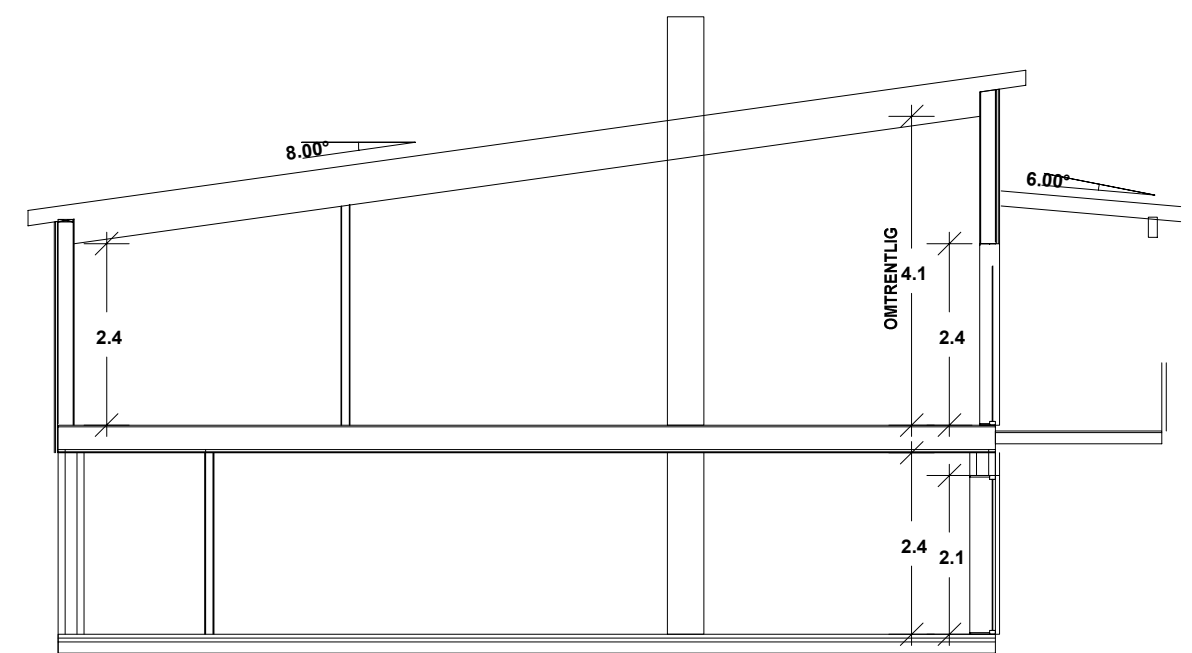

SNITT A-A

Abel Meyersgt. 22, postboks 172,  
7801 Namsos. Tlf. 74 27 53 60

REV.	DATO:	REVISJON:	SIGN:
B	06.12.2011	Endring av takvinkel og vinduer	JLK
A	21.09.2011	Endringer etter kundens ønsker	JLK

TILTAKSHAVER:	<b>KJELL MIKKEL VIK</b>
BYGGEPLASS:	
KOMMUNE:	

TEGN, INNHOLD:				MAL:
<b>PLANER OG SNITT</b>				<b>100</b>
PROSJEKT:				
<b>ENEBOG</b>				
ARKITEKT:	DATO:	SIGN:	TEGN. NR:	REV:
	11.07.2011	SL	504	<b>B</b>

Vi forbeholder oss retten til å endre på utformingen av bygget dersom det avdekkes forhold som krever det under prosjekteringen

Denne tegning må ikke kopieres eller benyttes ved foretagender som rettighetshaver ikke medvirker i.