© Denne tegning må ikke kopieres eller benyttes ved foretagender som rettighetshaver ikke medvirker i.

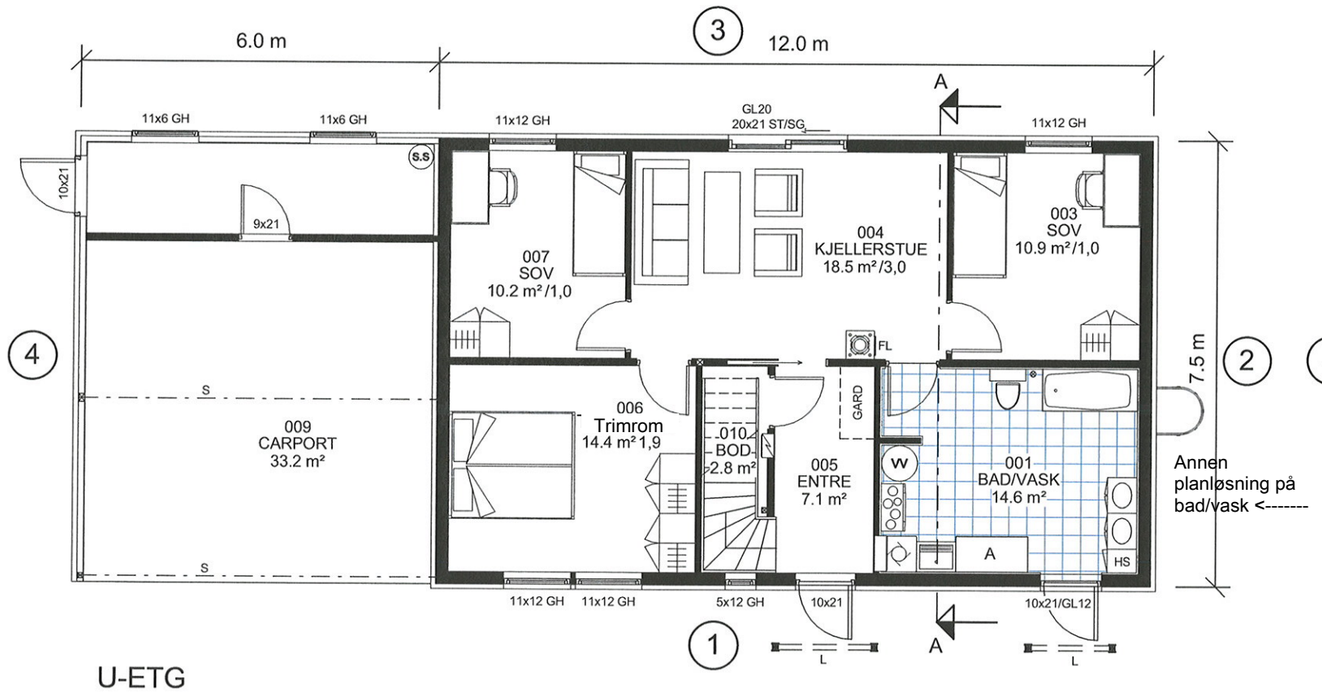

U-ETG

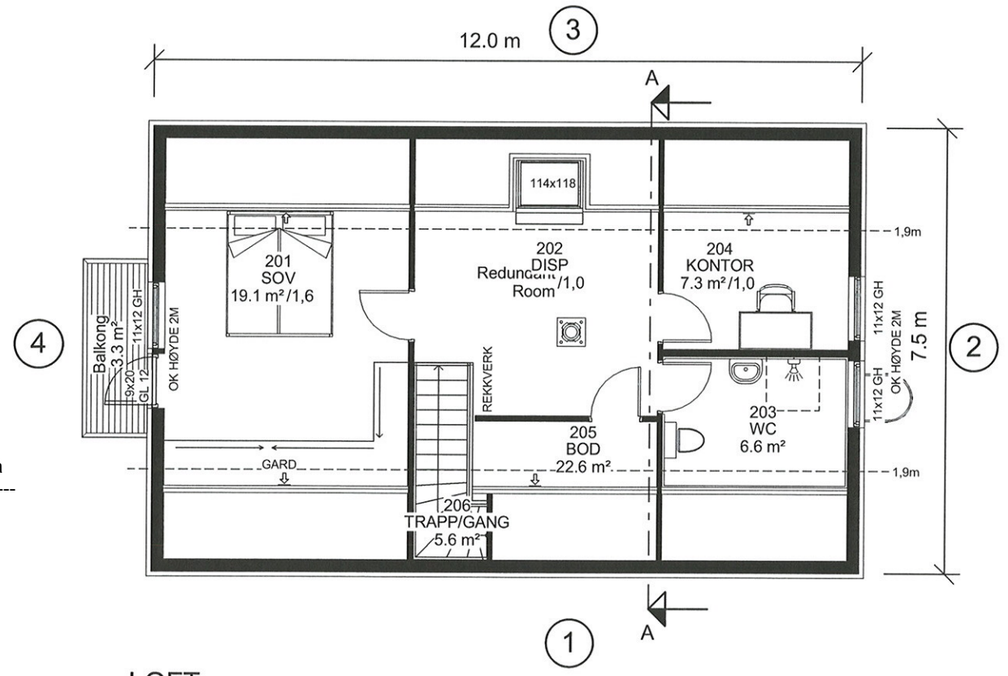

LOFT

SYSTEMHUS

Utarbeidet av:
Unikus
Postboks 4104,
Terminalveien 10
8089 Bodø, tlf. 75 56 51 20
E-mail: post@unikus.no

REV:	DATO:	REVISJON:	SIGN:
A	09.06.11	Rev ihht tlf fra kunde	TLL
B	21.03.12	Rev ihht meldning fra kunde	YL

TEGN, INNHOLD: Planer				MÅLESTOKK: 1 : 100
PROSJEKT: **Enebolig**				PROSJEKT NR: **11240**
ARKITEKT: Egen	DATO: 27.05.11	TEGN: Trine-Lise	REV: B	TEGN.NR: **0901**