

PROSJEKTINFO:

Prosjektnummer:
1020194
Byggeplassadresse:
Løvebakken 16,
2165 Hvam
Kunde :
Håkon Alfheim

PROSJEKTFASE:

- ☒
- Skisse
- (Forkant av salg)
- ☐
- Byggemelding
- (Kontrakt og byggesøknader)
- ☐
- Arbeidstegning
- (bygging, bestilling osv.)

PROSJEKT KATEGORI:

- ☒
1. Enklelpassninger
- ☐
2. Middelslpassninger
- ☐
3. Storelpassninger

Generelle

- ☐
- Standard hus
- ☒
- Kundetilpasset planløsning
- ☐
- Tilgjengelig boenhet
- ☐
- Ny variant, husmodell
- ☐
- Husbankløsning
- ☐
- 1 leilighet
- ☐
- 2 leiligheter
- ☐
- Lavenergi/passivhus

Plan

- ☐
- Flytting av pipe utenfor modull
- ☐
- Flytting av pipe
- ☒
- Tilpassning av elementer i underetasje
- ☒
- Endring av utvendige mål
- ☒
- Tilbygg
- ☐
- Sammenhengende garasje
- ☐
- Carport
- ☐
- Heis

Konstruksjon

- ☐
- Flytting av bærevegger/søyler
- ☐
- Bytte fra tre til ståldrager
- ☐
- Endring av hovedbæring i hus
- ☐
- Endring av dragere
- ☐
- Endring av trapp
- ☐
- Terrasse/balkong
- ☒
- Endret bjelkelag over underetasje
- ☐
- Endret bjelkelag over hovedplan

Tak:

- ☐
- Tak over inngansparti
- ☐
- Flyttet/endret takvindu
- ☐
- Nytt takvindu
- ☐
- Endringa av takstol
- ☐
- Takopplett
- ☐
- Endring av takvinkel,

Grunnmur (ved kjeller)

- ☐
- Sprøytebetong
- ☐
- Thermomur
- ☐
- Annet

Fasader:

- ☐
- Brannfasade
- ☐
- Speislavindu/dør
- ☒
- Endring av vinduer
- ☒
- Endring av dører

Dørtyper


- ☐
- Standard dør
- ☐
- Speisldør*

Vindustyper


- ☒
- Standard toppsving
- ☐
- Sidehengslet
- ☐
- Speislavindu

UTKAST

B	Kundetilpassninger - Skisse 2	LKR	25.06.12
A	REVISJON 11-1	DOP	18.04.12
REV:	BESKRIVELSE	SIGN.	REV. DATO
PROSJEKT:	1020194 Løvebakken 16	MÅL:	DATO: 01.09.06
TILTAKSHAVER:	Håkon Alfheim	TEGN:	Gnr./Bnr. 79/281
BYGGEPLASS:	Løvebakken 16, 2165 Hvam	TEGN:	Kommune: Nes
TEGN. TYPE:	Prosjektinfo	HUSTYPE:	Diana Exclusive Extended Rettvendt Underetasje
PROSJEKT	1020194	FORMAT:	A3
TEGN.NR:	100.1		

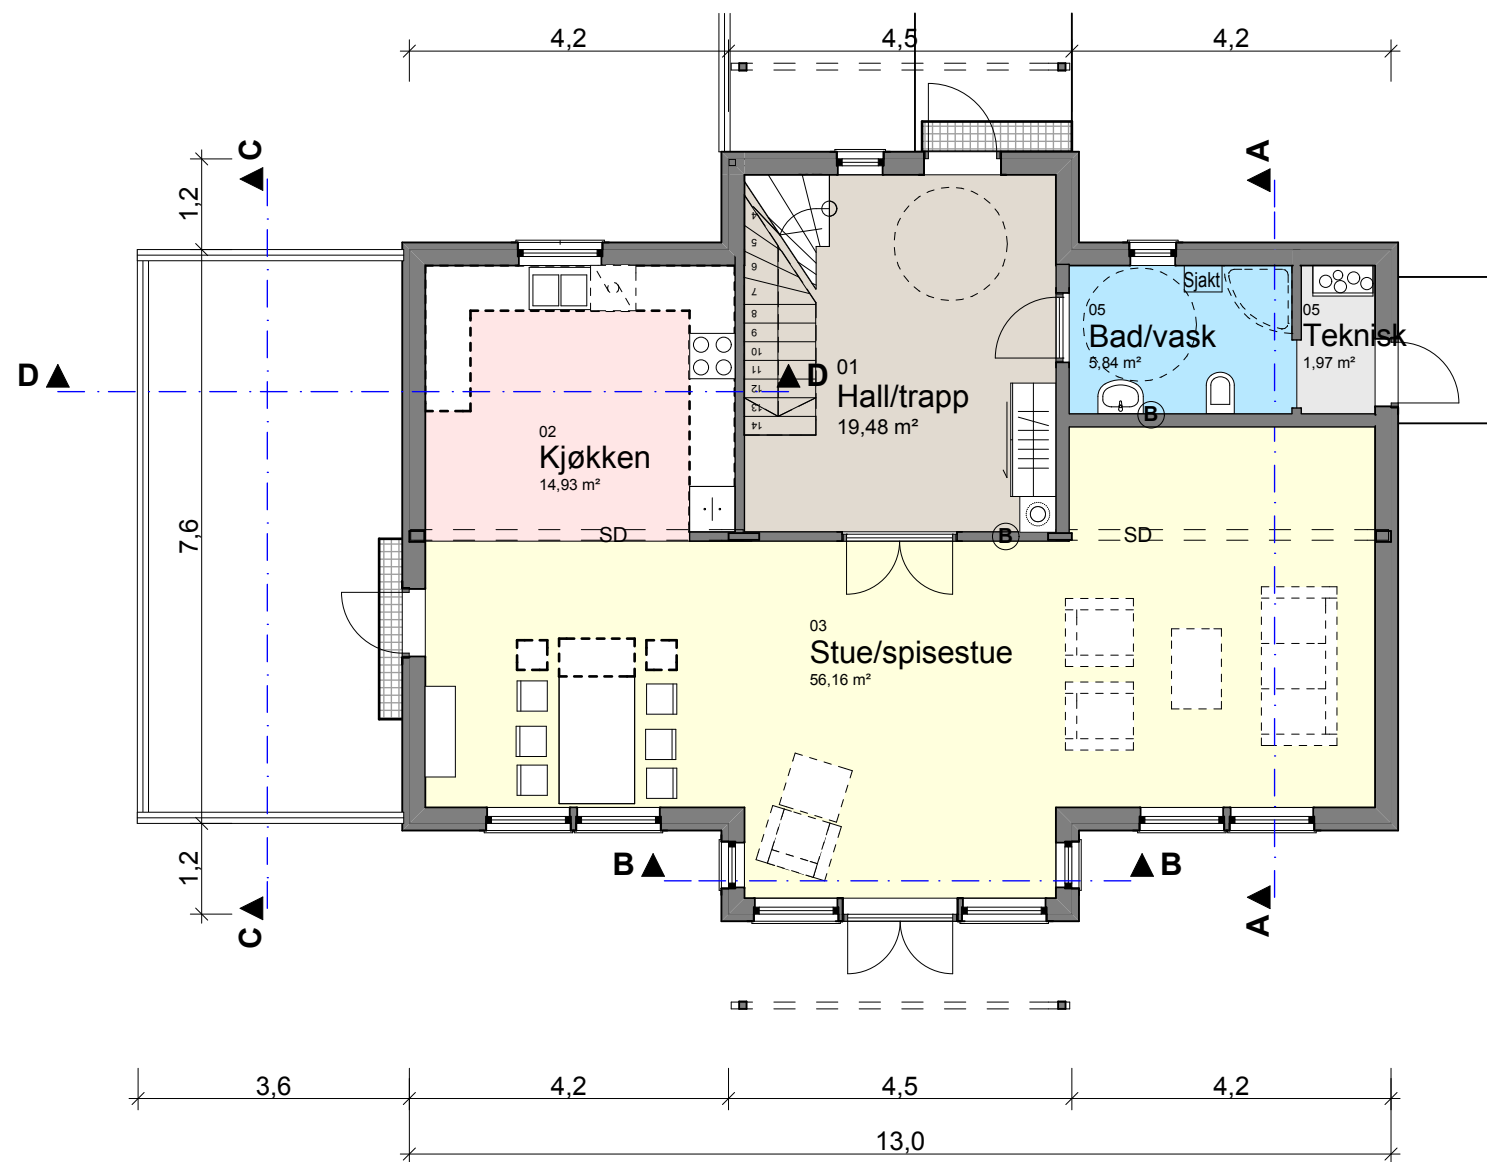

HOVEDPLAN

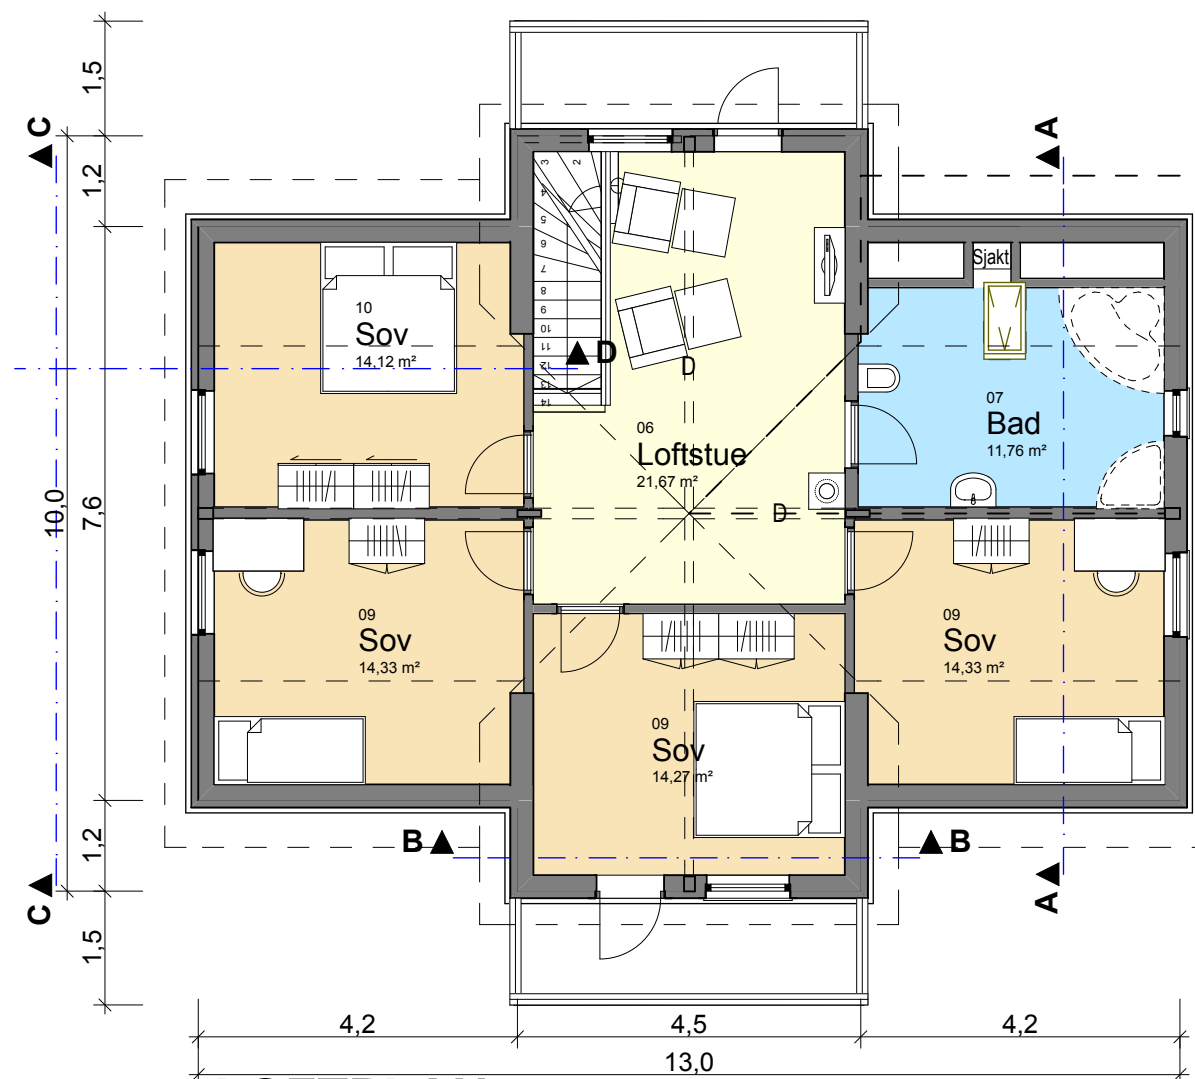


LOFTPLAN

UTKAST


BYA (Bebygd Areal)	
ID	Area
BYA	150,9
BRA (Bruksareal)	
ID	Area
BRA 1.ETG	100,1
BRA 2 ETG	83,5
BRA LEIL	52,5
BRA U.ETG	66,2
	302,3 m²

SD = Synlig drager
D = Skjult drager
B = Bærevegg


B	Kundetilpassninger - Skisse 2	LKR	25.06.12
A	REVISJON 11-1	DOP	18.04.12
REV:	BESKRIVELSE	SIGN.	REV. DATO
PROSJEKT:	1020194 Løvebakken 16	MÅL:	1:100, 01.09.06
TILTAKSHAVER:	Håkon Alfheim	TEGN. Grv./Bnr.	JHJ 79/281
BYGGEPASS:	Løvebakken 16, 2165 Hvam	TEGN. Kommune:	TN Nes
TEGN. TYPE:	Plan Hovedplan, loftsplan	HUSTYPE:	Diana Exclusive Extended Rettvendt Underetasje
iee-hus	tn arkitekter as	PROSJEKT	1020194
	www.tn-arkitekter.no	FORMAT:	A3
		TEGN.NR:	101

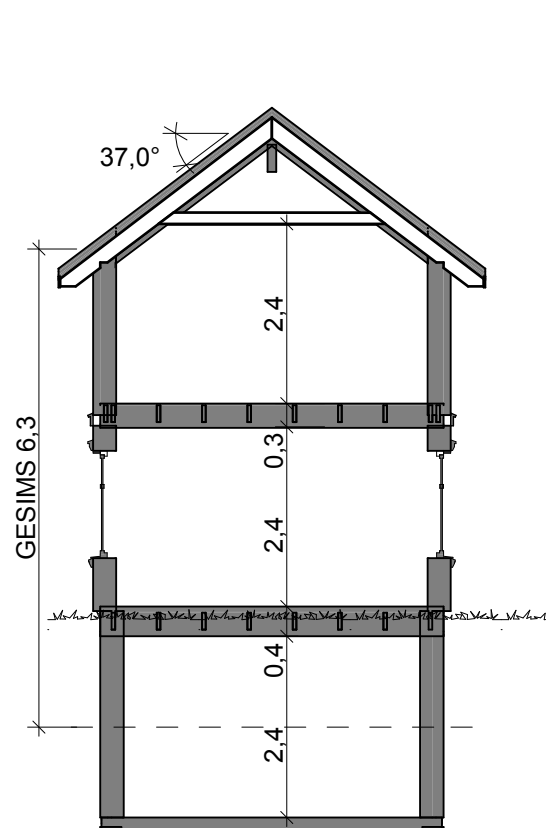


SNITT B-B

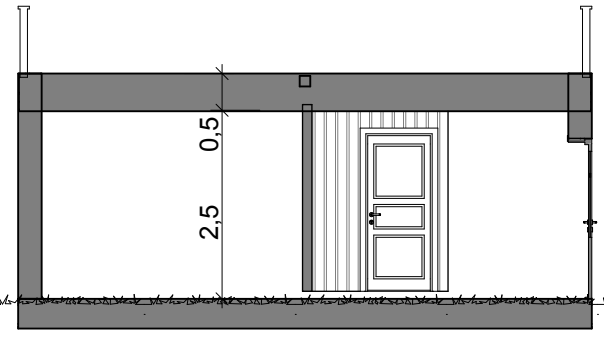



SNITT C-C

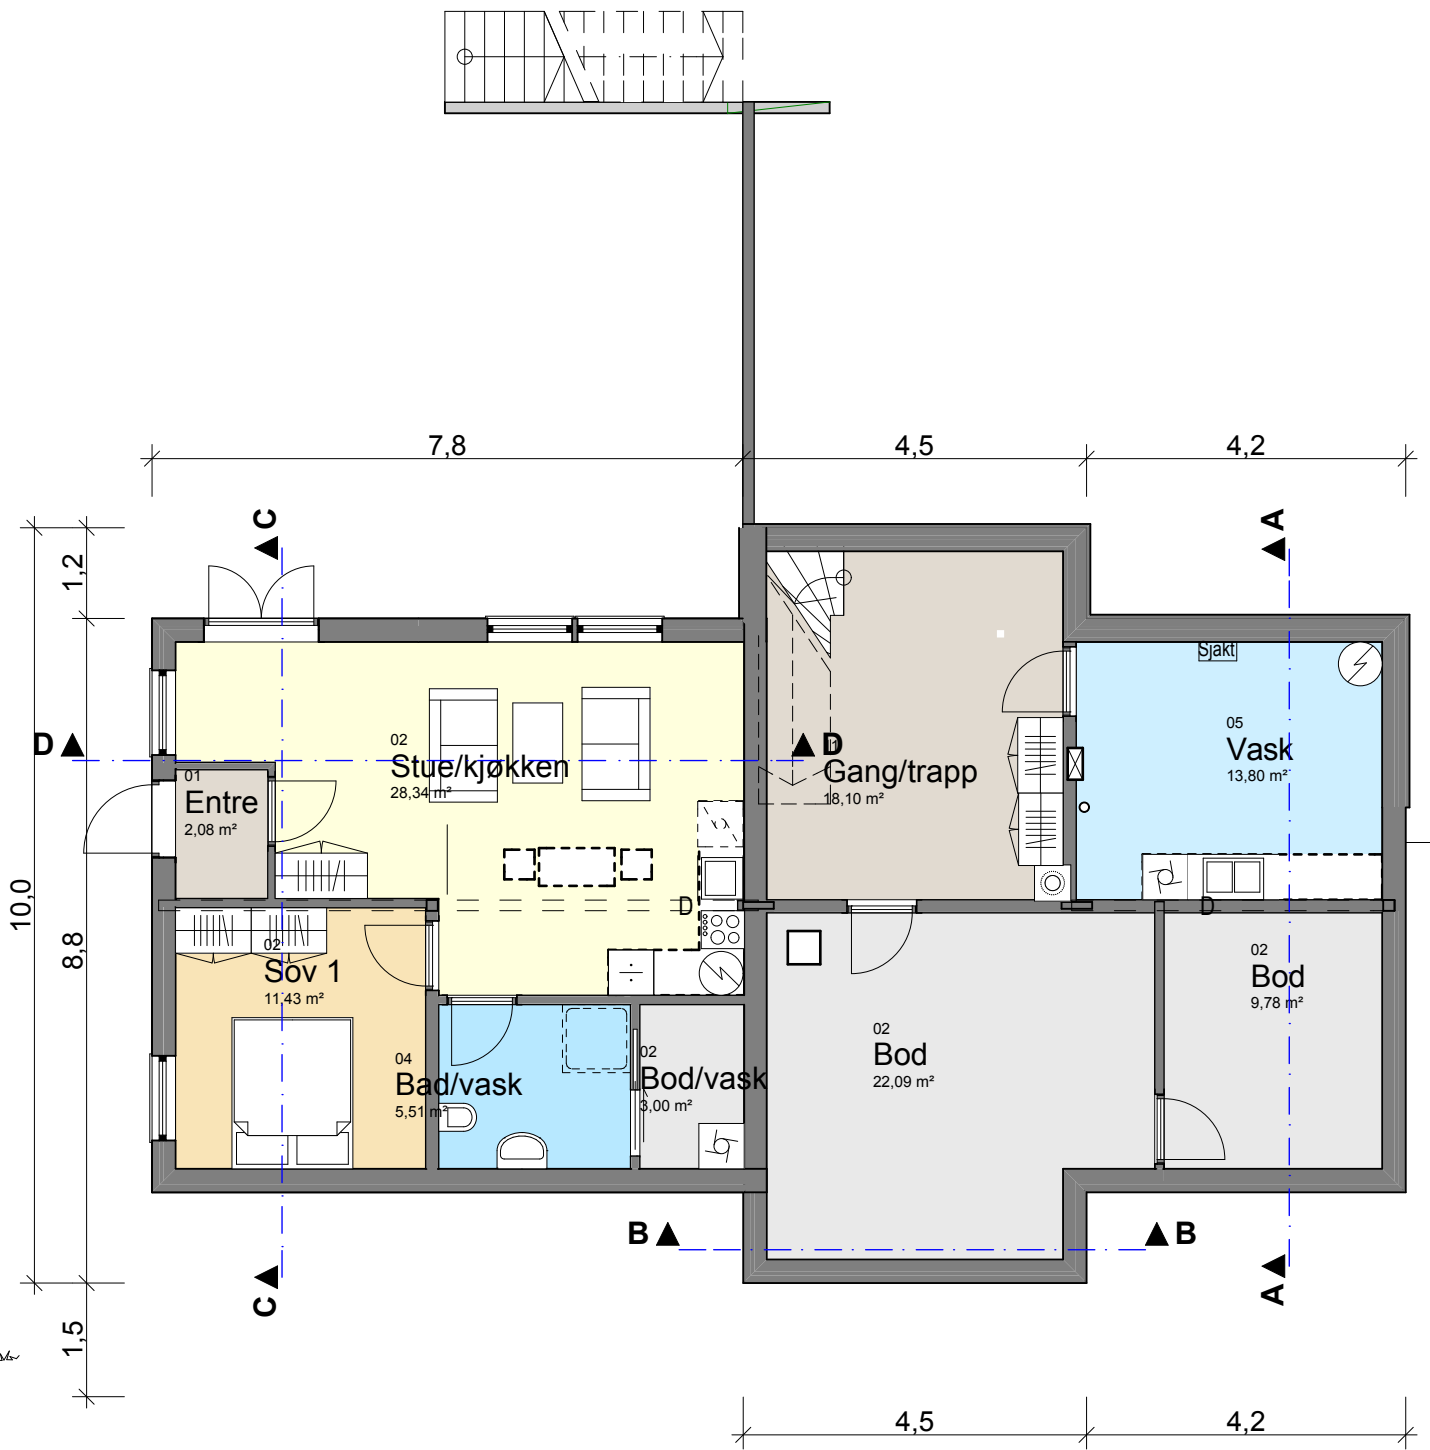

UNDERETASJE

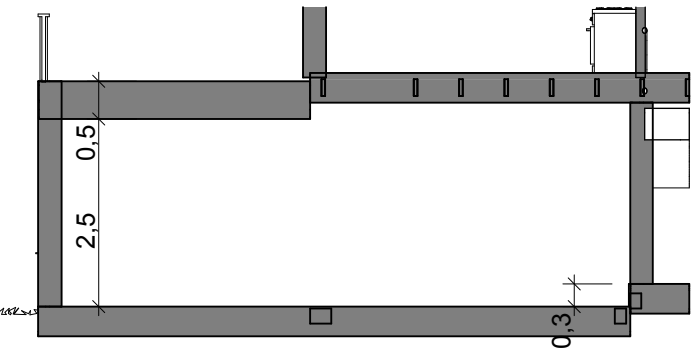

SNITT D-D

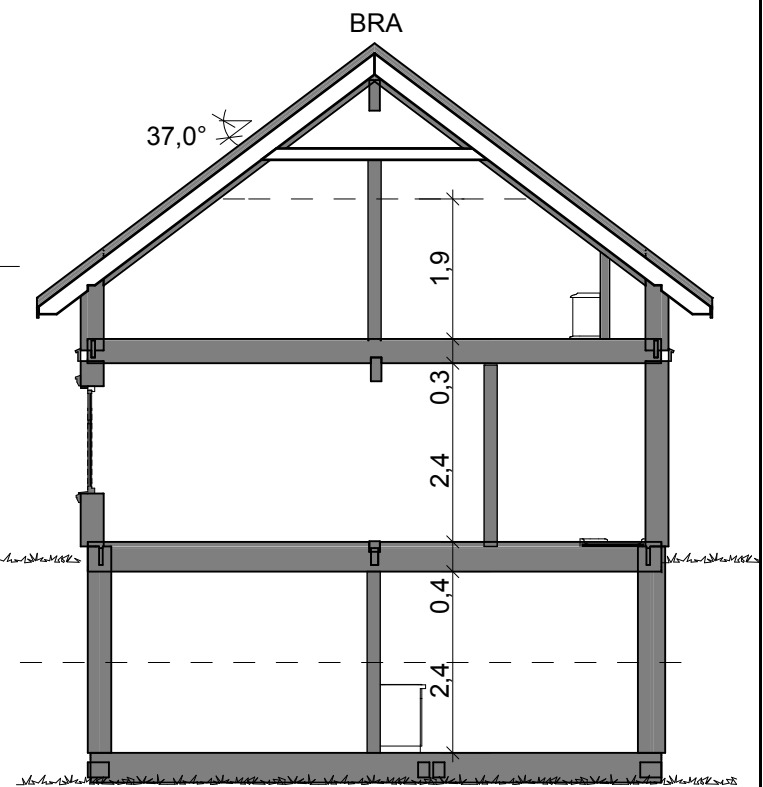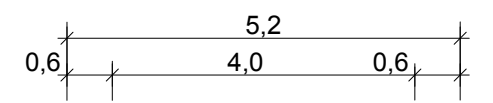


SNITT A-A

BYA (Bebygd Areal)	
ID	Area
BYA	150,9
BRA (Bruksareal)	
ID	Area
BRA 1.ETG	100,1
BRA 2 ETG	83,5
BRA LEIL	52,5
BRA U.ETG	66,2
	302,3 m²

SD = Synlig drager
D = Skjult drager
B = Bærevegg

UTKAST

B	Kundetilpassninger - Skisse 2	LKR	25.06.12
A	REVISJON 11-1	DOP	18.04.12
REV:	BESKRIVELSE	SIGN.	REV. DATO
PROSJEKT:	1020194 Løvebakken 16	MÅL:	DATO: 01.09.06
TILTAKSHAVER:	Håkon Alfheim	TEGN:	Gnr./Bnr. 79/281
BYGGEPASS:	Løvebakken 16, 2165 Hvam	TEGN:	Kommune: Nes
TEGN. TYPE:	Underetg.og snitt	HUSTYPE:	Diana Exclusive
			Extended
			Rettvendt
			Underetasje
iee-hus	tn arkitekter as	PROSJEKT	1020194
	www.tn-arkitekter.no	FORMAT:	A3
		TEGN.NR:	102

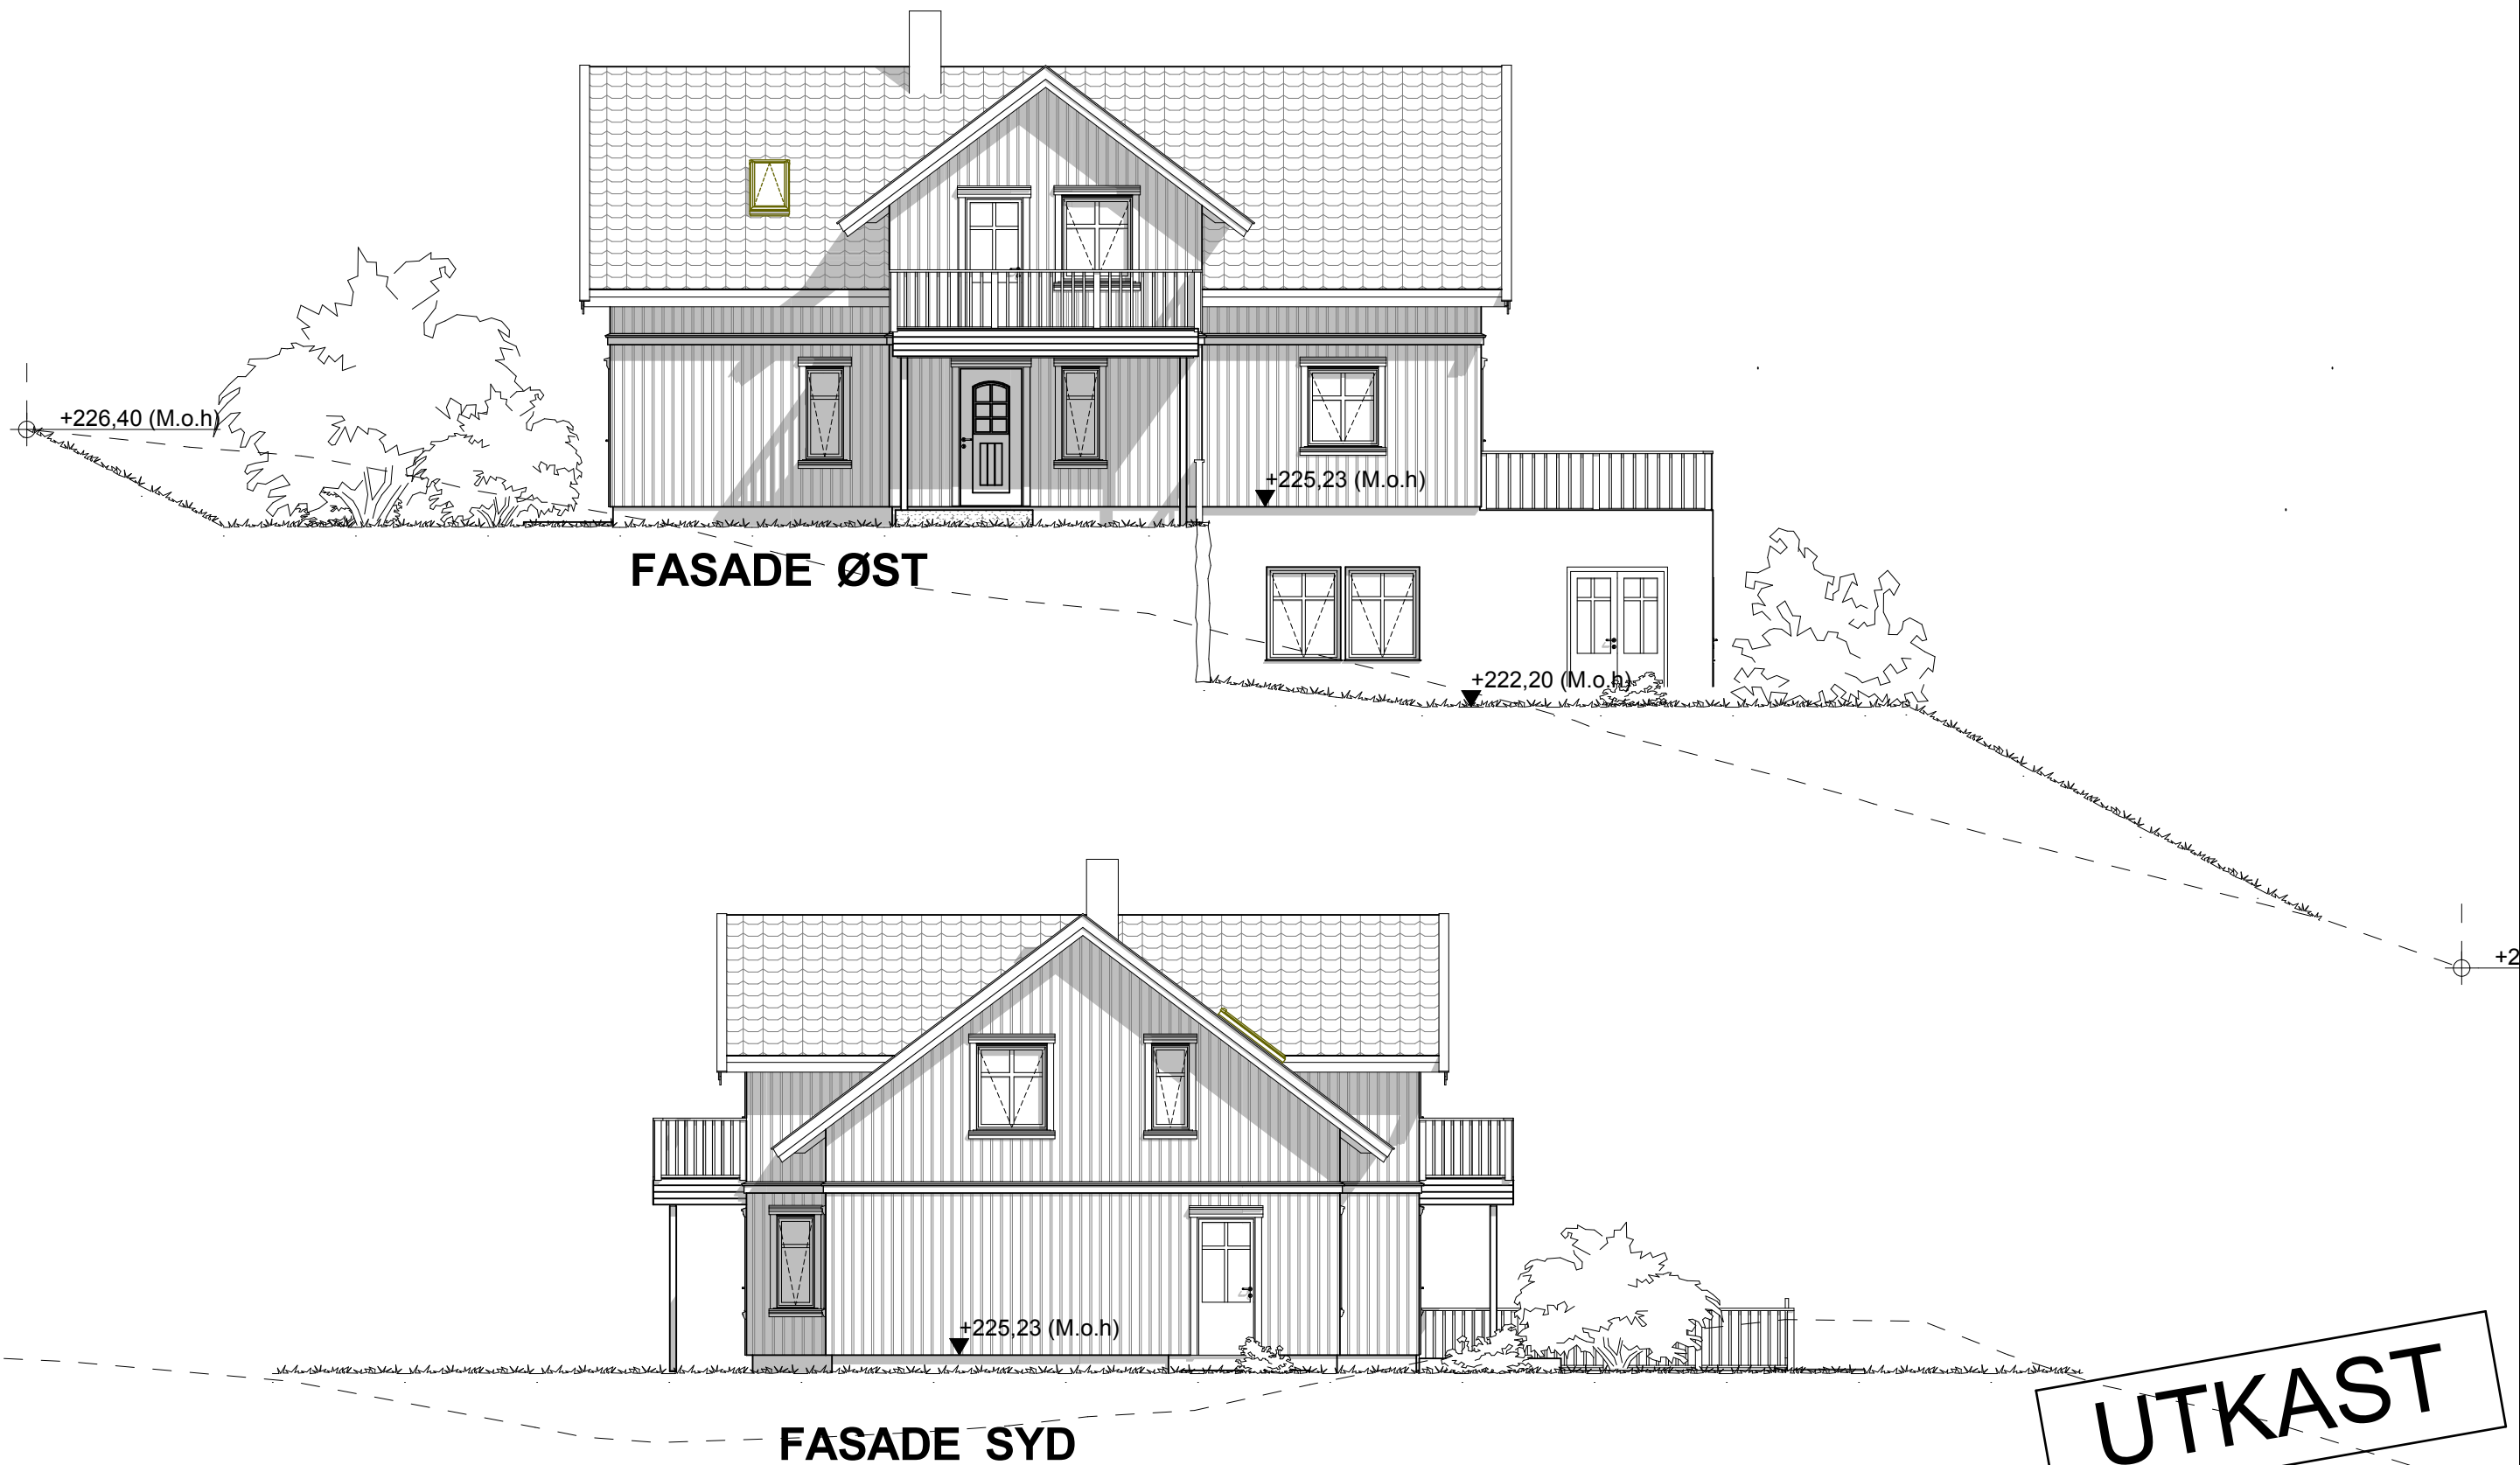

— — — Eks. terreng

— — — Nytt terreng

nger - Skisse 2

øvebakken 16

TILTAKSHVER: Håkon Alfheim
BYGGEPASS: Løvebakken 16, 2165 Hvam
TEGN. TYPE: Fasade 1 og 2

iec-hus® tn arkitekter as
www.tn-arkitekter.no

LKR	25.06.12	
DOP	18.04.12	
SIGN.	REV. DATO	
MÅL:	DATO:	
1:100	01.09.06	
TEGN.	Gnr./Bnr.	
JHJ	79/281	
TEGN.	Kommune:	
TN	Nes	
HUSTYPE		
Diana Exclusive		
Extended		
Rettvendt		
Underetasje		
PROSJEKT	FORMAT	TEGN.NR.
1020194	A3	103



FASADE NORD

UTKAST

B	Kundetilpassning - Skisse 2	LKR	25.06.12
A	REVISJON 11-1	DOP	18.04.12
REV:	BESKRIVELSE	SIGN.	REV. DATO
PROSJEKT:	1020194 Løvebakken 16	MAL:	1:100
		DATE:	01.09.06
TILTAKSHVER:	Håkon Alfheim	TEGN:	Gr./Bnr.
		JHJ	79/281
BYGGEPLASS:	Løvebakken 16, 2165 Hvam	TEGN:	Kommune:
		TN	Nes
TEGN. TYPE:	Fasade 3 og 4	HUSTYPE:	Diana Exclusive
			Extended
			Rettvendt
			Underetasje
  arkitekter as® www.tn-arkitekter.no		PROSJEKT:	TEGN.NR.
		1020194	A3
		FORMAT:	104

