




FASADE MOT VEST



FASADE MOT SØR



FASADE MOT ØST

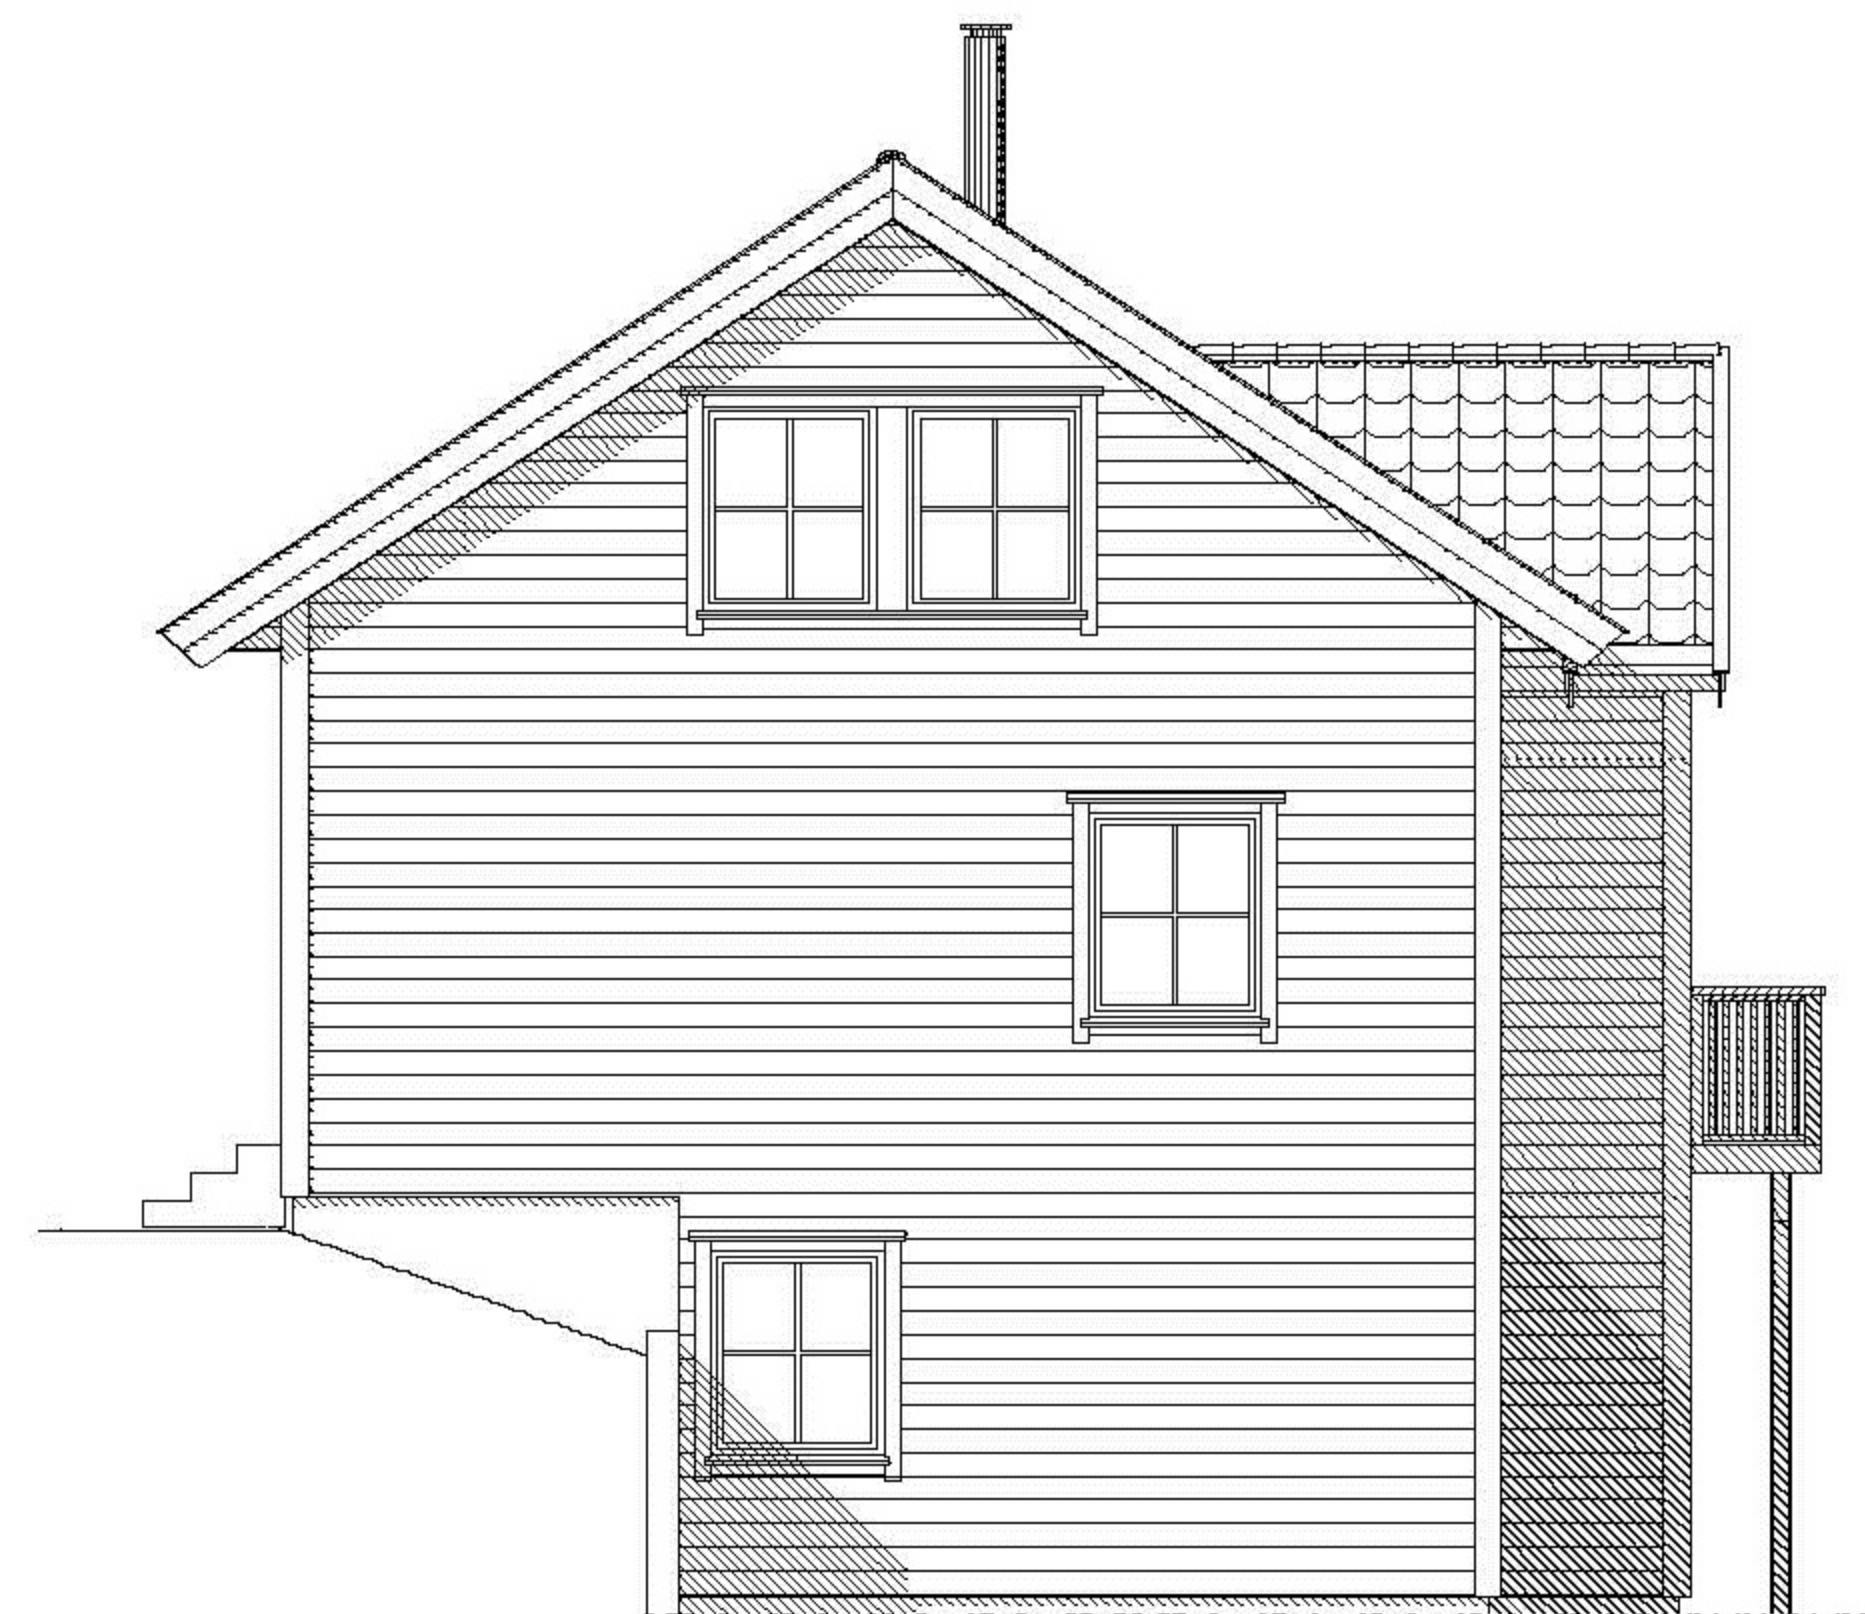

FASADE MOT NORD