


FASADE MOT ØST

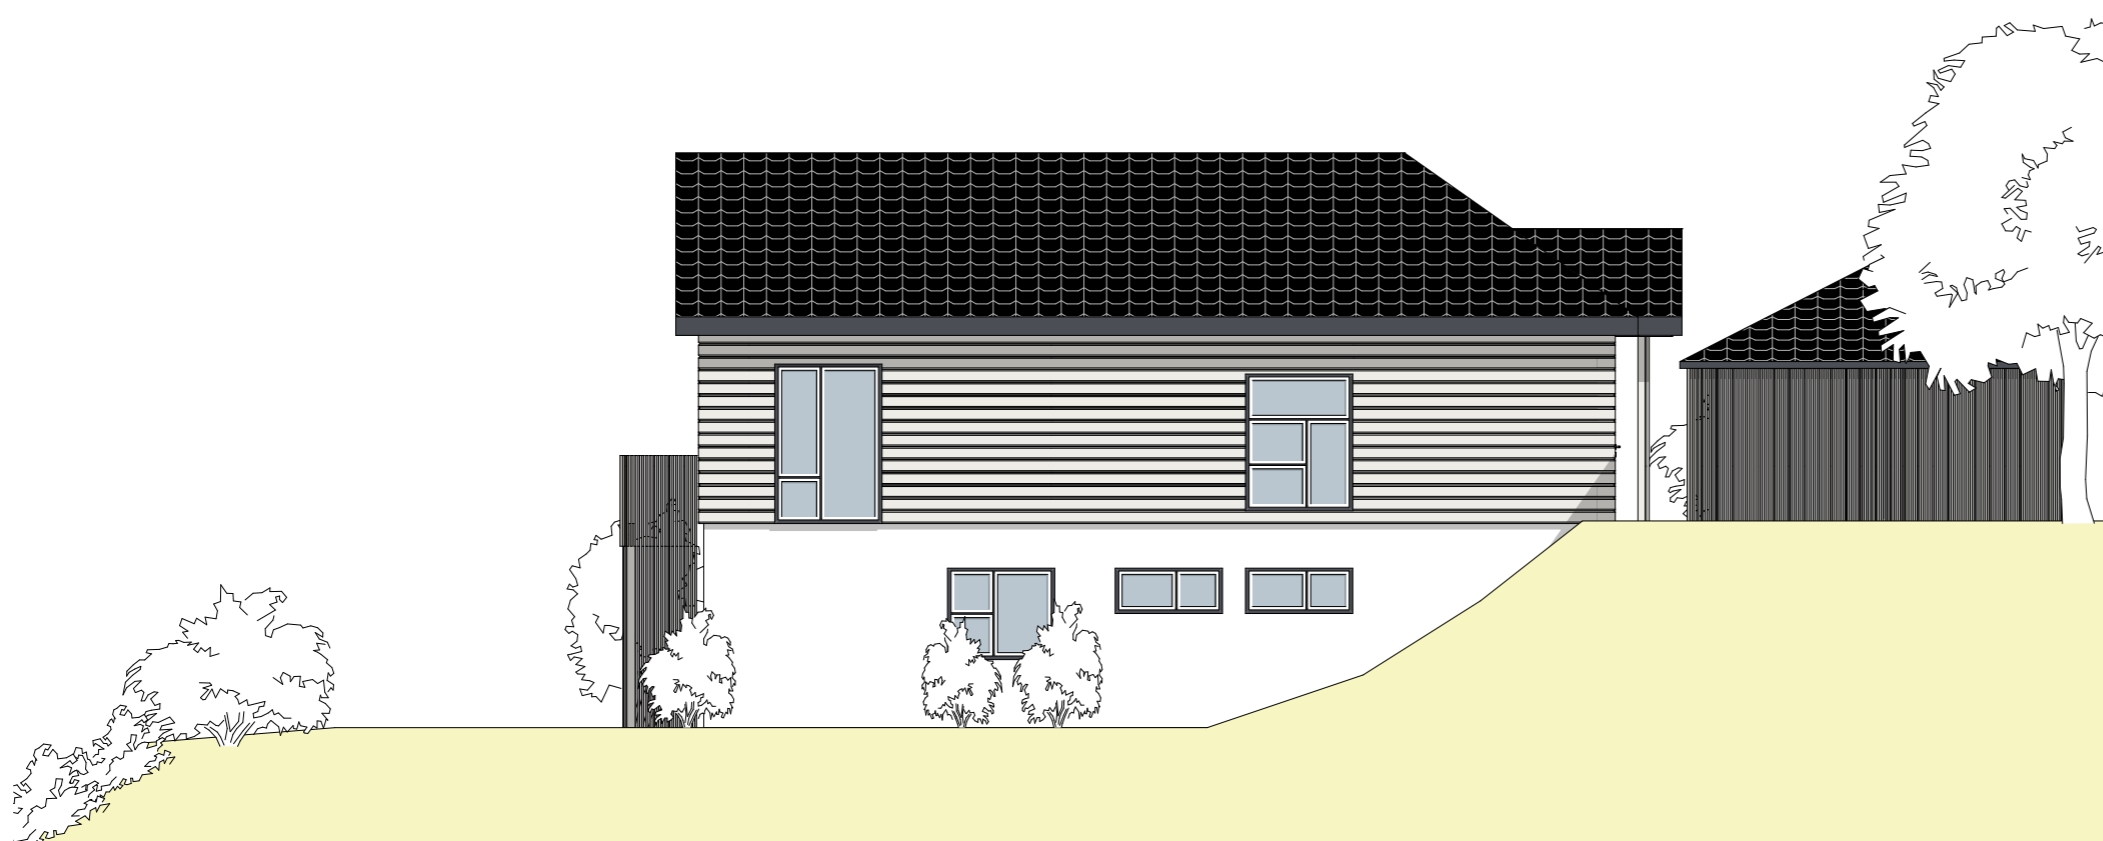

FASADE MOT SYD

REV	DATE	REVISJON GJELDER	SIGN
PROSJEKT		SEIMSHEIA	
BYGGHERR		THERESE HEGGEM	
PROSJEKTERENDE		TIPPETUE ARKITEKTER AS	
TEGNING		FASADER MOT ØST & SYD	
Fantoftveien 44 5072 Bergen Tlf. 55563301 post@tippetue.no		DATE	29.11.11
		MALESTOKK	1:100 - A3
		PROSJEKTNR.	542
		TEGningsnr.	A2-41
		REVISJON	