


Gnr 27	Bnr 223	Festenr
Representasjonspunkt X 6719017 Y 292272		
Kartblad 32-1-467-149-46	X	Landsnett
Målestokk 1: 500	Areal 1244.1 m ²	

MÅLEBREVKART


Jnr
2008032

Målebrev nummer

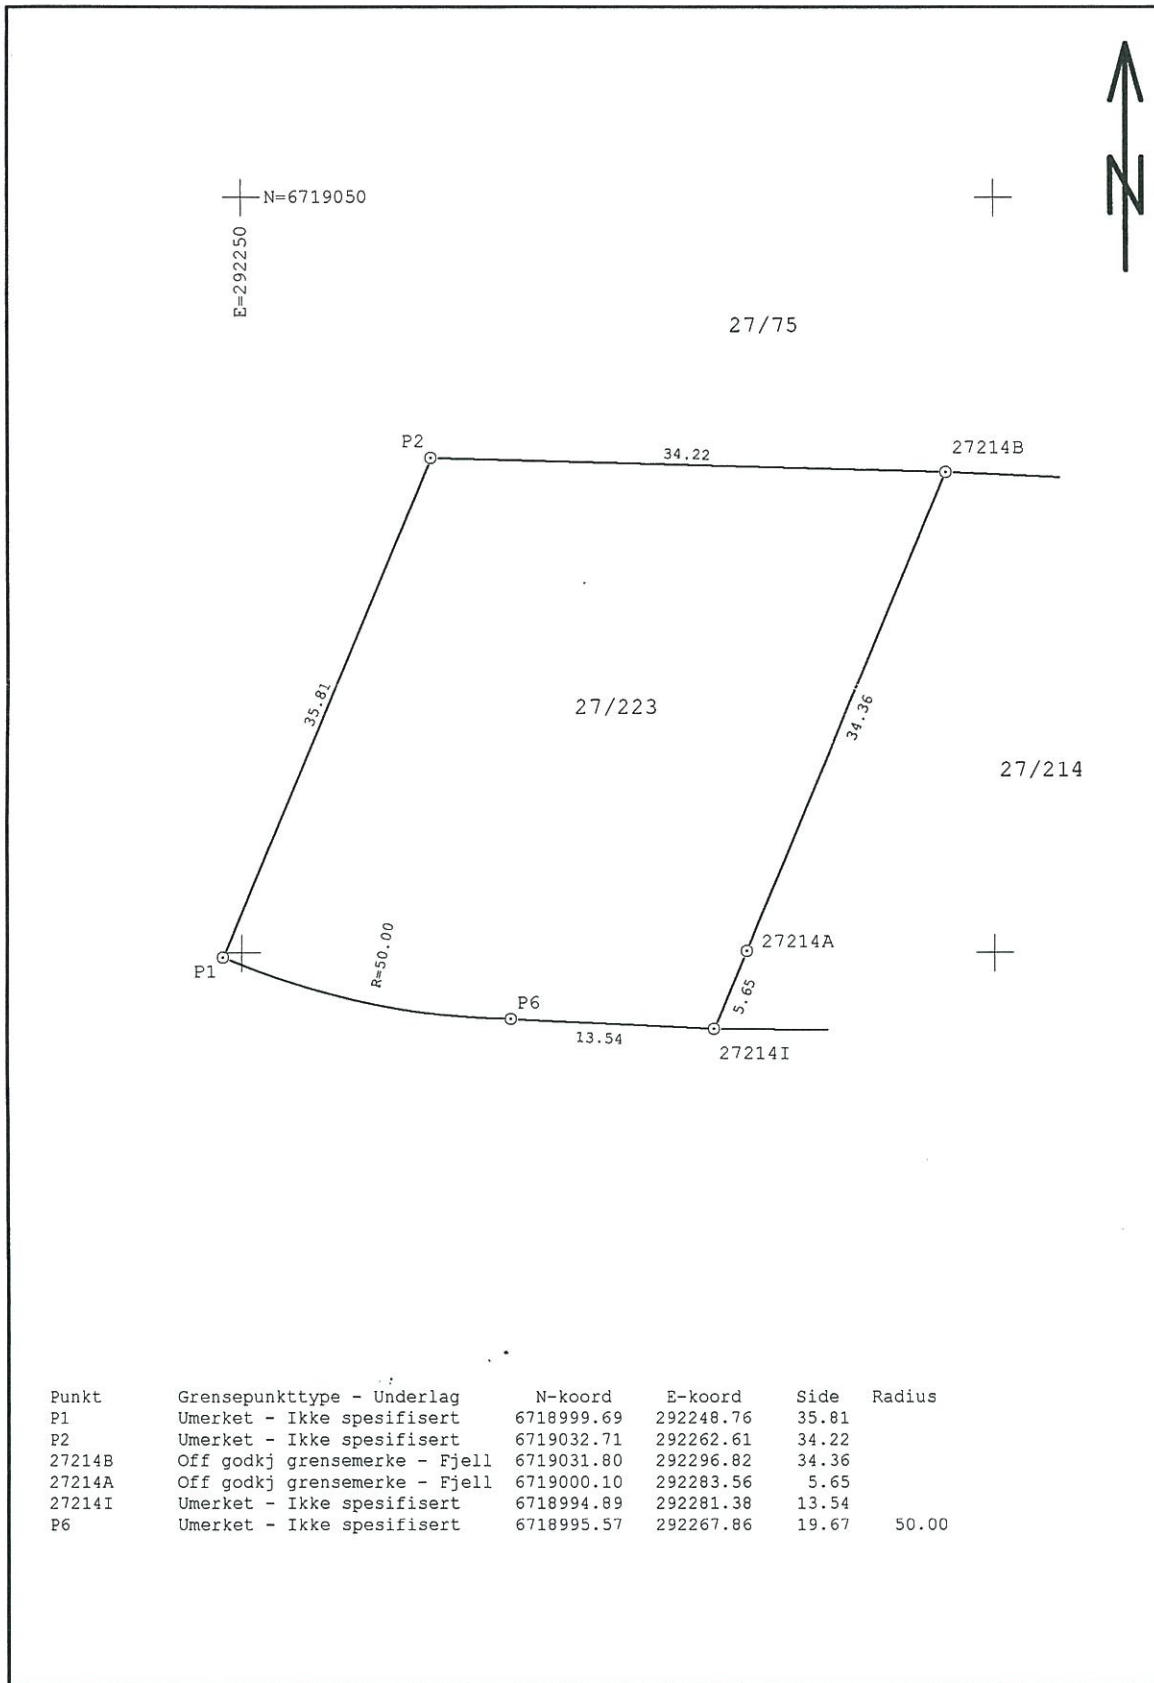

Punkt	Grensepunkttype - Underlag	N-koordinat	E-koordinat	Side	Radius
P1	Umerket - Ikke spesifisert	6718999.69	292248.76	35.81	
P2	Umerket - Ikke spesifisert	6719032.71	292262.61	34.22	
27214B	Off godkj grensemerke - Fjell	6719031.80	292296.82	34.36	
27214A	Off godkj grensemerke - Fjell	6719000.10	292283.56	5.65	
27214I	Umerket - Ikke spesifisert	6718994.89	292281.38	13.54	
P6	Umerket - Ikke spesifisert	6718995.57	292267.86	19.67	50.00

271165

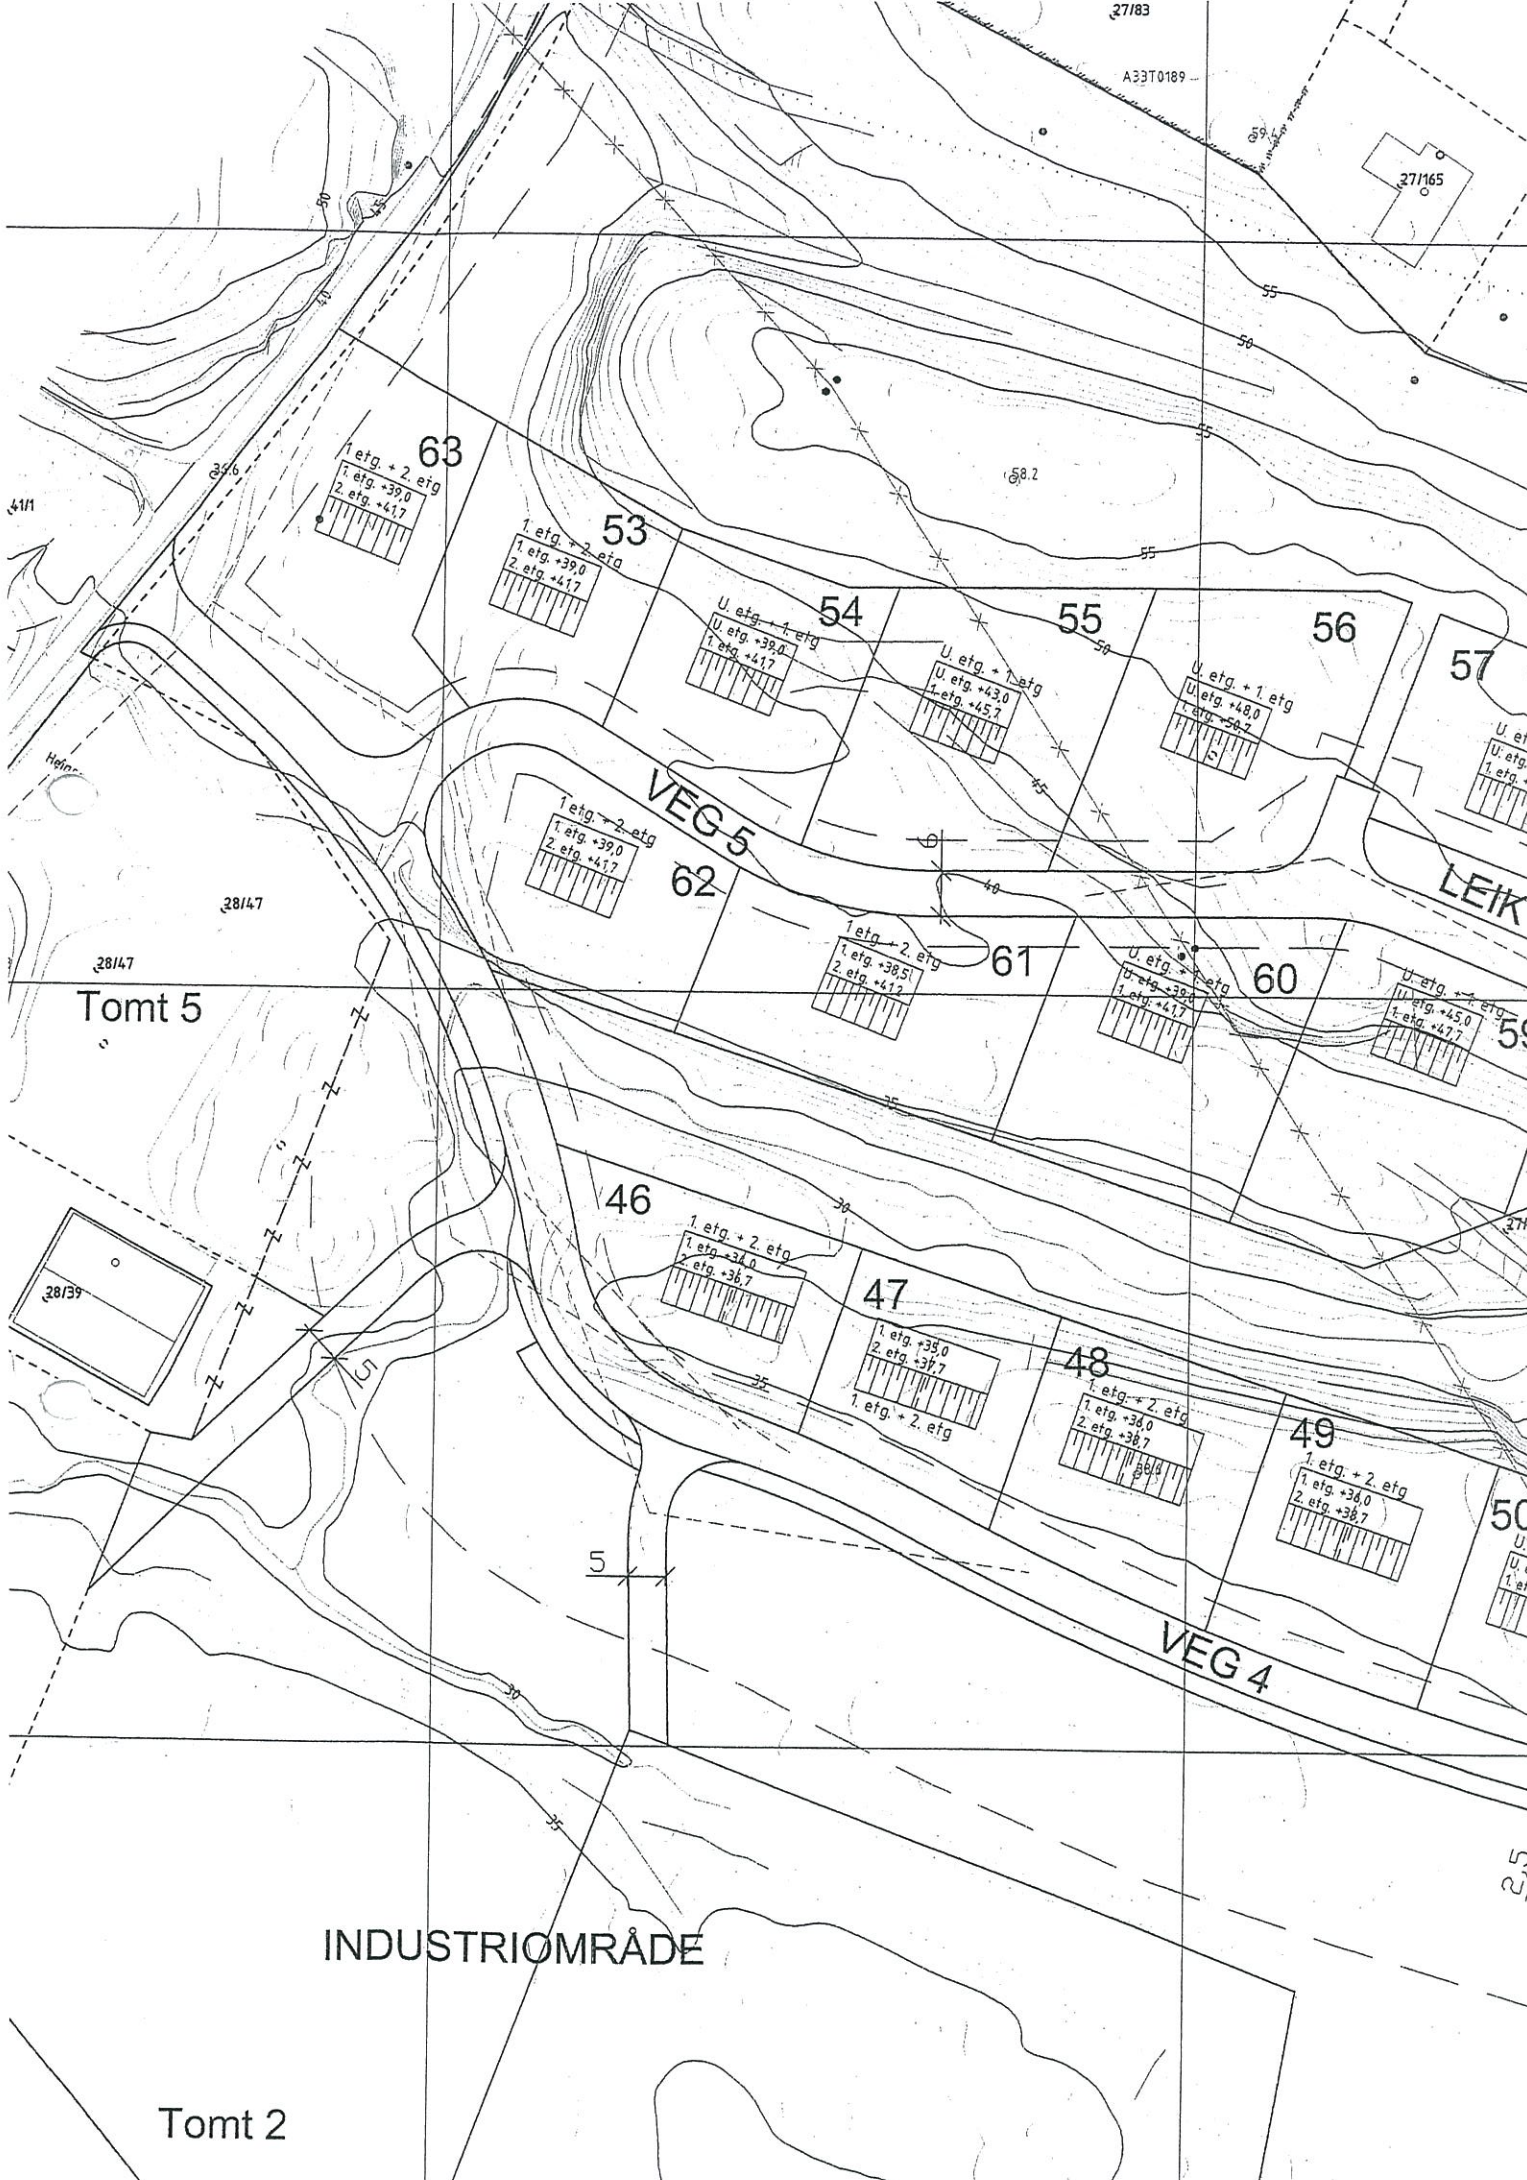

INDUSTRIOMRÅDE

Tomt 5

Tomt 2

63
1. etg. + 2. etg
1. etg. +39,0
2. etg. +41,7

53
1. etg. + 2. etg
1. etg. +39,0
2. etg. +41,7

54
U. etg. + 1. etg
U. etg. +39,0
1. etg. +41,7

55
U. etg. + 1. etg
U. etg. +43,0
1. etg. +45,7

56
U. etg. + 1. etg
U. etg. +48,0
1. etg. +50,7

57
U. etg.
U. etg. + 1. etg.
1. etg. +50,7

62
1. etg. + 2. etg
1. etg. +39,0
2. etg. +41,7

61
1. etg. + 2. etg
1. etg. +38,51
2. etg. +41,7

60
U. etg. + 1. etg
U. etg. +39,0
1. etg. +41,7

59
U. etg. + 1. etg
U. etg. +45,0
1. etg. +47,7

46
1. etg. + 2. etg
1. etg. +34,0
2. etg. +36,7

47
1. etg. +39,0
2. etg. +36,7
1. etg. + 2. etg

48
1. etg. + 2. etg
1. etg. +36,0
2. etg. +36,7

49
1. etg. + 2. etg
1. etg. +36,0
2. etg. +36,7

50
U. e
U. etg.
1. etg.

VEG 4

VEG 5

LEIK