


Fasade mot NordVest

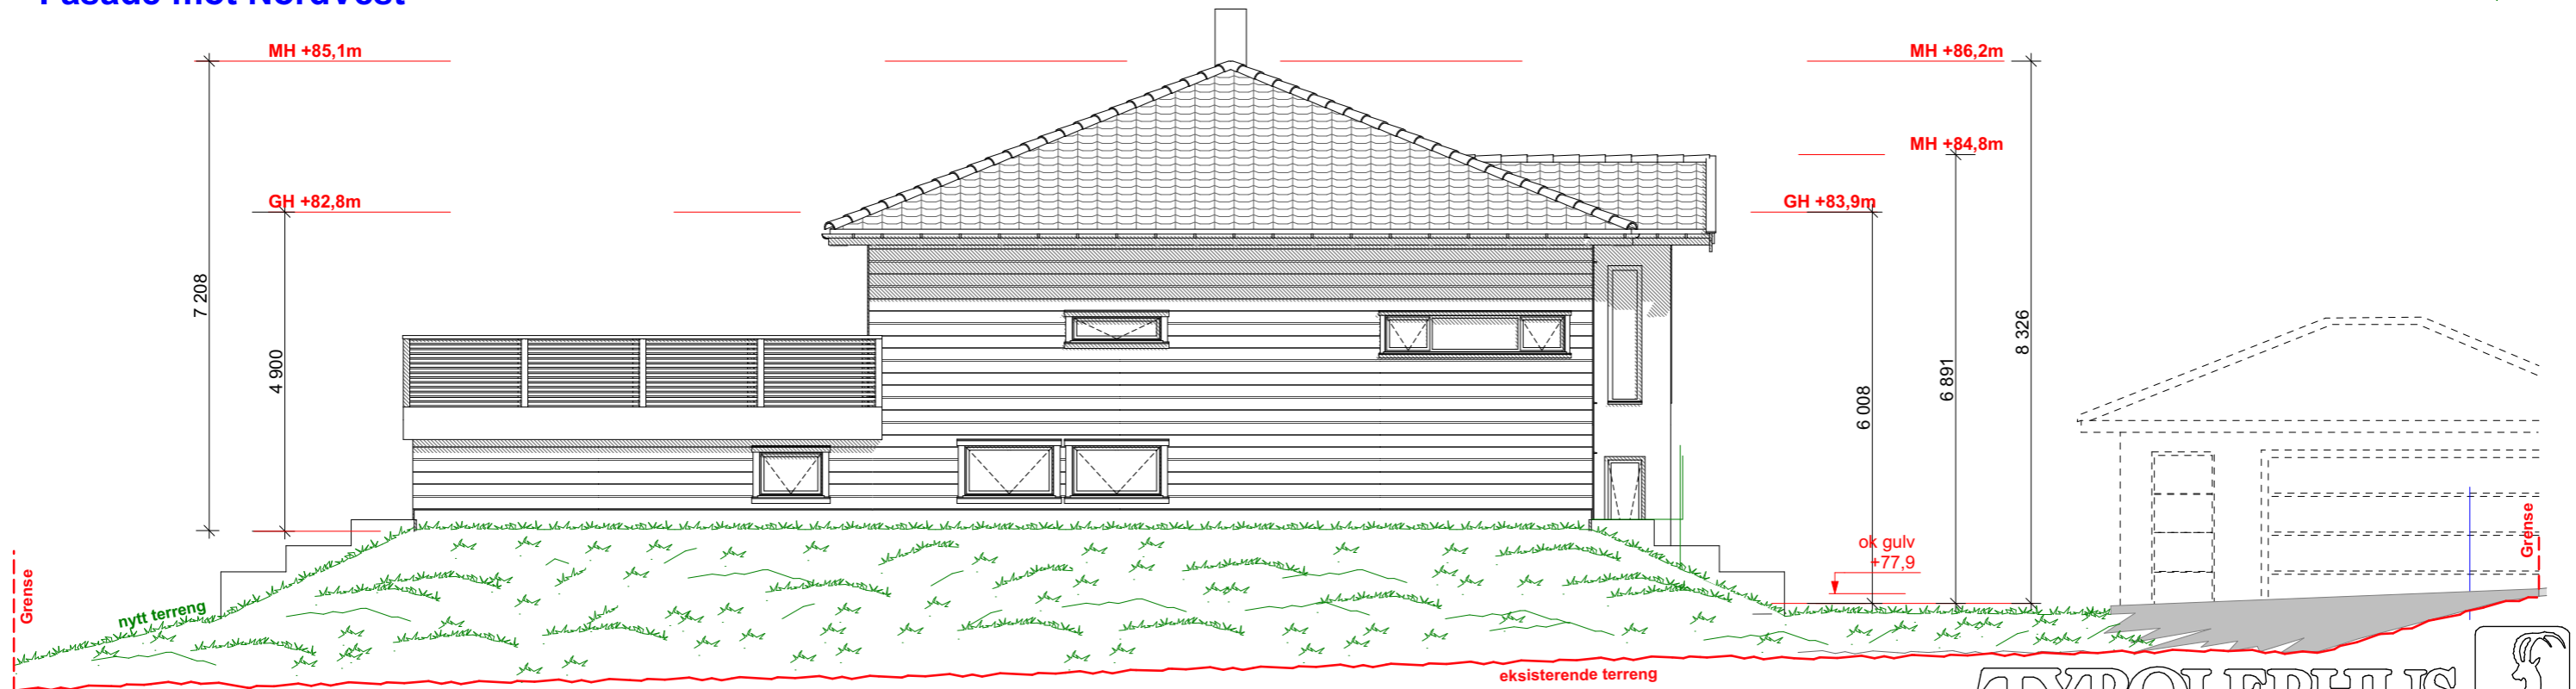

Fasade mot SydØst



Fasade SydØst og NordVest

PROSJEKTNR.: 2015110 HUSTYPE: Jotunheim B

Rev. dato	Rev. dato	Rev. dato	Rev. dato	Rev. dato	Rev. dato	Rev. dato	Rev. dato	Rev. dato	Rev. dato	Rev. dato
30.06.2015	BTA areal.	DP	TILTAKSHAVER	Aleksander Knoff	G.NR.	47	B.NR.	164	BRA.U-ETG.	-m ²
22.06.2015	Diverse.	DP	BYGGEADRESSE	Skomakerveien 34	FESTENUMMER	--			BTA 1.etg.	206,5m ²
09.06.2015	Kortet ned sydebygget, grå panelkledding, terreng.	DP	POSTNUMMER	3185	POSTSTED	Skoppum			BTA 2.etg.	150,7m ²
26.05.2015	Diverse.	DP	KOMMUNE	Horten					BRA HYBEL	48,1m ²
07.09.2015	Justeringer etter E-post dat. 02.09.2015.	DP	DATO	12.05.2015	MALESTOKK	1:100	TEGNET	DP	BYA	225,3m ²
									BTA.TOT.	357,2m ²