

DATA DESIGN SYSTEM

Prosjekt: BOLIG M/GARASJE - EGEN TYPE

Tegning vedr.: SITUASJONSPLAN

Tiltakshaver: MARIA SOLHEIM & BJØRN WESTAD

Byggested: MALVIK

G.nr.:

B.nr.:

Prosjekt ID: 11-160

Tegn.nr: 500

Målestokk: 1:500

Dato: 01.11.11

Tegnet av: EN

Arkitekt: E.A. SMITH AS AVD. HIBA HUS - 5003 BERGEN

Leverandør: BYGGM. STØKKAN & CO AS - 7562 HUNDHAMAREN


Tlf. 4006375 - Faks 55312100

Tlf. 72592400 - Faks 72592404



HIBA HUS

© Tegningen er beskyttet i.h.t. lov om opphavsrett.

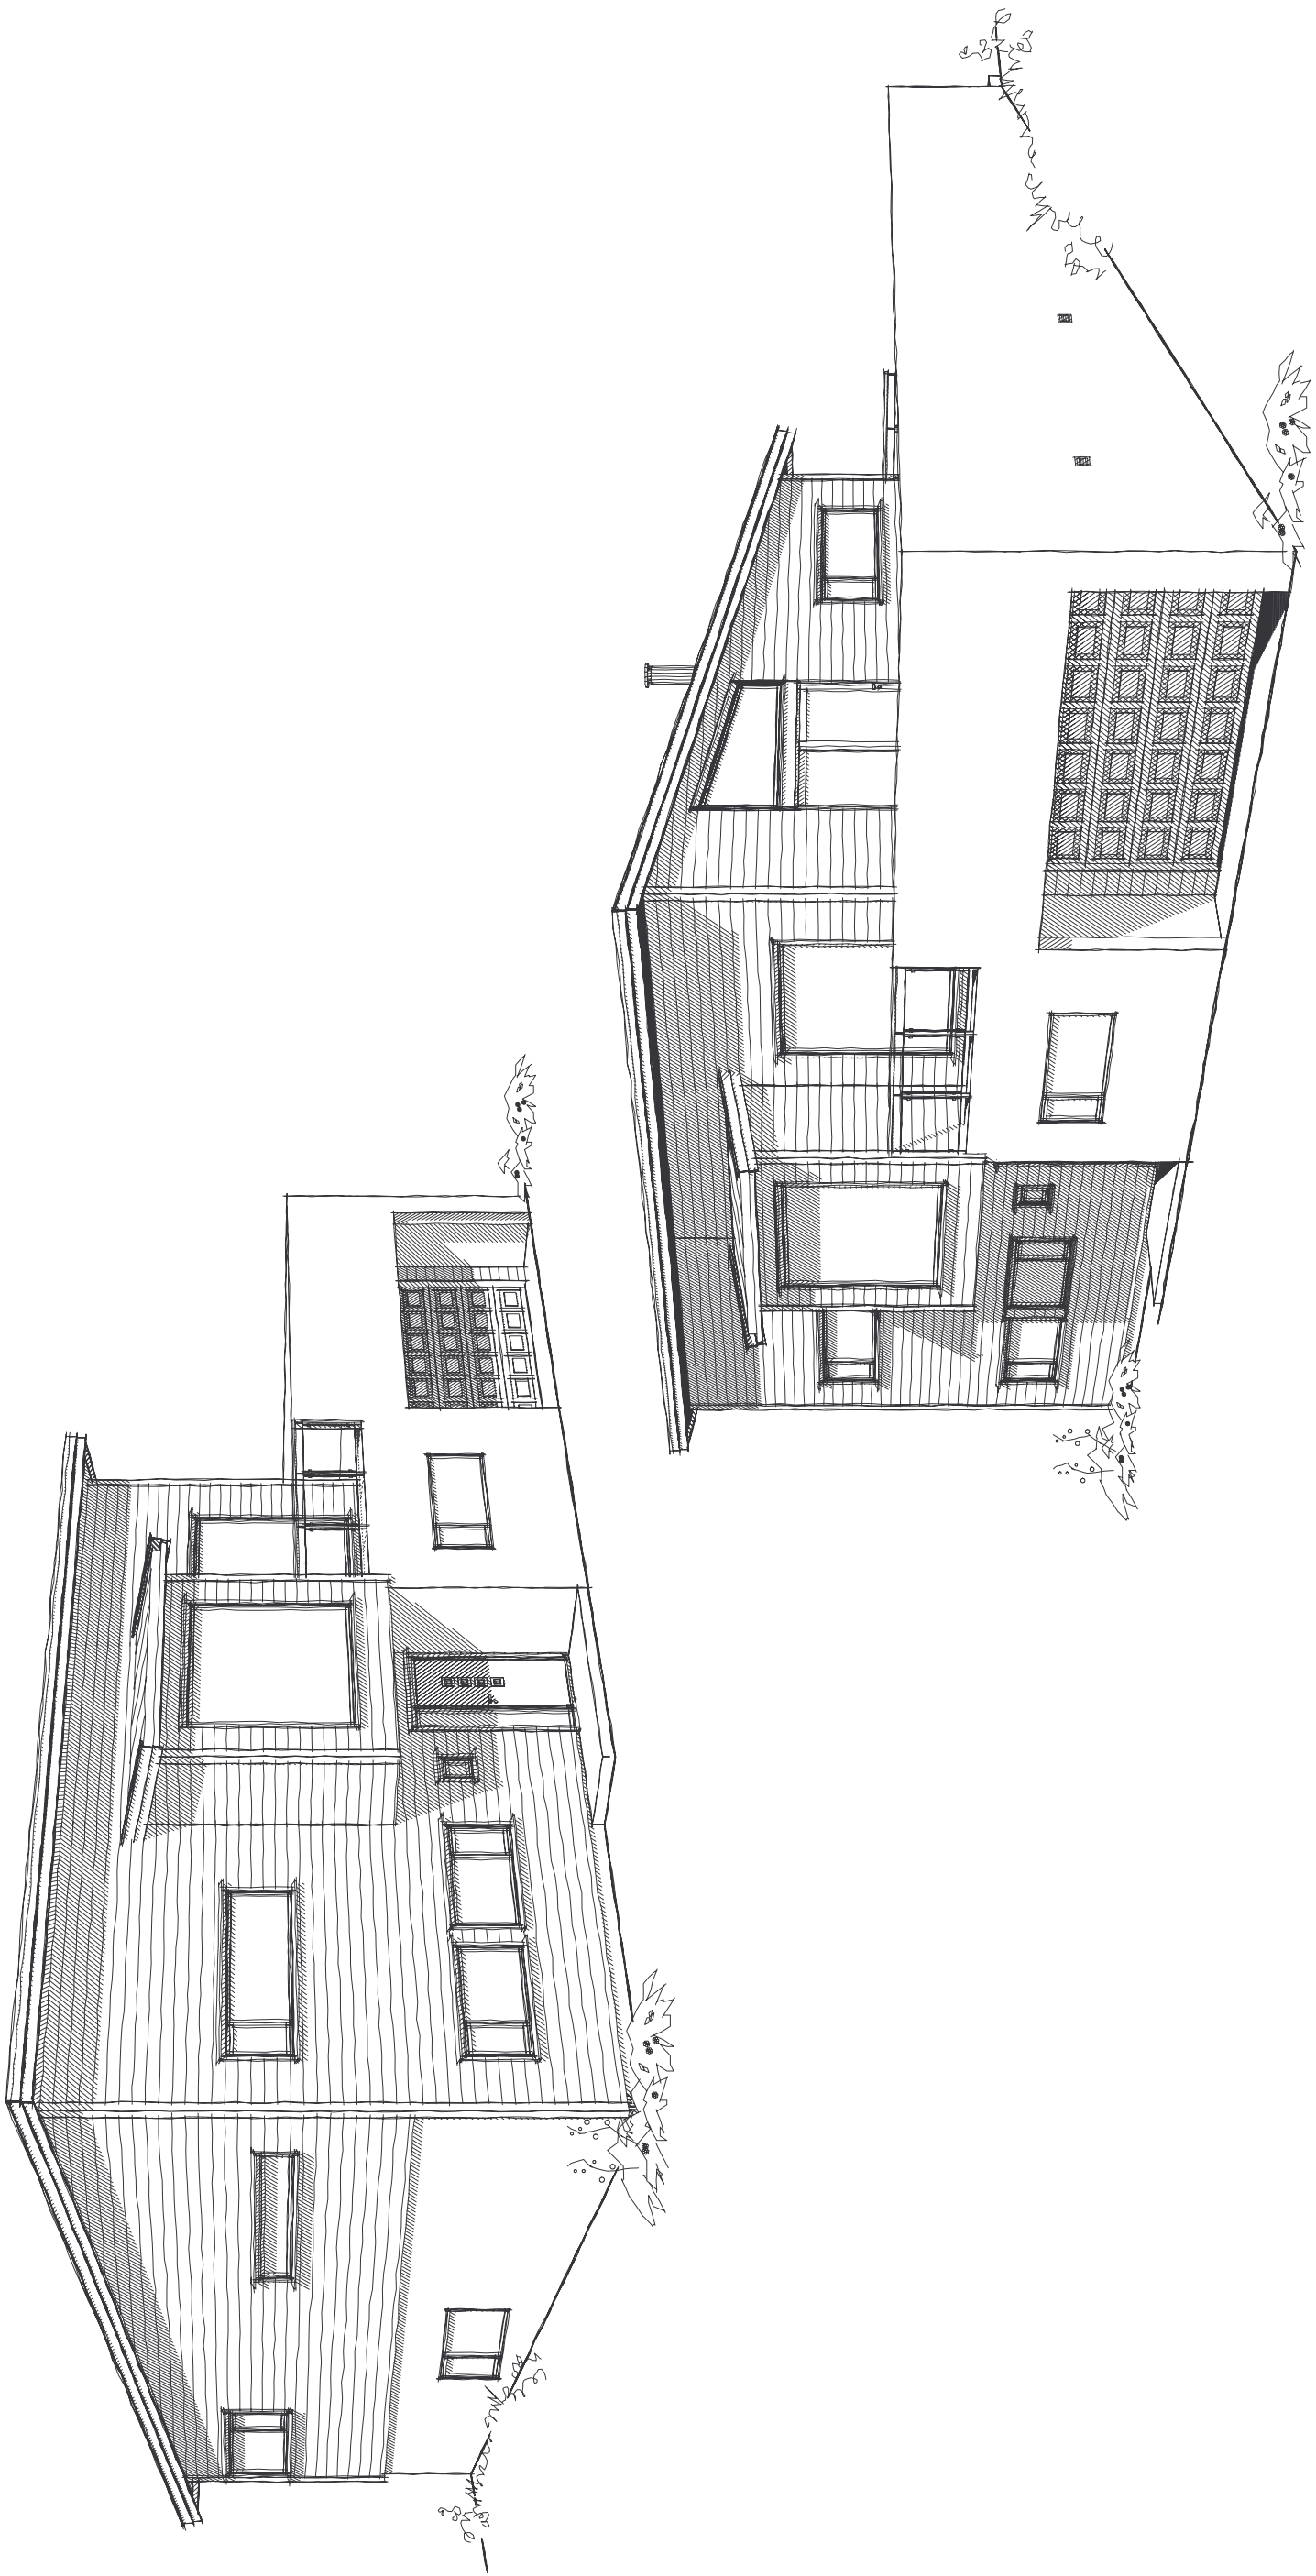

DATA DESIGN SYSTEM

Prosjekt ID: 11-160
Tegn.nr.: 503
Målestokk:
Dato: 01.11.11
Tegnet av: EN


Prosjekt: BOLIG M/GARASJE - EGEN TYPE
Tegning vedr.: PERSEKTIV

Tiltakshaver: MARIA SOLHEIM & BJØRN WESTAD
Byggested: MALVIK


Arktekt: E.A. SMITH AS
Leverandør: BYGGM. STØKKAN & CO AS

G.nr.:
B.nn.:


Tlf. 40006375 - Faks 5532100
Tlf. 73976725
Tlf. 92216898 - Faks 73976725

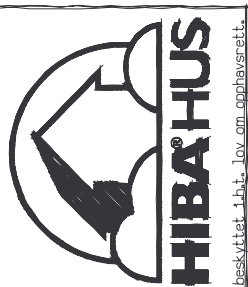

© Tegningen er beskyttet. I.h.t. lov om opphavsrett.

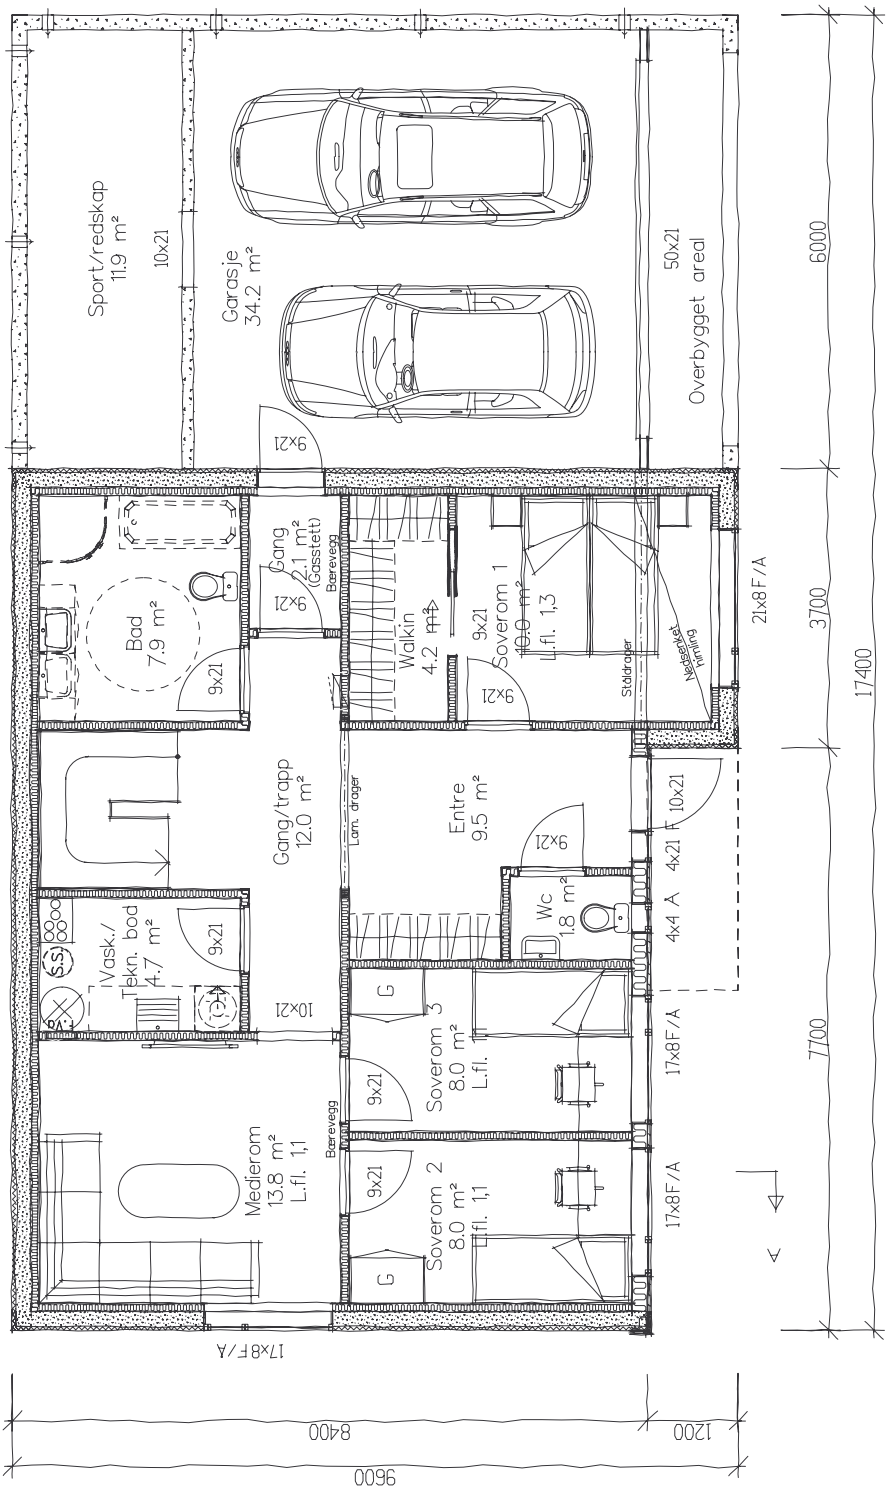

UNDERETASJEPLAN M/GARASJE

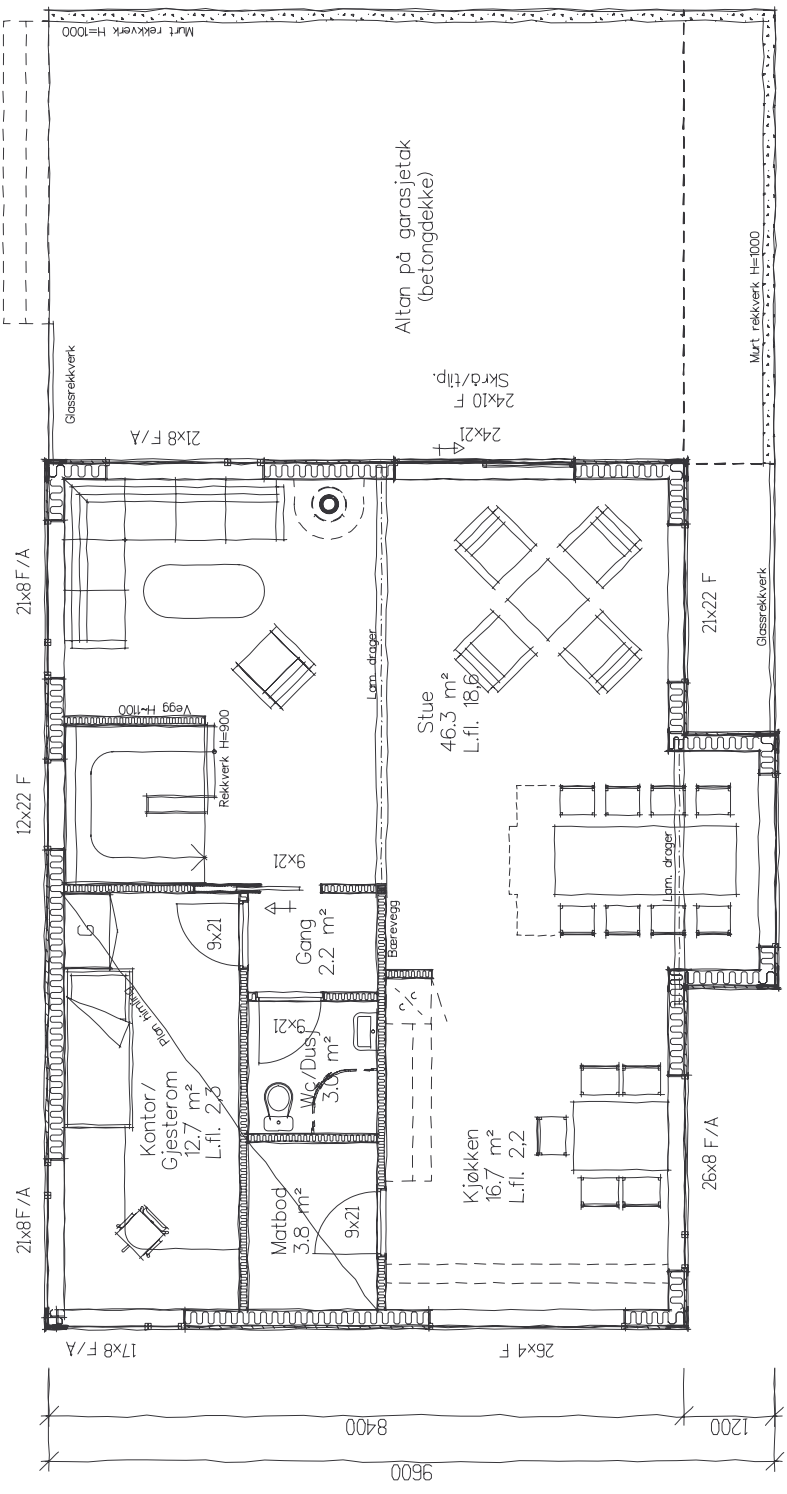

HOVEDETASJEPLAN

○ = Tilgjengelig bad (snuplass 150cm)




Prosjekt ID: 11-160
 Tegnr.: 501
 Målestokk: 1:100
 Dato: 01.11.11
 Tegnet av: EN

MARIA SOLHEIM & BJØRN WESTAD
 MALVIK
 G.nr.: Bnr.:


Prosjekt: BOLIG M/GARASJE - EGEN TYPE
 Tegning vedr.: PLANER
 Tiltakshaver: MARIA SOLHEIM & BJØRN WESTAD
 Byggested: MALVIK
 Arkitekt: E.A. SMITH AS AVD. HIBA HUS - 5003 BERGEN
 Leverandør: BYGGM. STØKKAN & CO AS - 7562 HUNDHAMMAREN




© Tegningen er beskyttet. I.H.T. - lov om opphavsrett.

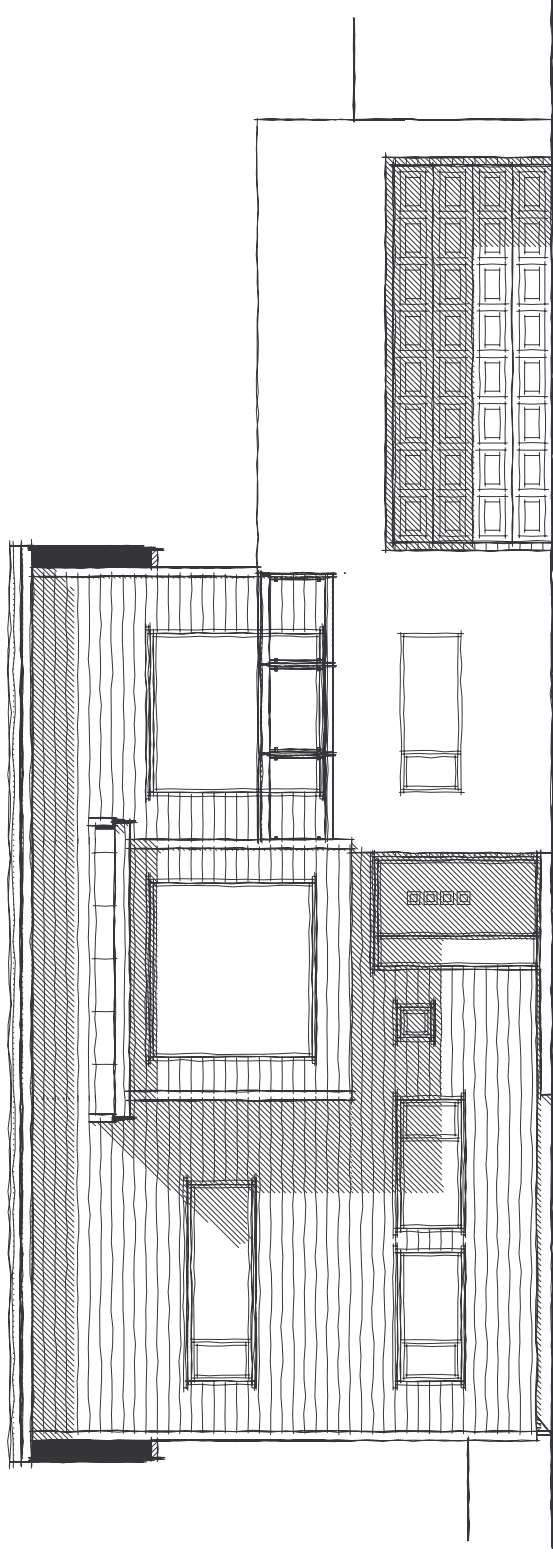


FASADE MOT ØST

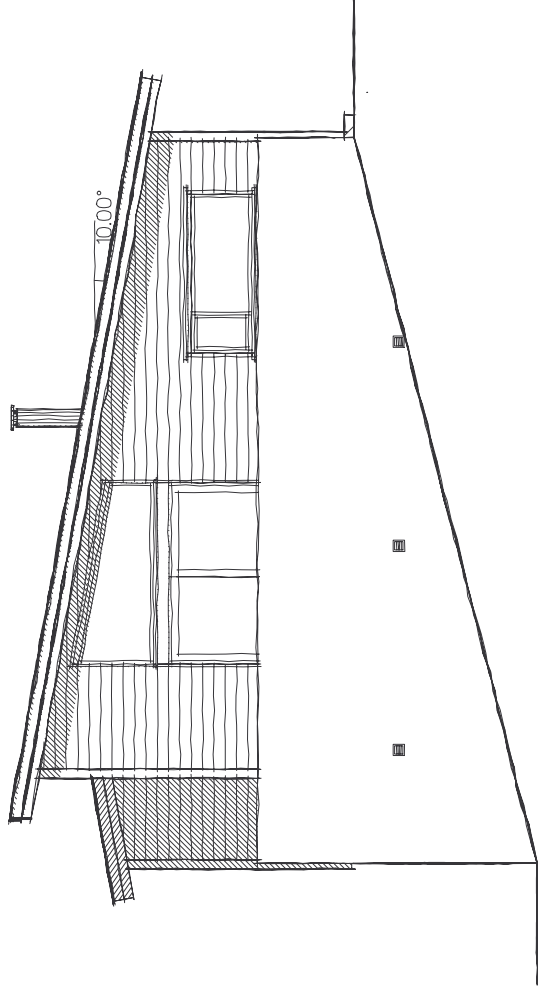

FASADE MOT NORD

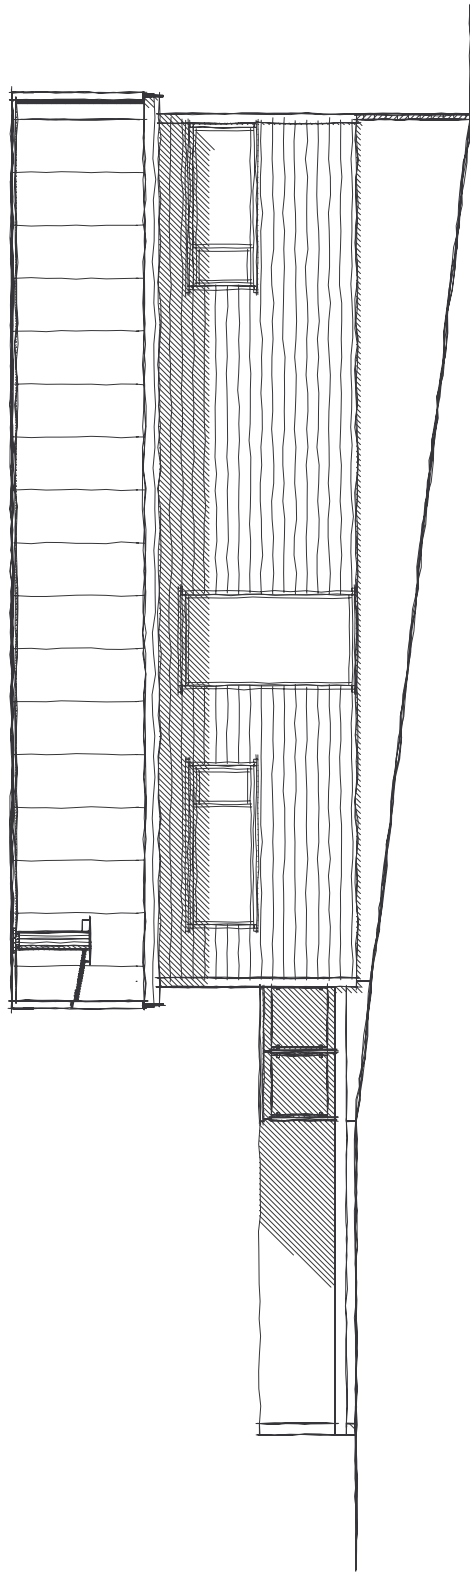

FASADE MOT VEST

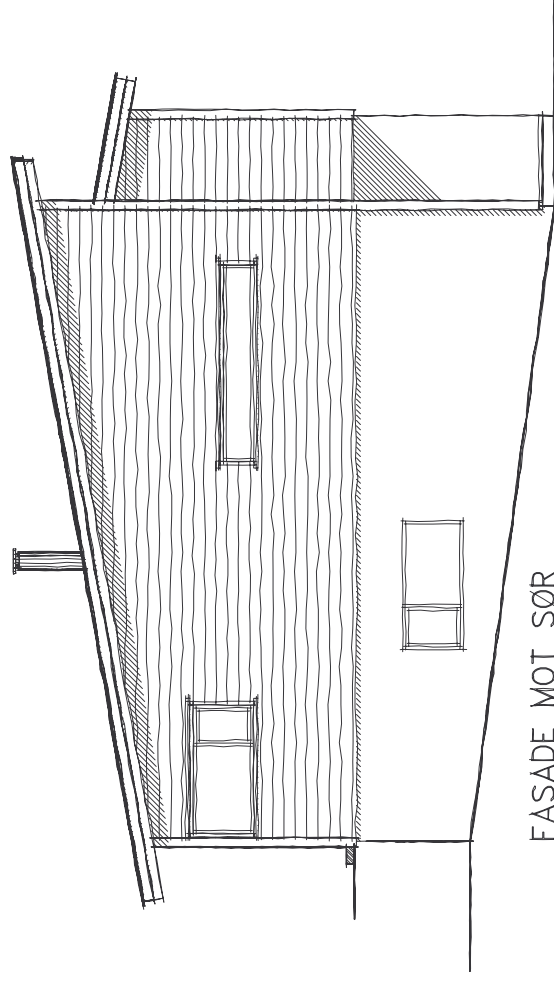

FASADE MOT SØR

Prosjekt: BOLLIG M/GARASJE - EGEN TYPE
 Tegning vedr.: FASADER
 Tiltakshaver: MARIA SOLHEIM & BJØRN WESTAD
 Byggested: MALVIK
 Arkitekt: E.Å. SMITH AS
 Leverandør: BYGGM. STØKKAN & CO AS

Prosjekt ID: 11-160
 Tegnr.: 502
 Målestokk: 1:100
 Dato: 01.11.11
 Tegnet av: EN

G.nr.:
 B.nr.:

E.Å. SMITH AS AVD. HIBA HUS - 5003 BERGEN Tlf. 40006375 - Faks 5532100
 BYGGM. STØKKAN & CO AS - 7562 HUNDHAMMAREN Tlf. 92216898 - Faks 73976725



NB: Terrenglinjer på fasadetegningene er kun anbefaling til ferdig planert terreng.
 Terrengtilpassing i forhold til eksisterende terreng vil fremgå på eget situasjonsplan
 med tilhørende profiltegning (ikke prosjektert av E.Å. Smith AS avd. HIBA HUS).