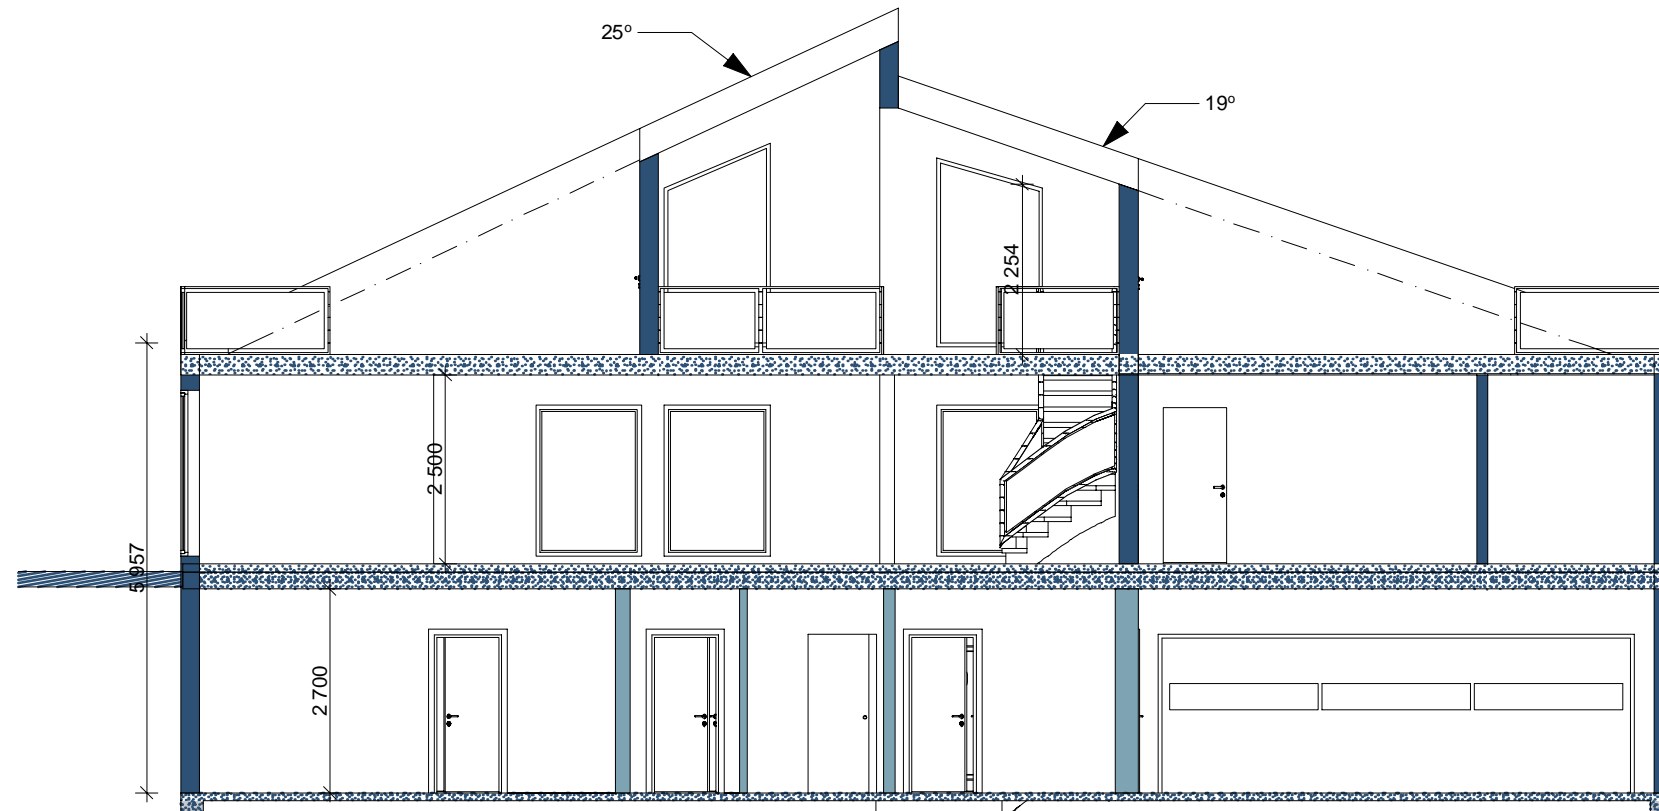
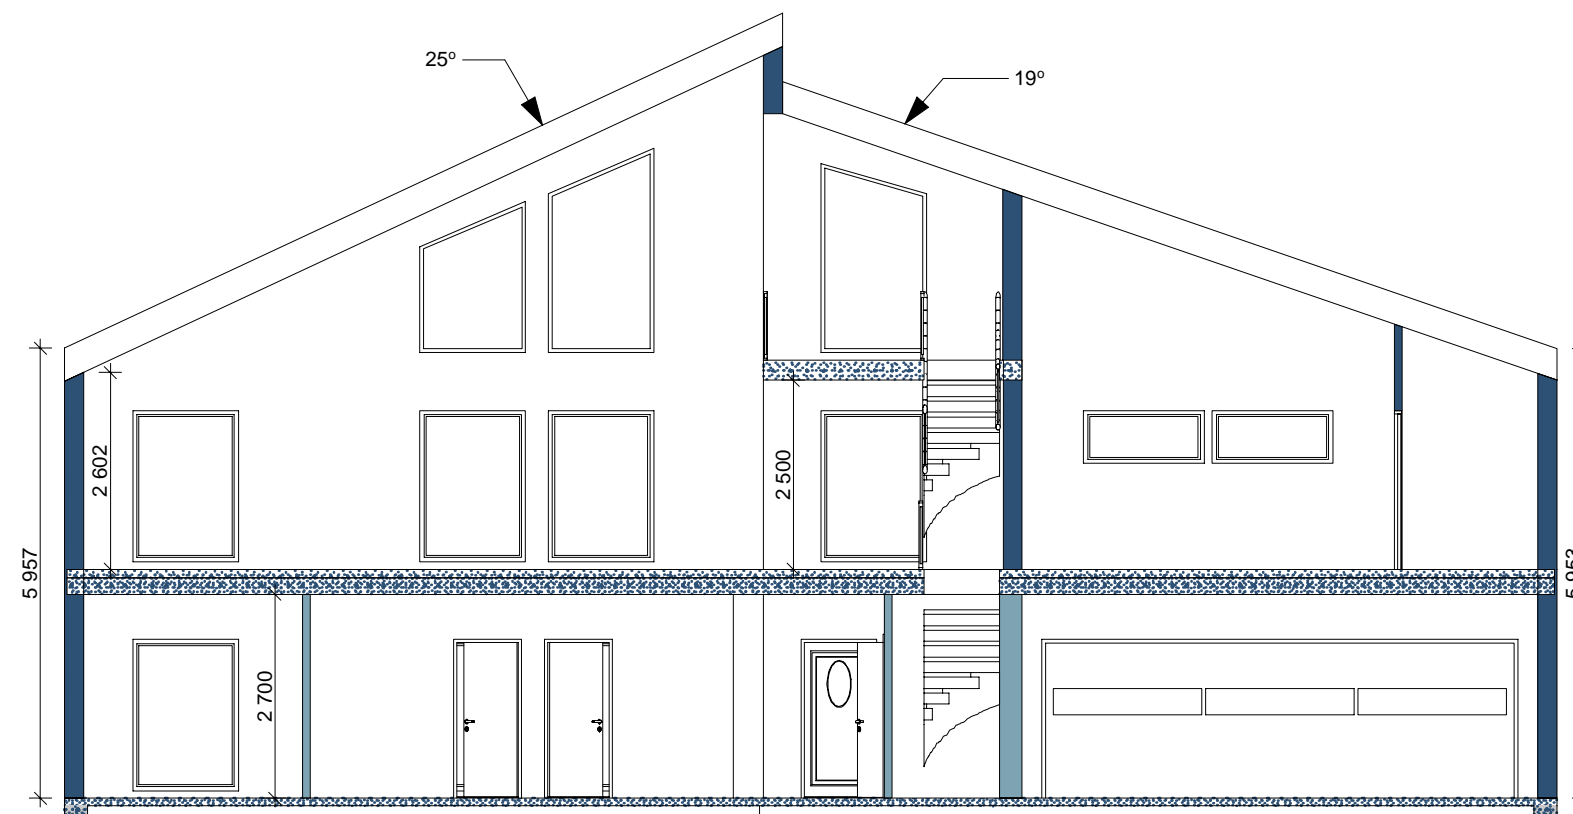


**B****B Snitt****1:100**

Høyde i meter

Bruksareal (BRA)		Areal m <sup>2</sup>
1.etg	106,5 m <sup>2</sup> +garasje 54,0m <sup>2</sup>	
2.etg		162,1 m <sup>2</sup>
takplan		40,5 m <sup>2</sup>
<b>SUM</b>		<b>363,1 m<sup>2</sup></b>

Bebyggd areal (BYA)		Areal (m <sup>2</sup> )
Kategori		176,6 m <sup>2</sup>

**A****A Snitt****1:100**


<b>Rev.:</b>	<b>Dato:</b>	<b>Revisjonen gjelder:</b>	<b>Sign:</b>
<b>Prosjekt:</b> Bolig for			
<b>Klient:</b> Klientnavnrstin og Jon-Eivind Lygren		<b>Logo:</b> norsk byggservice	
<b>Tiltakshaver:</b> kristin og Jon-Eivind Lygren Tiltakshaversgate 1111 Tiltakshaversted		<b>Johan Sverdrups gate 3</b> 3256 Larvik Tlf: 33156900 Faks: 33156901 E-post: firmapost@nbsproff.no	
<b>Byggeadresse:</b> Søndre Nesøya, Byggeatenenda 14 1397 Nesøya		<b>Signatur:</b> Nina Ajanovic	
<b>Byggested:</b> Gnr. 40 Bnr. 444480 i Asker kommune.		<b>Kontroll:</b> -	
<b>Tegningsfase:</b> Byggemeldingstegning		<b>Revisjon:</b> -	
<b>Tegning:</b>		<b>Arkitektonisk Prosjekterende:</b> Norsk Byggservice AS	
		<b>Format:</b> A3	<b>Utskriftsdato:</b> 2010-03-24
		<b>Tegningsnr.:</b> 5294	