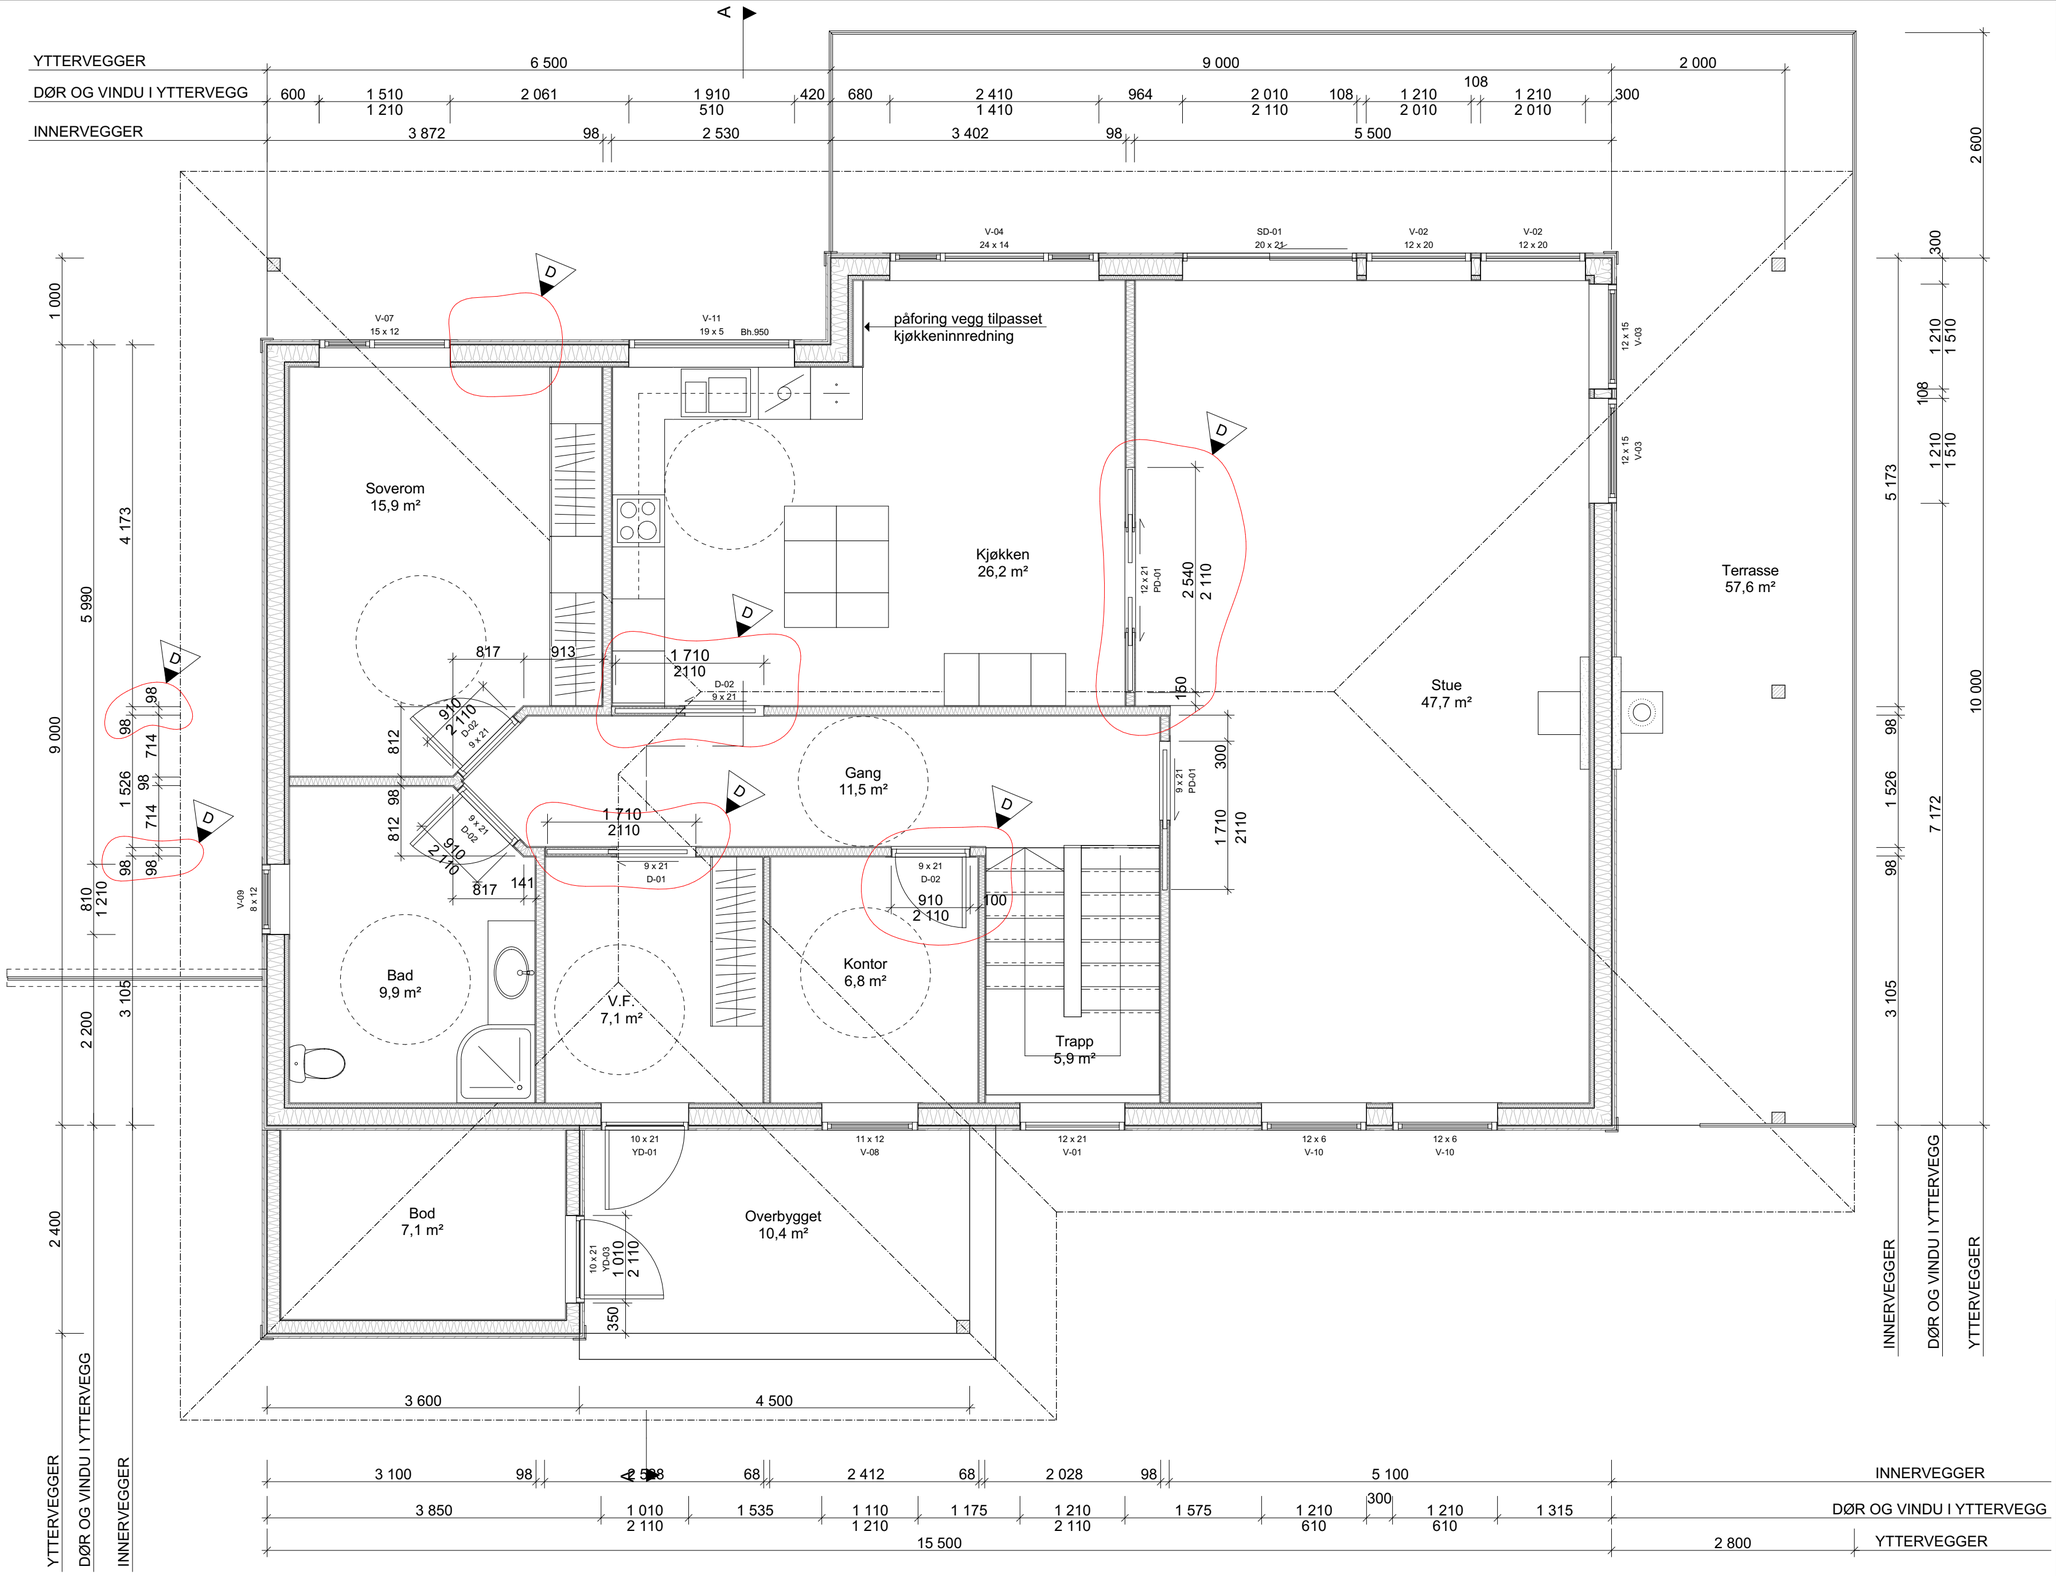

Tegningsnr.:	Revisjon nr.:
A22-103	D

Type tegning: Plan 1. Etasje

Index	Dato	Beskrivelse	Sign	Kontr
D	11.06.2015	Dører- type- plassering- slagretning. Vegg kjøkken/stue		
		Soverom- fransk balkong utgår.		
C	13.02.2015	Vindu V-03 i stue endret.		
B	19.01.2015	Innredning bad endret.		
A	15.12.2014	Antall V-09 endret. Nytt vindu V-11		

Fase: Arbeidstegning

Tittel:

Stian Andre Ekerhovd

Ny bolig Ekerhovd

Gnr.47, Bnr.151.

Ekrhovdtunet nr.
5360 Kolltveit

Prosjektnr.:	Tegningsnr.:	Rev.:	Dato:
36712	A22-103	D	16.10.2014

Type tegning: Plan 1. Etasje

Målestokk: 1:50

0 1 2 3 4 5
Målestokk 1:50

BIM modell ArchiCAD 16 NOR Filplassering: C:\AATEGNINGER\DIVERSE\Ekerhovd Stian Andre\Tegning\Ekerhovd Stian modell.pln