




FASADE



FASADE



FASADE

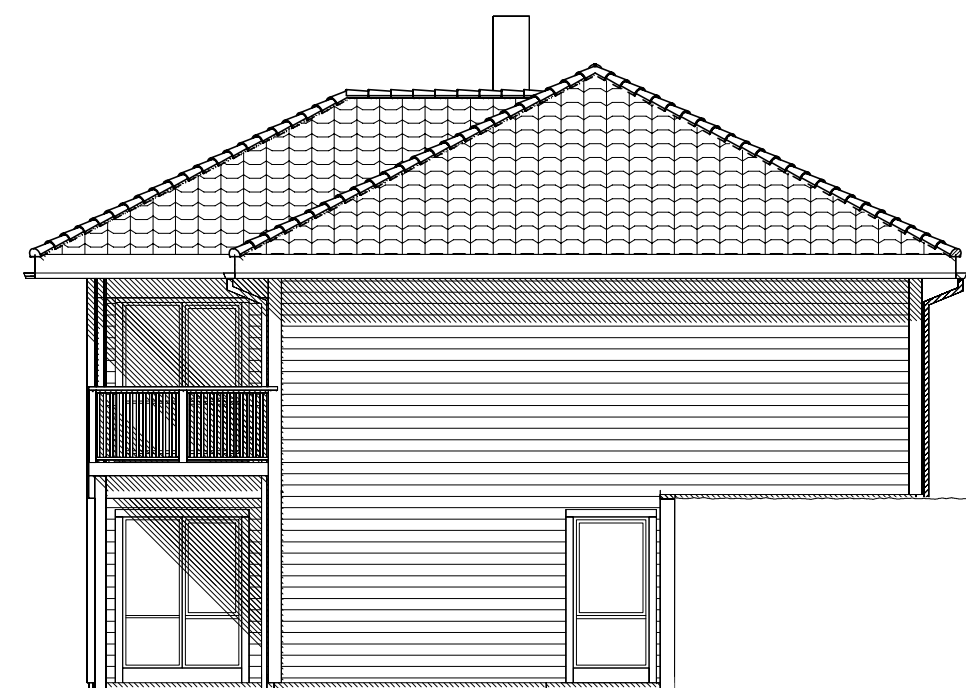

FASADE

SKISSE

A		Endret ihht. telefonsamtale 18.10.13 og mail 21.10.13		TKN 21.10.13	
Rev.nr.:	Rev.:			Tegn./Dato:	Kontr.:
Tiltakshaver : Katrine Indal og Arne Kvam				Nr. A05-	
Byggeplass : Vold gård, Hegle, 7600 Levanger					
Kommune : Levanger					
Målestokk: 1: 100	DAK av: TKN	Dato: 16.10.13	Kontr.:	Dato:	Arkivnr.:16366
Tegning FASADER			Hustype KARAT VAR.		
Arkitekt:		Denne tegning tilhører Nordbohus AS. Etterligning kfr. lov om åndsverk av 12.5.1961.			

