


104 m2

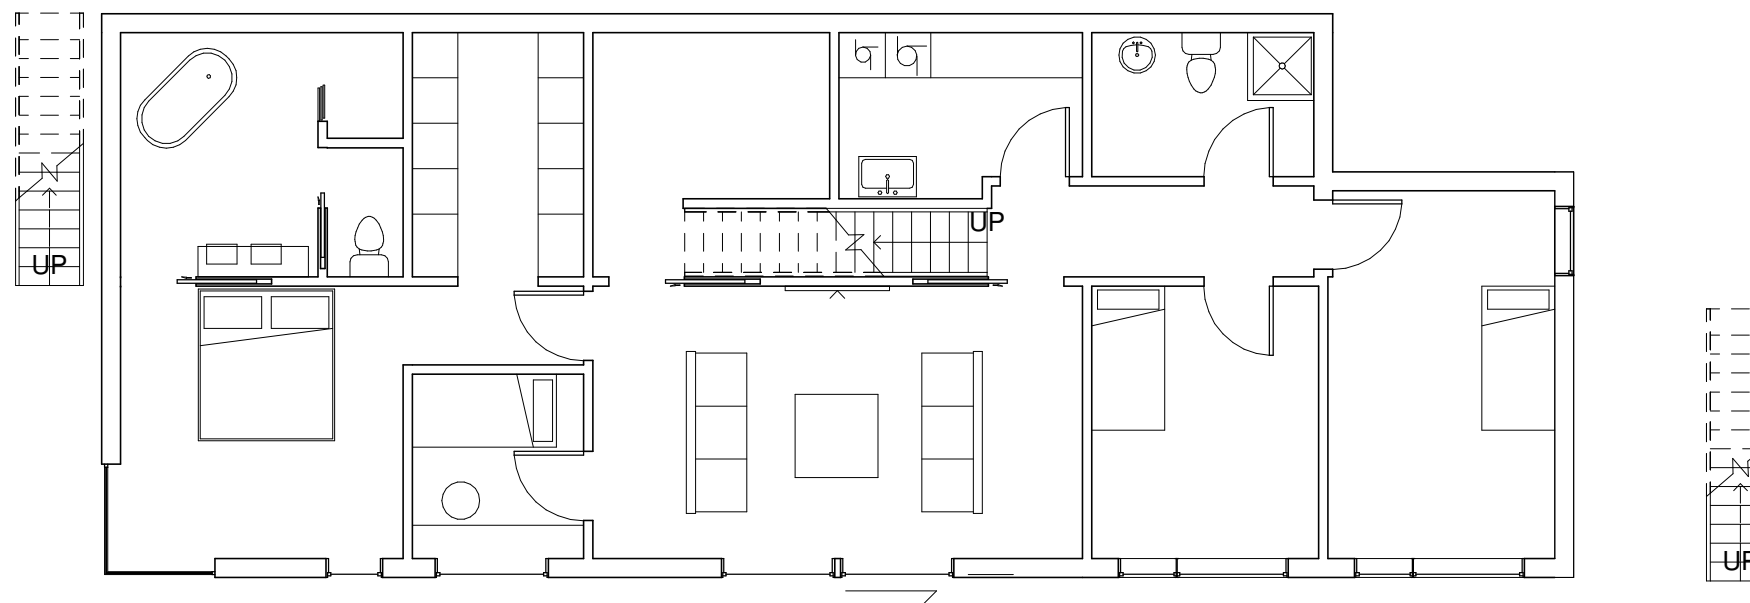

125 m2

tiltakshaver

prosjekt

dato

mål

gnr/bnr


FAMILIEN OLSEN STRØNEVEGEN 113

14.02.2011

1 : 100

33/172

REV. ENDRINGEN/GJELDER DATO SIGN.

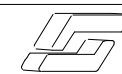

**GRUNG**  
ARKITEKTUR AS

FANTOFTVEIEN 16, 5072 BERGEN  
tlf. 55 28 40 00 faks 55 28 48 00  
E-MAIL firma@grung.as

planer