



# PLAN: 1. ETASJE

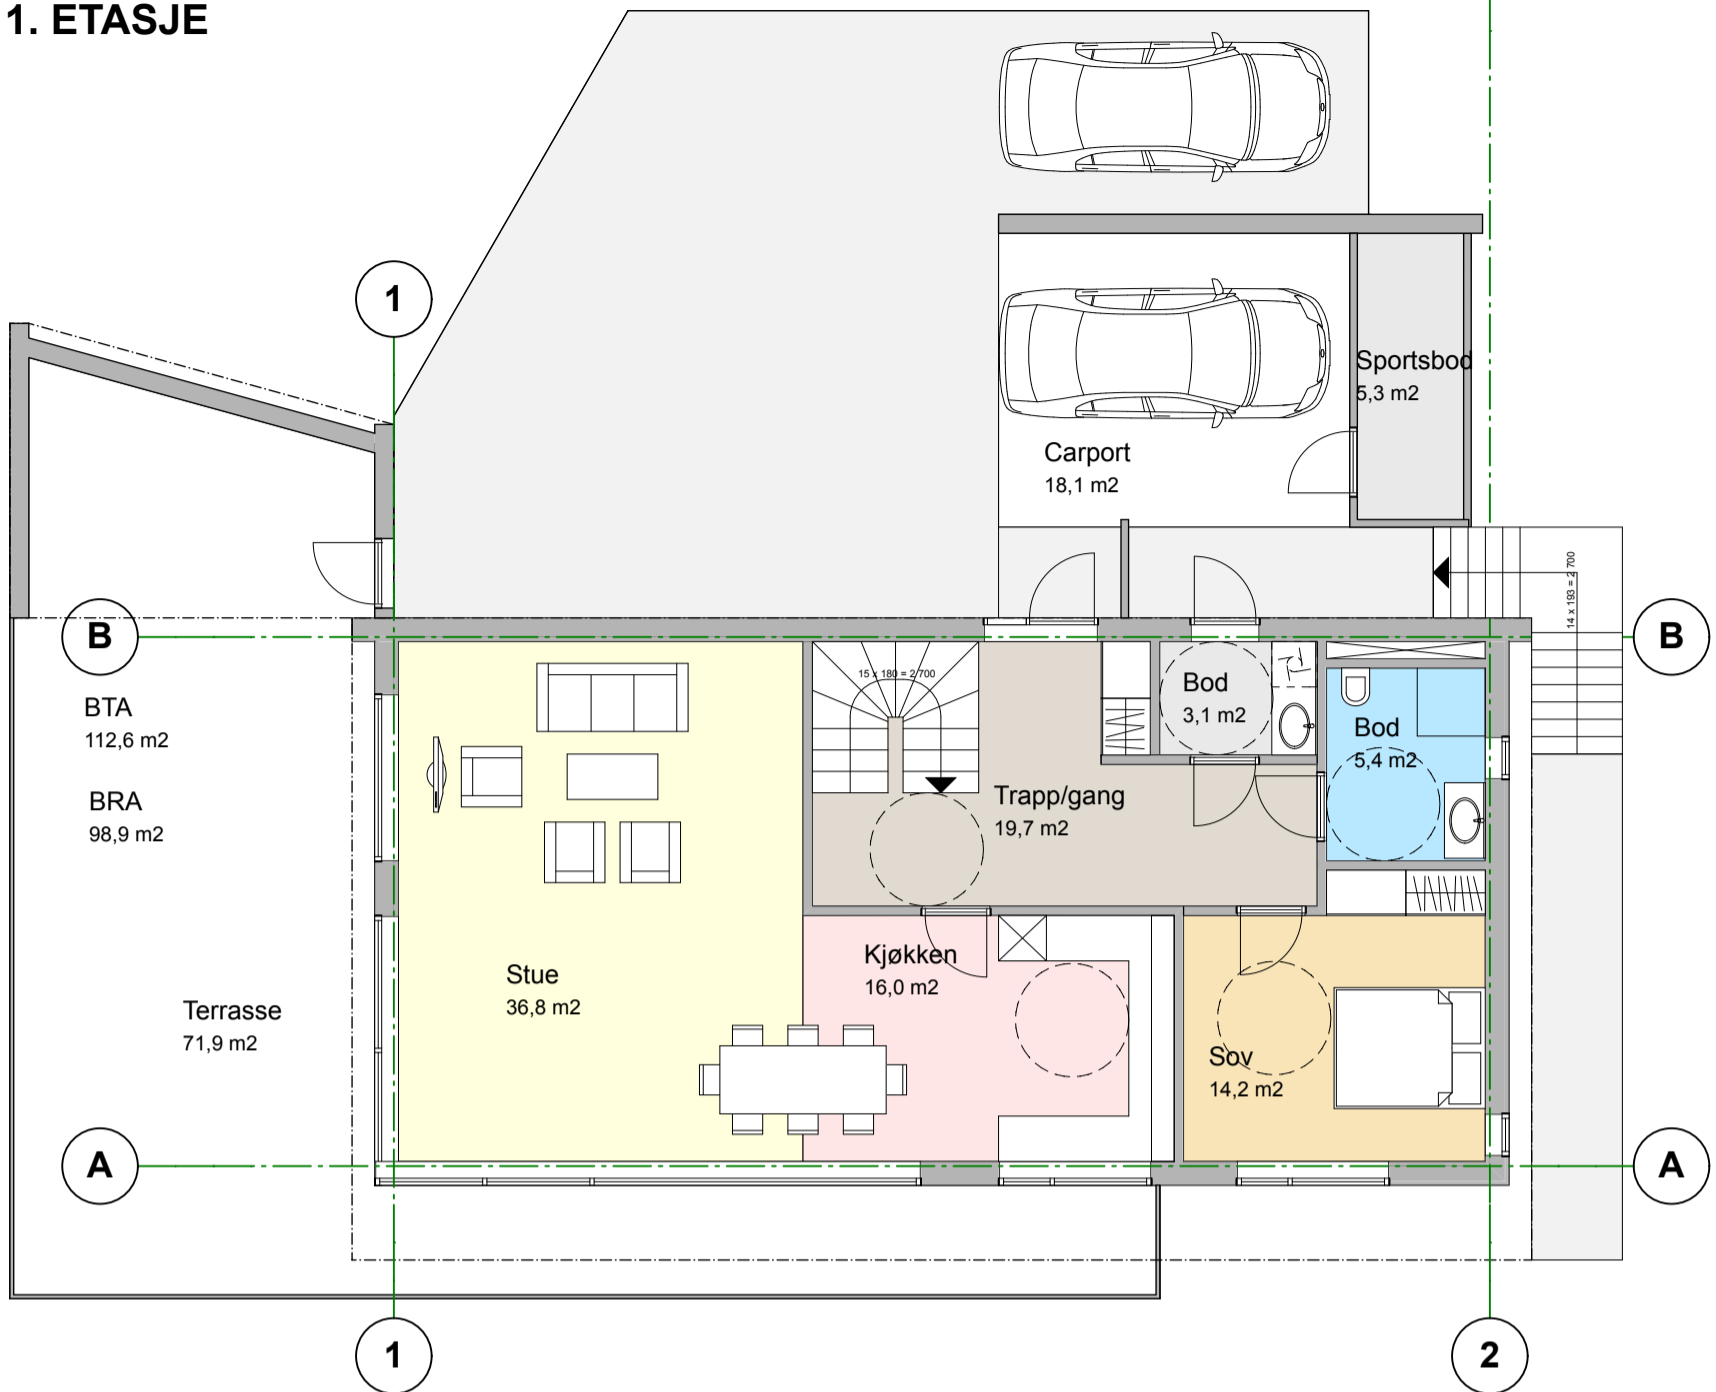

# PLAN: KJELLER

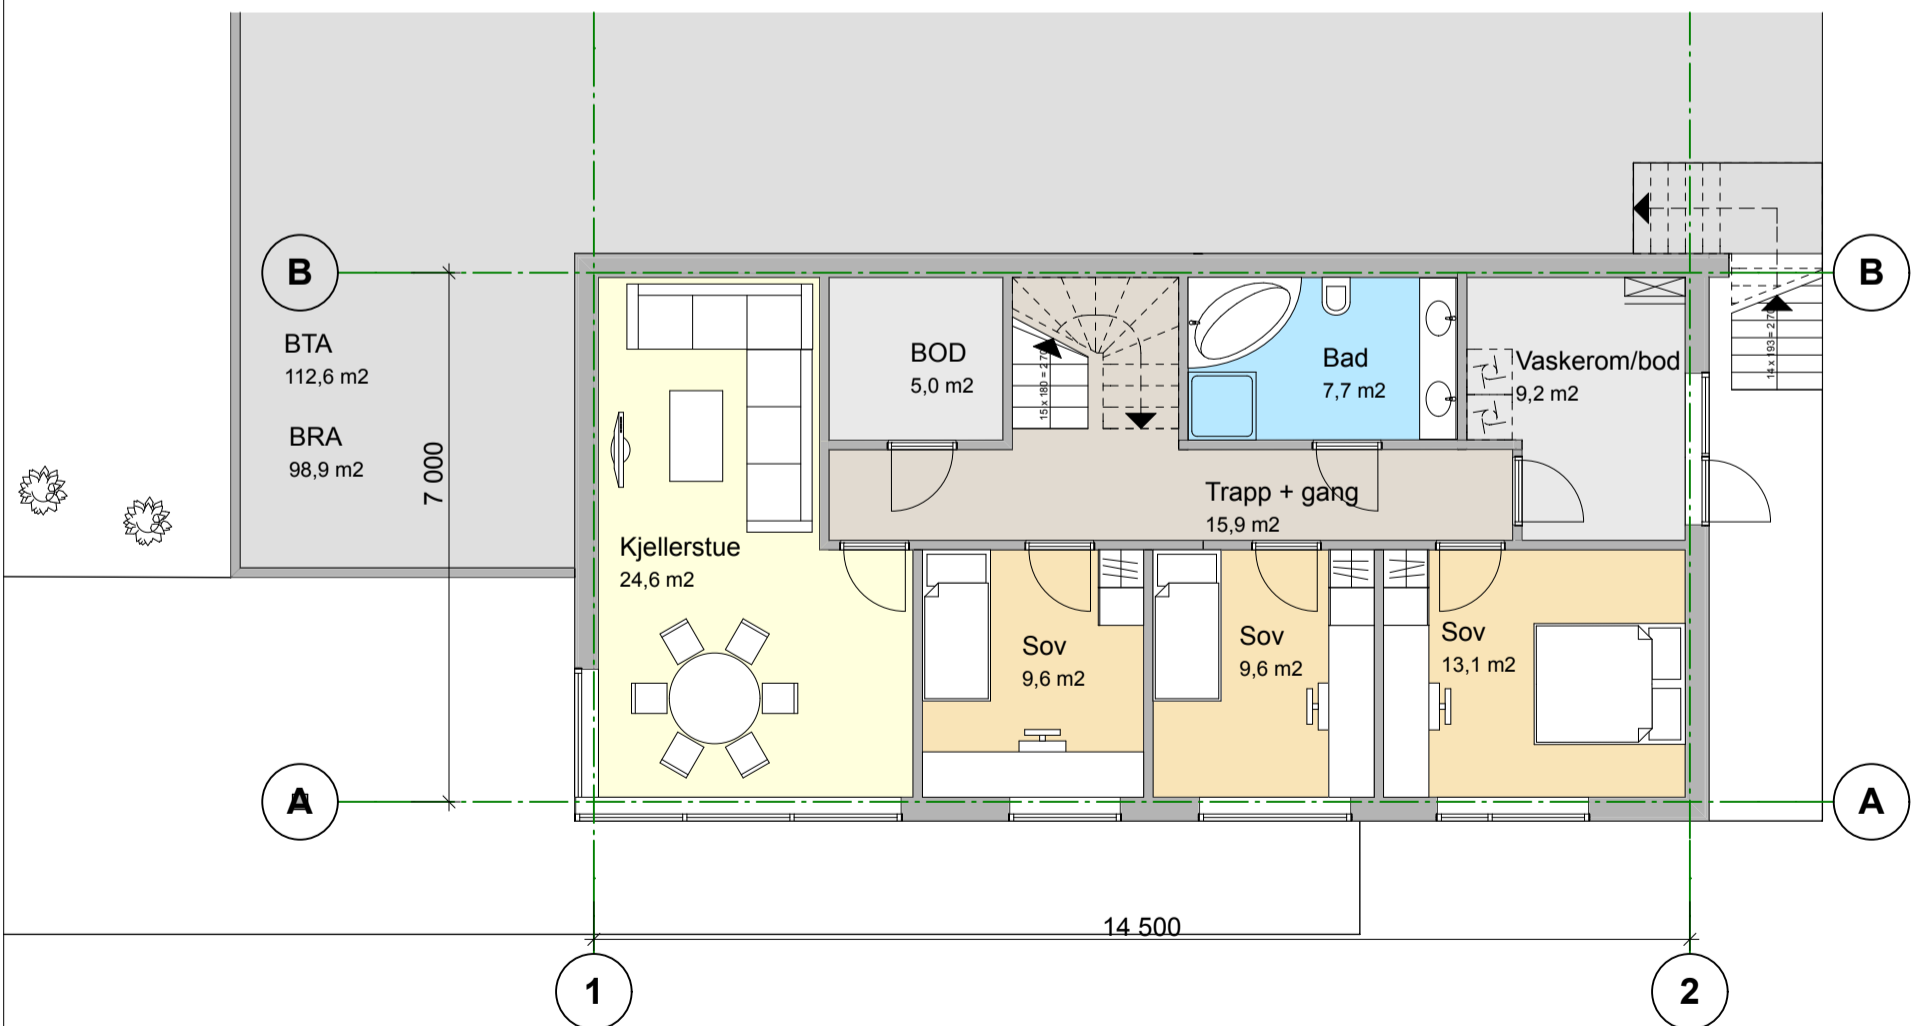

		Tiltakshaver: <b>Andreas og Anne Jorun Søholt</b> Lande A:97954482 / AJ:99586917 6240 Ørskog groven43@hotmail.com		Prosjekterende: <b>LERVIK arkitekter as</b> Losvegen 5 70 18 95 10 6050 Valderøya post@lervik.no		Tegningsnr.: <b>A20-01</b> Fase: <b>SKISSEPROSJEKT</b>	
		Prosjekt: <b>1304 Enebolig - Sjøholt</b>		Korrigert dato:		Tegner: <b>HL</b>	
		Tegning: <b>Planer - Alternativ 1</b>		Tegnet dato: <b>01.02.13</b>		Prosjektnr.: <b>1304</b>	
		Fil:/Volumes/Server/12 Prosjekter Lervik Arkitekter AS/PROSJEKTER 2013/1304:Enebolig_Sjøholt/03_Tegninger/00_Skissering/1304_1.utkast.pln		© Alle rettigheter tilhører utførende for prosjekteringen, kopiering eller bruk av disse tegningene er forbudt uten skriftlig samtykke		Målestokk: <b>1:100</b>	
		Sign Kontr.		Mål:		Rev:	

Index	Dato	Beskrivelse	Sign	Kontr.

